
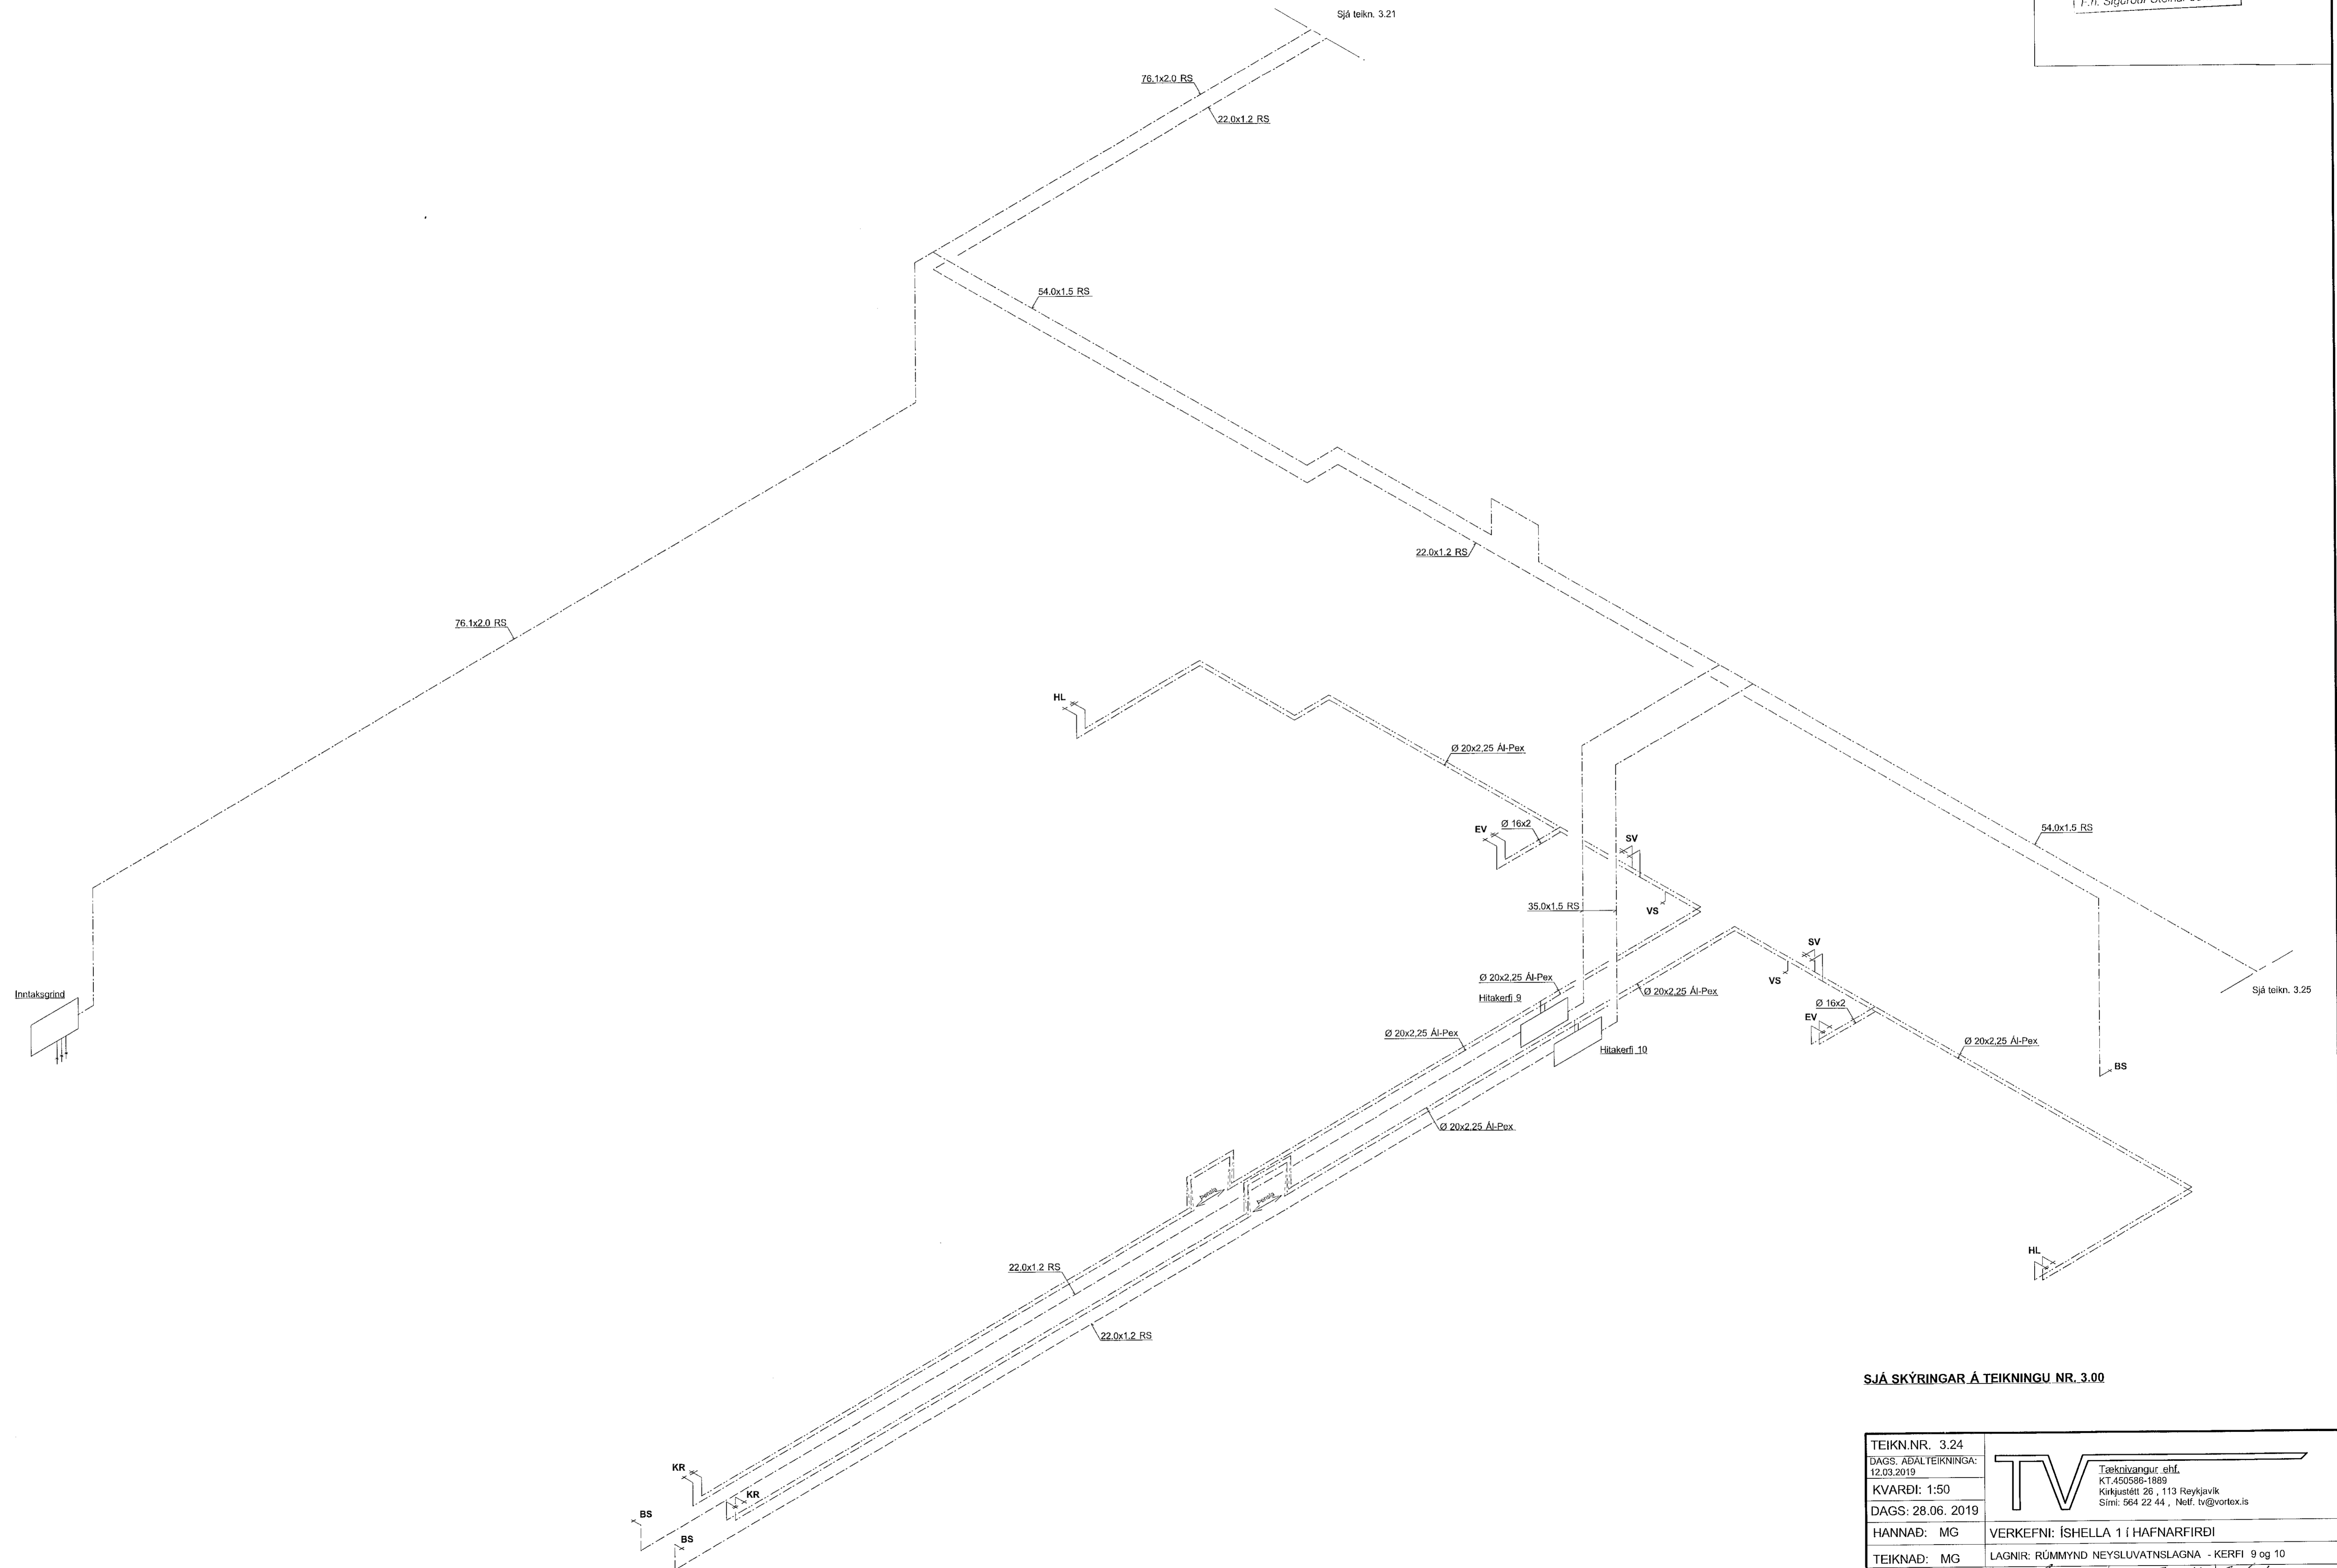


LAGNIR: RÚMMYND AF NEYSLUVATNSLÖGNUM , MKV. 1:50
 RÚMMYND AF NEYSLUVATNSLÖGNUM: KERFI 9 OG 10, MKV.1:50
 SJÁ YFIRLITSMYND AF RÚMMYND Á TEIKN.NR. 3.20

Samþykkt þann
 26 JUL. 2019
 Byggingarfulltrúinn í Hafnarfirði
 F.h. Sigurður Steinar Jónsson

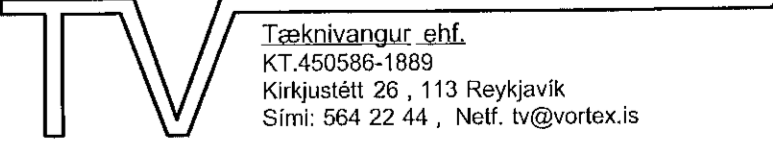

SJÁ SKÝRINGAR Á TEIKNINGU NR. 3.00

TEIKN.NR. 3.24	 Tæknibúgarður ehf. KT 450589-1869 Kirkjustétt 26, 113 Reykjavík Sími: 564 22 44, Netf. tv@vortex.is
DAGS. ADALTEIKNINGA: 12.03.2019	
KVARDI: 1:50	
DAGS: 28.06.2019	
HANNAD: MG	VERKEFNI: ÍSHELLA 1 Í HAFNARFIRÐI
TEIKNAD: MG	LAGNIR: RÚMMYND NEYSLUVATNSLAGNA - KERFI 9 OG 10
YFIRFARID: <i>Magnús Gylfason</i> Magnús Gylfason 410165-4152	<i>Adalhönnuðar</i> Undirskrift Adalhönnuðar 41091162-3509