
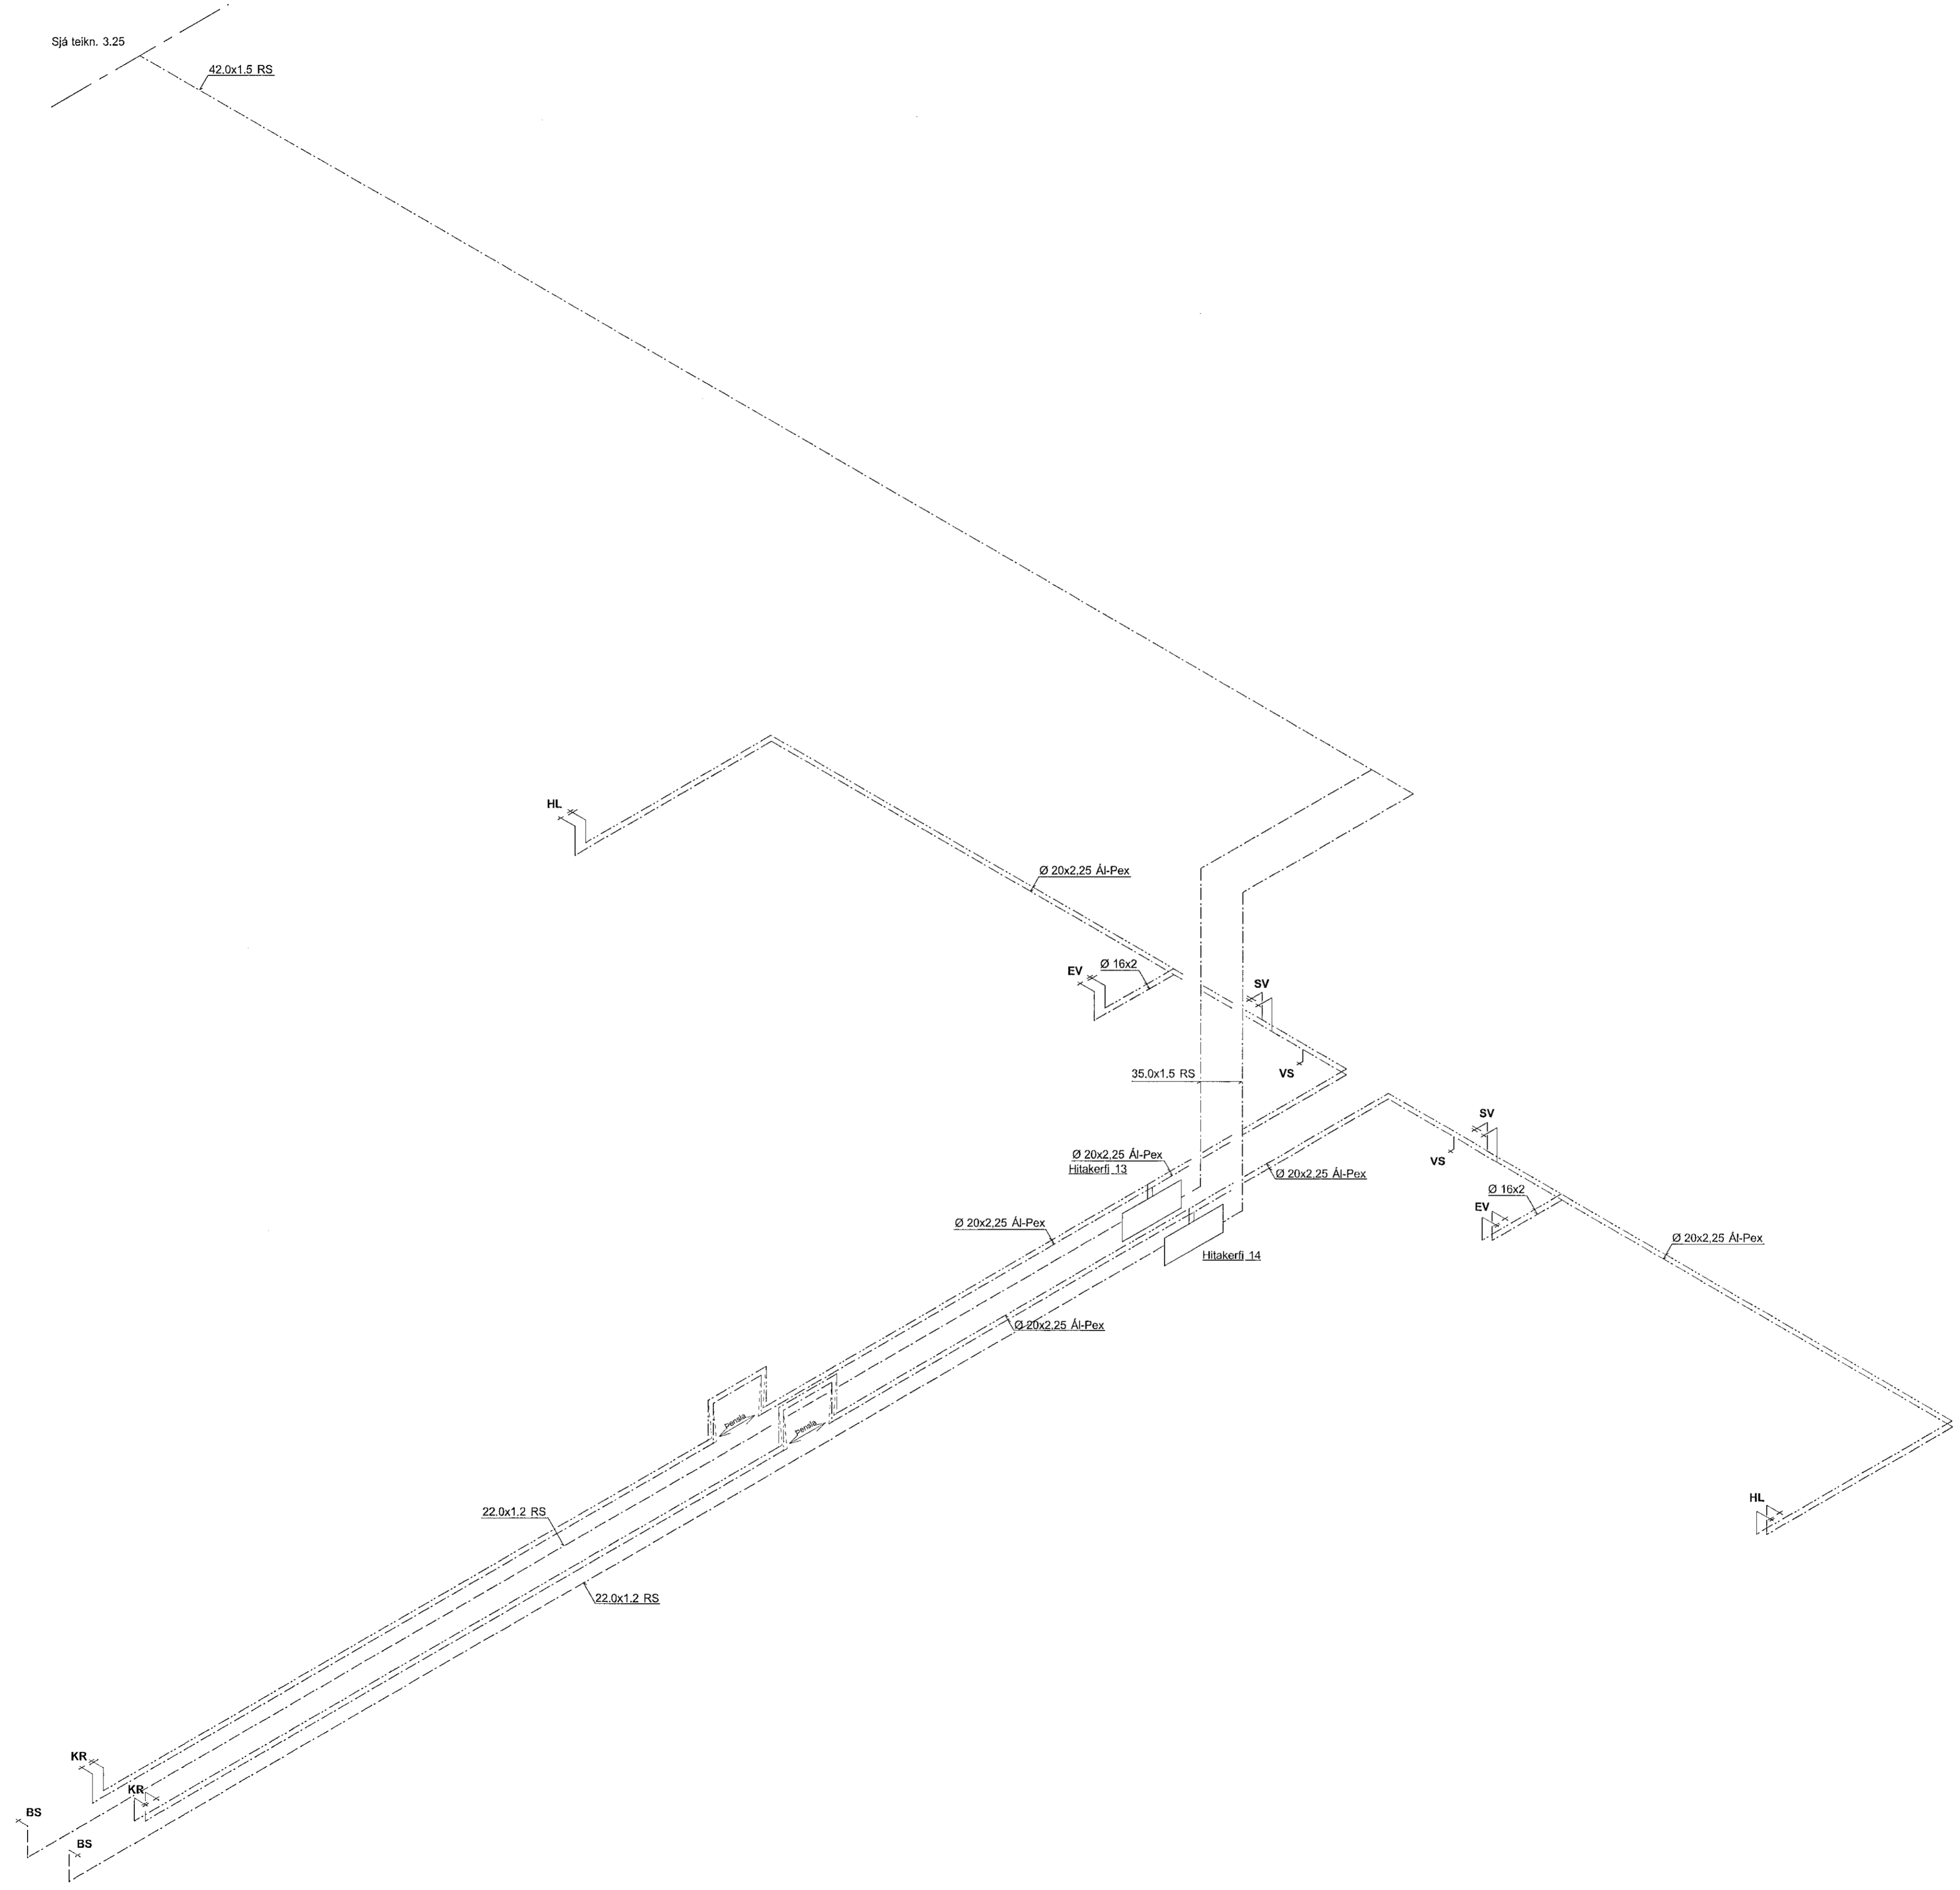


LAGNIR: RÚMMYND AF NEYSLUVATNSLÖGNUM , MKV. 1:50  
RÚMMYND AF NEYSLUVATNSLÖGNUM: KERFI 13 OG 14, MKV.1:50  
SJÁ YFIRLITSMYND AF RÚMMYND Á TEIKN.NR. 3.20

Sampykkt þann  
26 JUL 2019  
Byggingarfulltrúinn í Hafnarfirði  
F.h. Sigurður Steinarðóttir

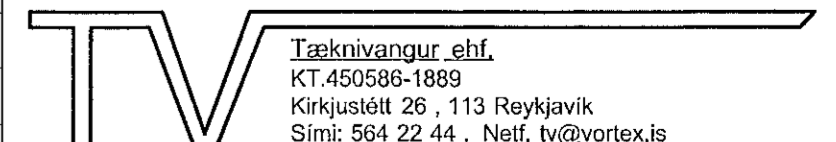

SJÁ SKÝRINGAR Á TEIKNINGU NR. 3.00

TEIKN.NR. 3.26	 Tæknivangur ehf. KT.450586-1889 Kirkjustétt 26, 113 Reykjavík Sími: 594 22 44, Netf. tv@vortex.is
DAGS. AÐALTEIKNINGA: 12.03.2019	
KVARDI: 1:50	
DAGS: 28.06.2019	
HANNAÐ: MG	VERKEFNI: ÍSHELLA 1 í HAFNARFIRÐI
TEIKNAD: MG	LAGNIR: RÚMMYND NEYSLUVATNSLAGNA - KERFI 13 og 14
YFIRFARID: <i>Magnús Gylfason</i>	Undirskrift: <i>Adalhönnuðar</i>