


Battleríð

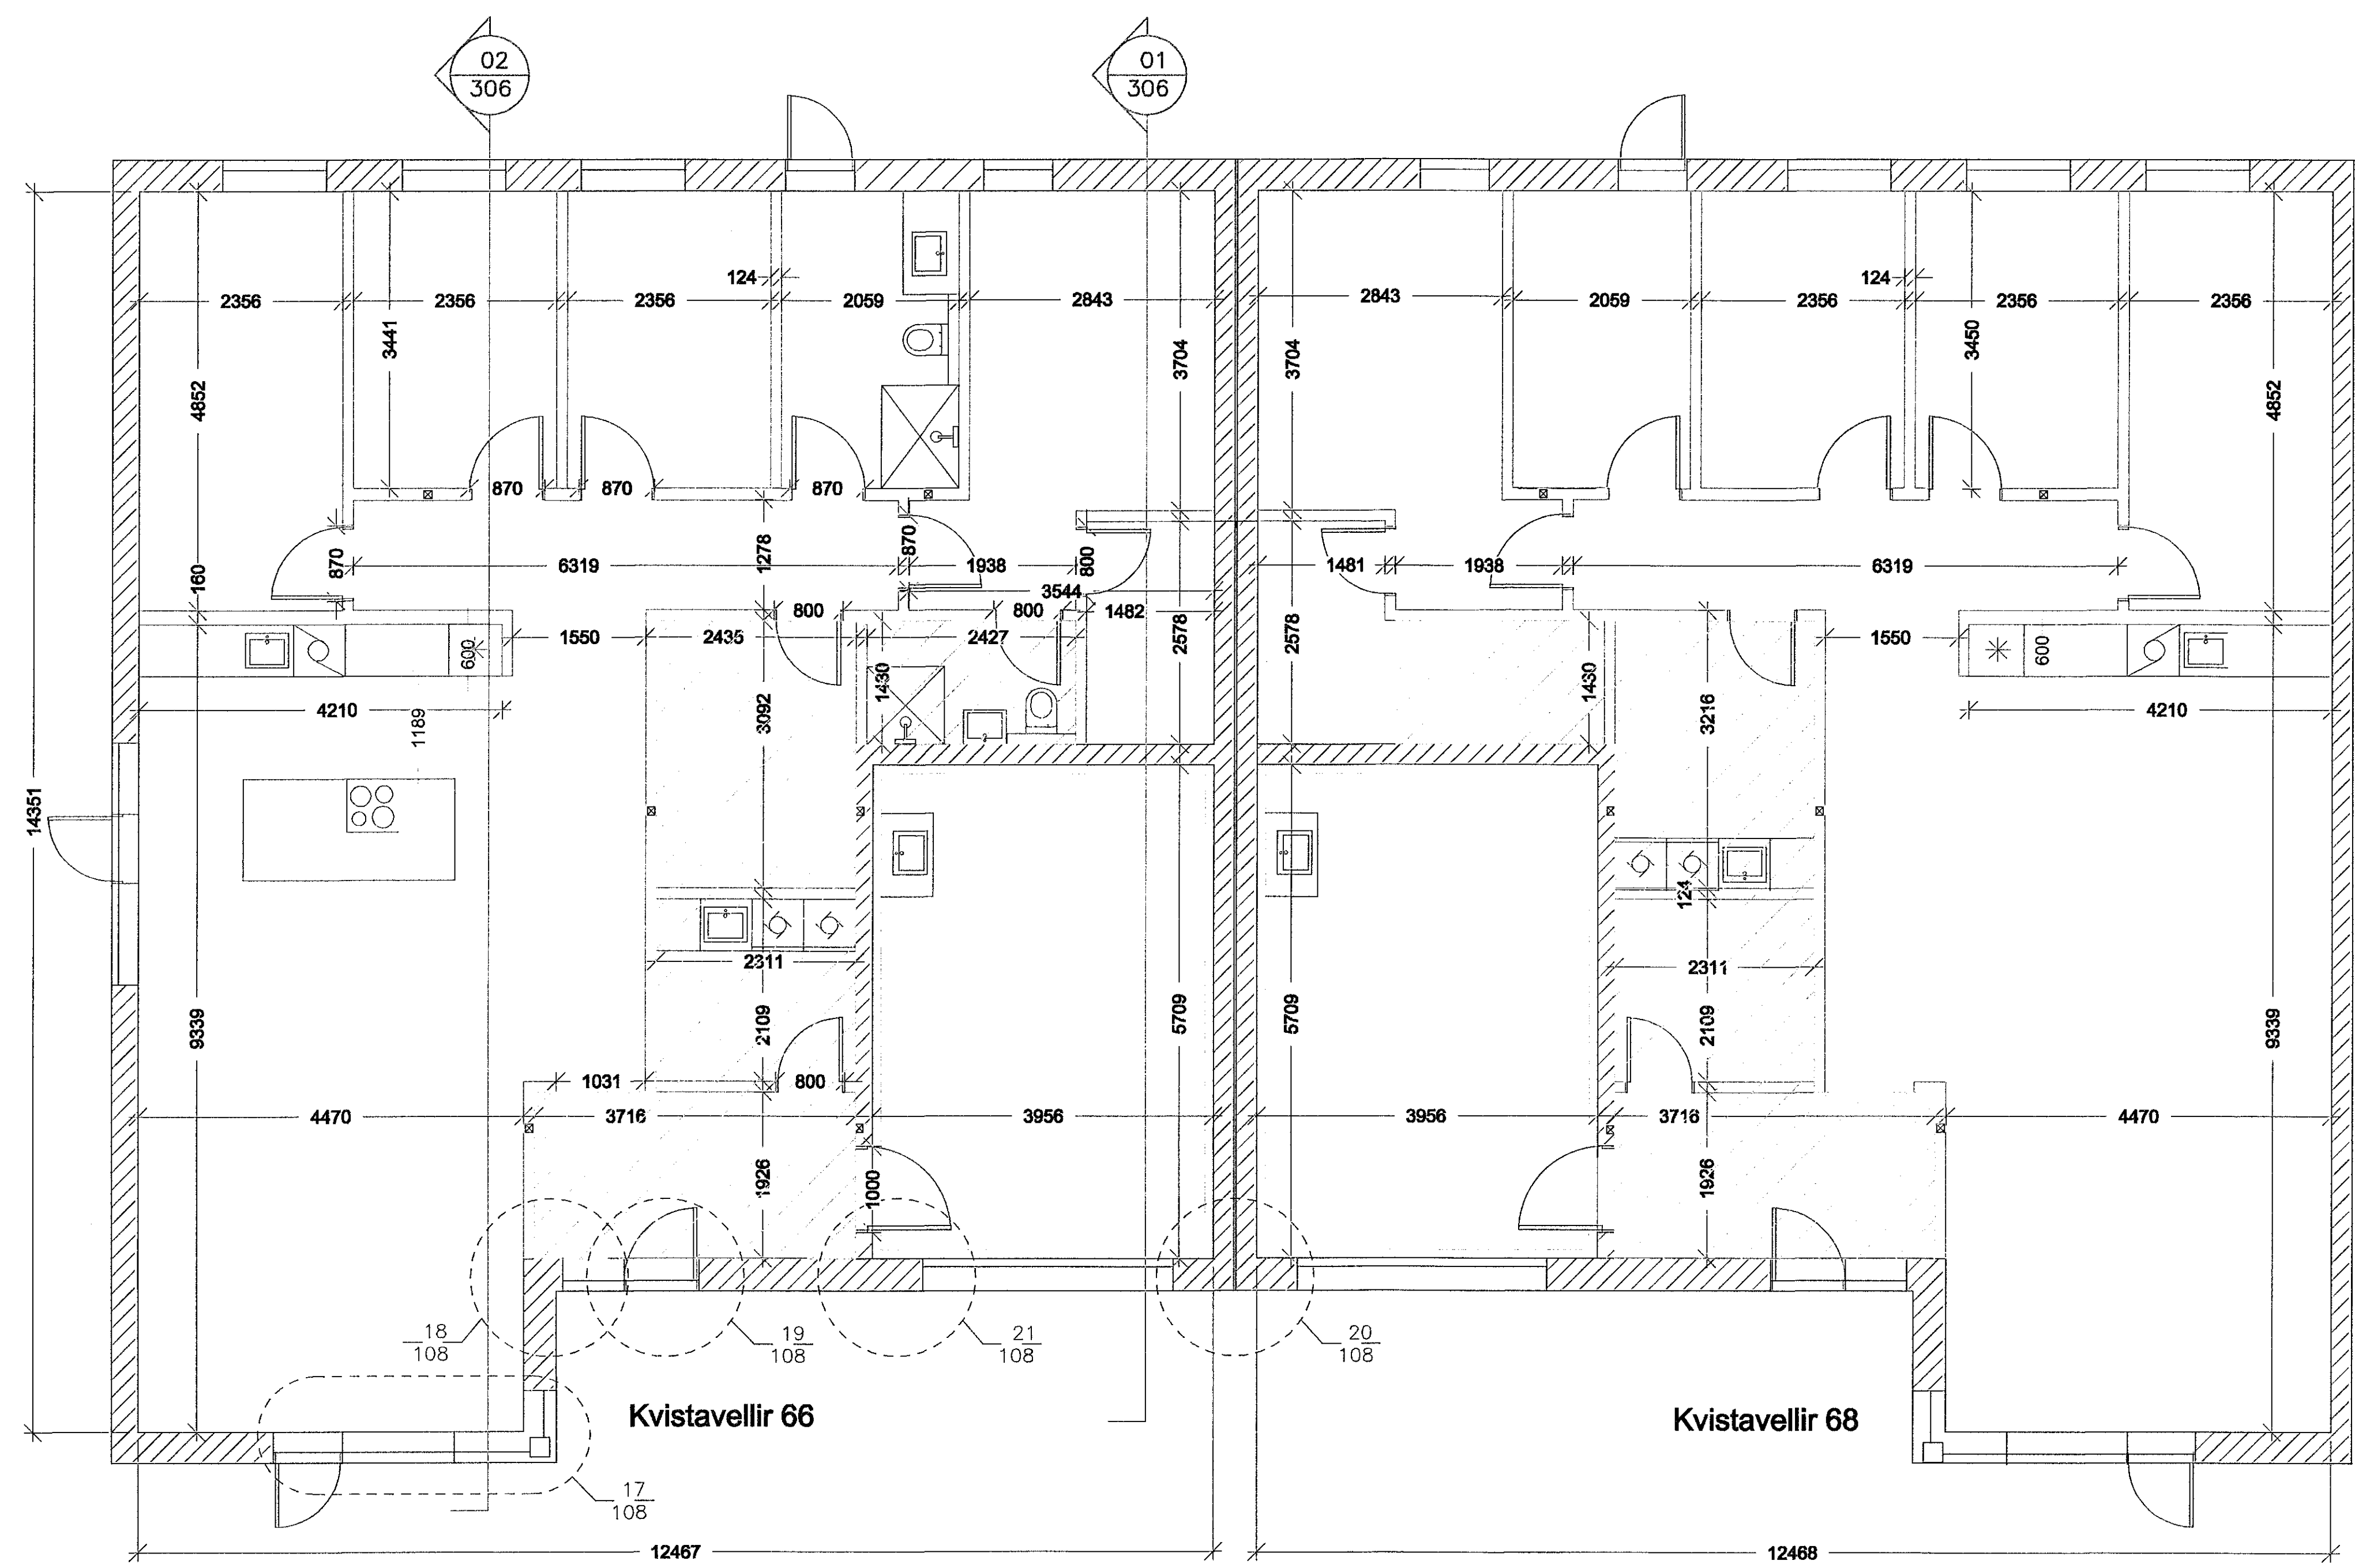

= Lofthæð 2,5m

Óg. Töl. = Daga. Töl. Blátt / Þvít. Samþ. Daga.
*Þvít. ÓT: Ógla bær rýn, ÖV: Ógla aðy, Vtþvít. ÓT: Ógla í barndæni,
ÓT: Ógla Þvítgæmski, ÓT: Ógla veltþvítgæmski

Snomi ehf.
VEROÐALP / EYVINDUR
Raðhús
TÉLING VEGS
091254-3239

Kvistavellir 66-72
GATAFRÆTTING
LANDNÚMÉR: 204438
STABGR.: 6900060
MÁL: 1
MKV: 1:50
BLAÐSTÆRÐ: A1
ÚTGÁFA DAGS: 17.07.2019
STOFN DAGS: 05.08.2018
TEKNAÐ: SHA
YFIRFARIÐ: EG

0000 - 07 - 0 - A - (00) - 304 - 1

Jón Ólafur Ólafsson
kt: 090658-4099
Sigurður Einarsson
kt: 110457
Sigurður Harðarson
kt: 030448-3069