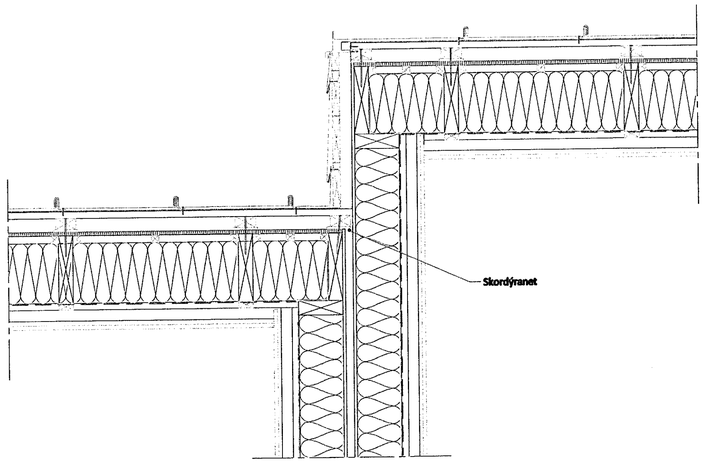

13 / 305 **Frágangur við þak milli húsa nr.68-70**
1:10

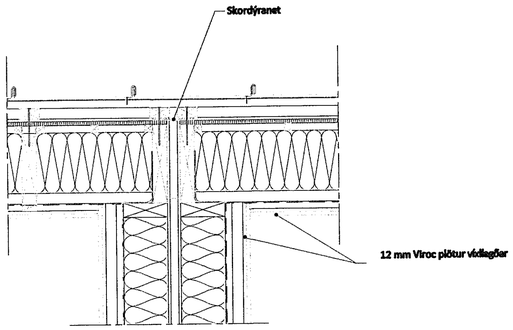

14 / 305 **Frágangur milli húsa við þak**
1:10

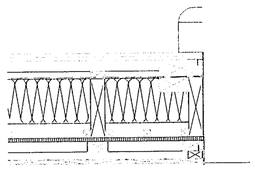

21 / 305 **Frágangur við bílskúrshurð**
1:10

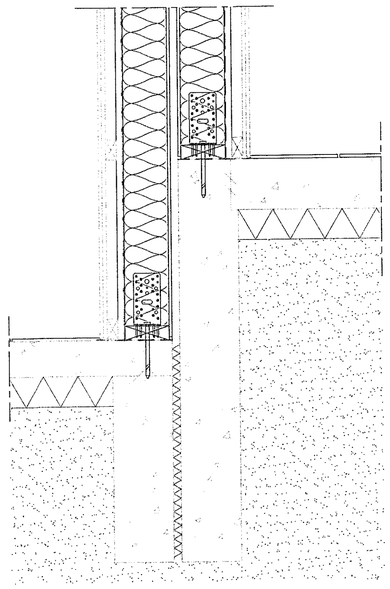

15 / 305 **Frágangur við sökkul milli húsa nr.68-70**
1:10

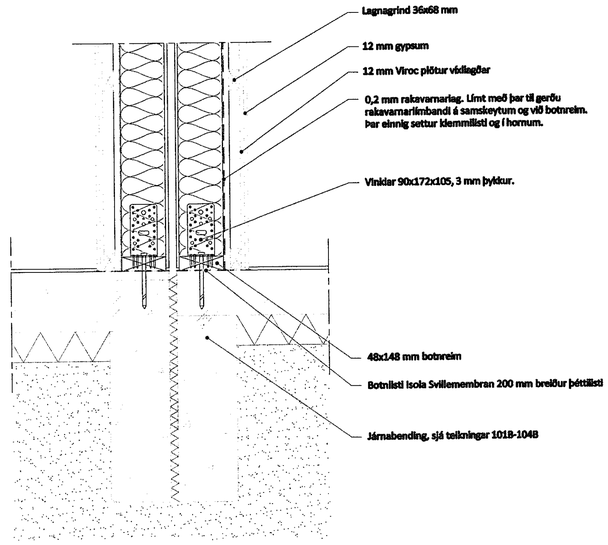

16 / 305 **Frágangur við sökkul milli húsa**
1:10

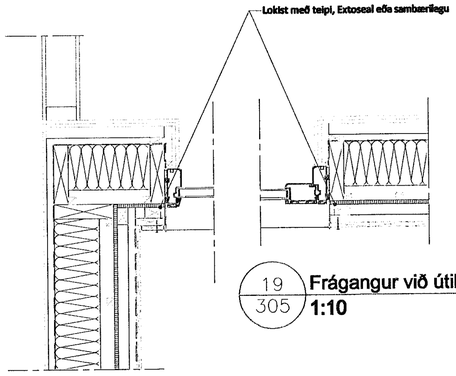

18 / 305 **Frágangur við innhorn**
1:10

19 / 305 **Frágangur við útihurð**
1:10

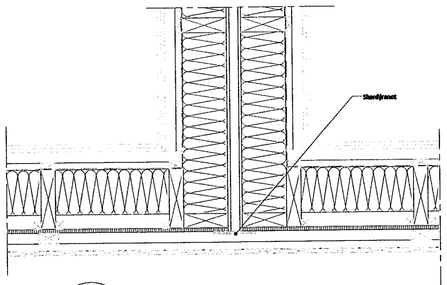

20 / 305 **Frágangur milli húsa**
1:10

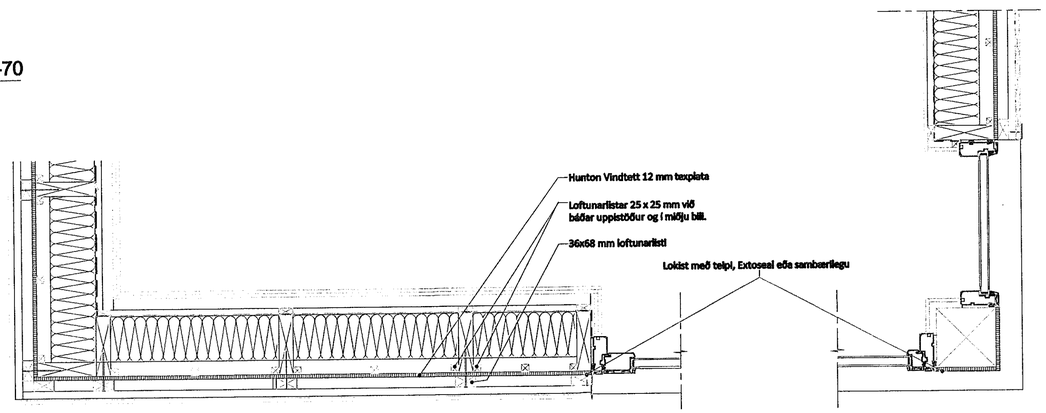

17 / 305 **Frágangur við stofuglugga**
1:10

Samþykkt þann
22 JUL 2019
Byggingarfulltrúinn í Hafnarfirði
F.h. Sigurður Steinar Jónsson

Batterilð

Ötg. Tilv.* Dags. Teikn. Skýring / Breyting. Samþ.vit. Dags
*Tilvísun: ÚTR: útgáfa innri rýnt, ÚBV: útgáfa samþ. verkkaupa, ÚTF: útgáfa til framleiðanda, ÚTB: útgáfa tilbyggingarnefnd, ÚTV: útgáfa verkfaðningar

Snorri ehf
VERKKAUPI / EXIANDI

Raðhús
TEGUND VERKS

061254-3239

Kvistavellir 66-72
GATA/STAÐSETNING

Séruppdrættir
Deill
—
—
—

LANDNÚMER:	204436
STAÐGR.:	53900660
MHL:	1
MKV.:	1:10
BLAÐSTÆRÐ:	A1
ÚTGÁFA DAGS:	17.07.2019
STOFN DAGS:	05.06.2018
TEIKNAÐ:	SHAJTB
YFIRFARIÐ:	EG

0000 – 07 / 0 – A – (00) – 308 –
VERKNR. MAPPA SVÆÐI ÁBYRGÐ SFB NR. RAÐNR. Ú

061254-3239 Jón Ólafur Ólafsso
kt:
090658-4099

Sigurður Einarsso
kt: 110457

Sigurður Harðarso
kt:
030446-3999

© BATTERÍÐ | ARKITEKTAR
ÓLL AFNOT OG AFRITUN TEIKNINGAR AÐ HLUTA EÐA Í HEILD ER HÁÐ SKRIFLEGU LEYFI HÖFU

Öll mál eru í mm. Mælið ekki af teikningum. Öll mál athugist á staðnum. Ósamræmi í teikningum og vafsatriði skal tilkynna arkitektum strax.

Tölvuskrá: C:\Users\Eyvindur\Dropbox\Snorri\11-Byggingar\01 - Kvistavellir\01 - Samskipti\17 - JB-tegn\til JB-tegn\New folder\Kvistavellir 66-72_18.07.2019-Eyvindru.dwg