


Battleríð

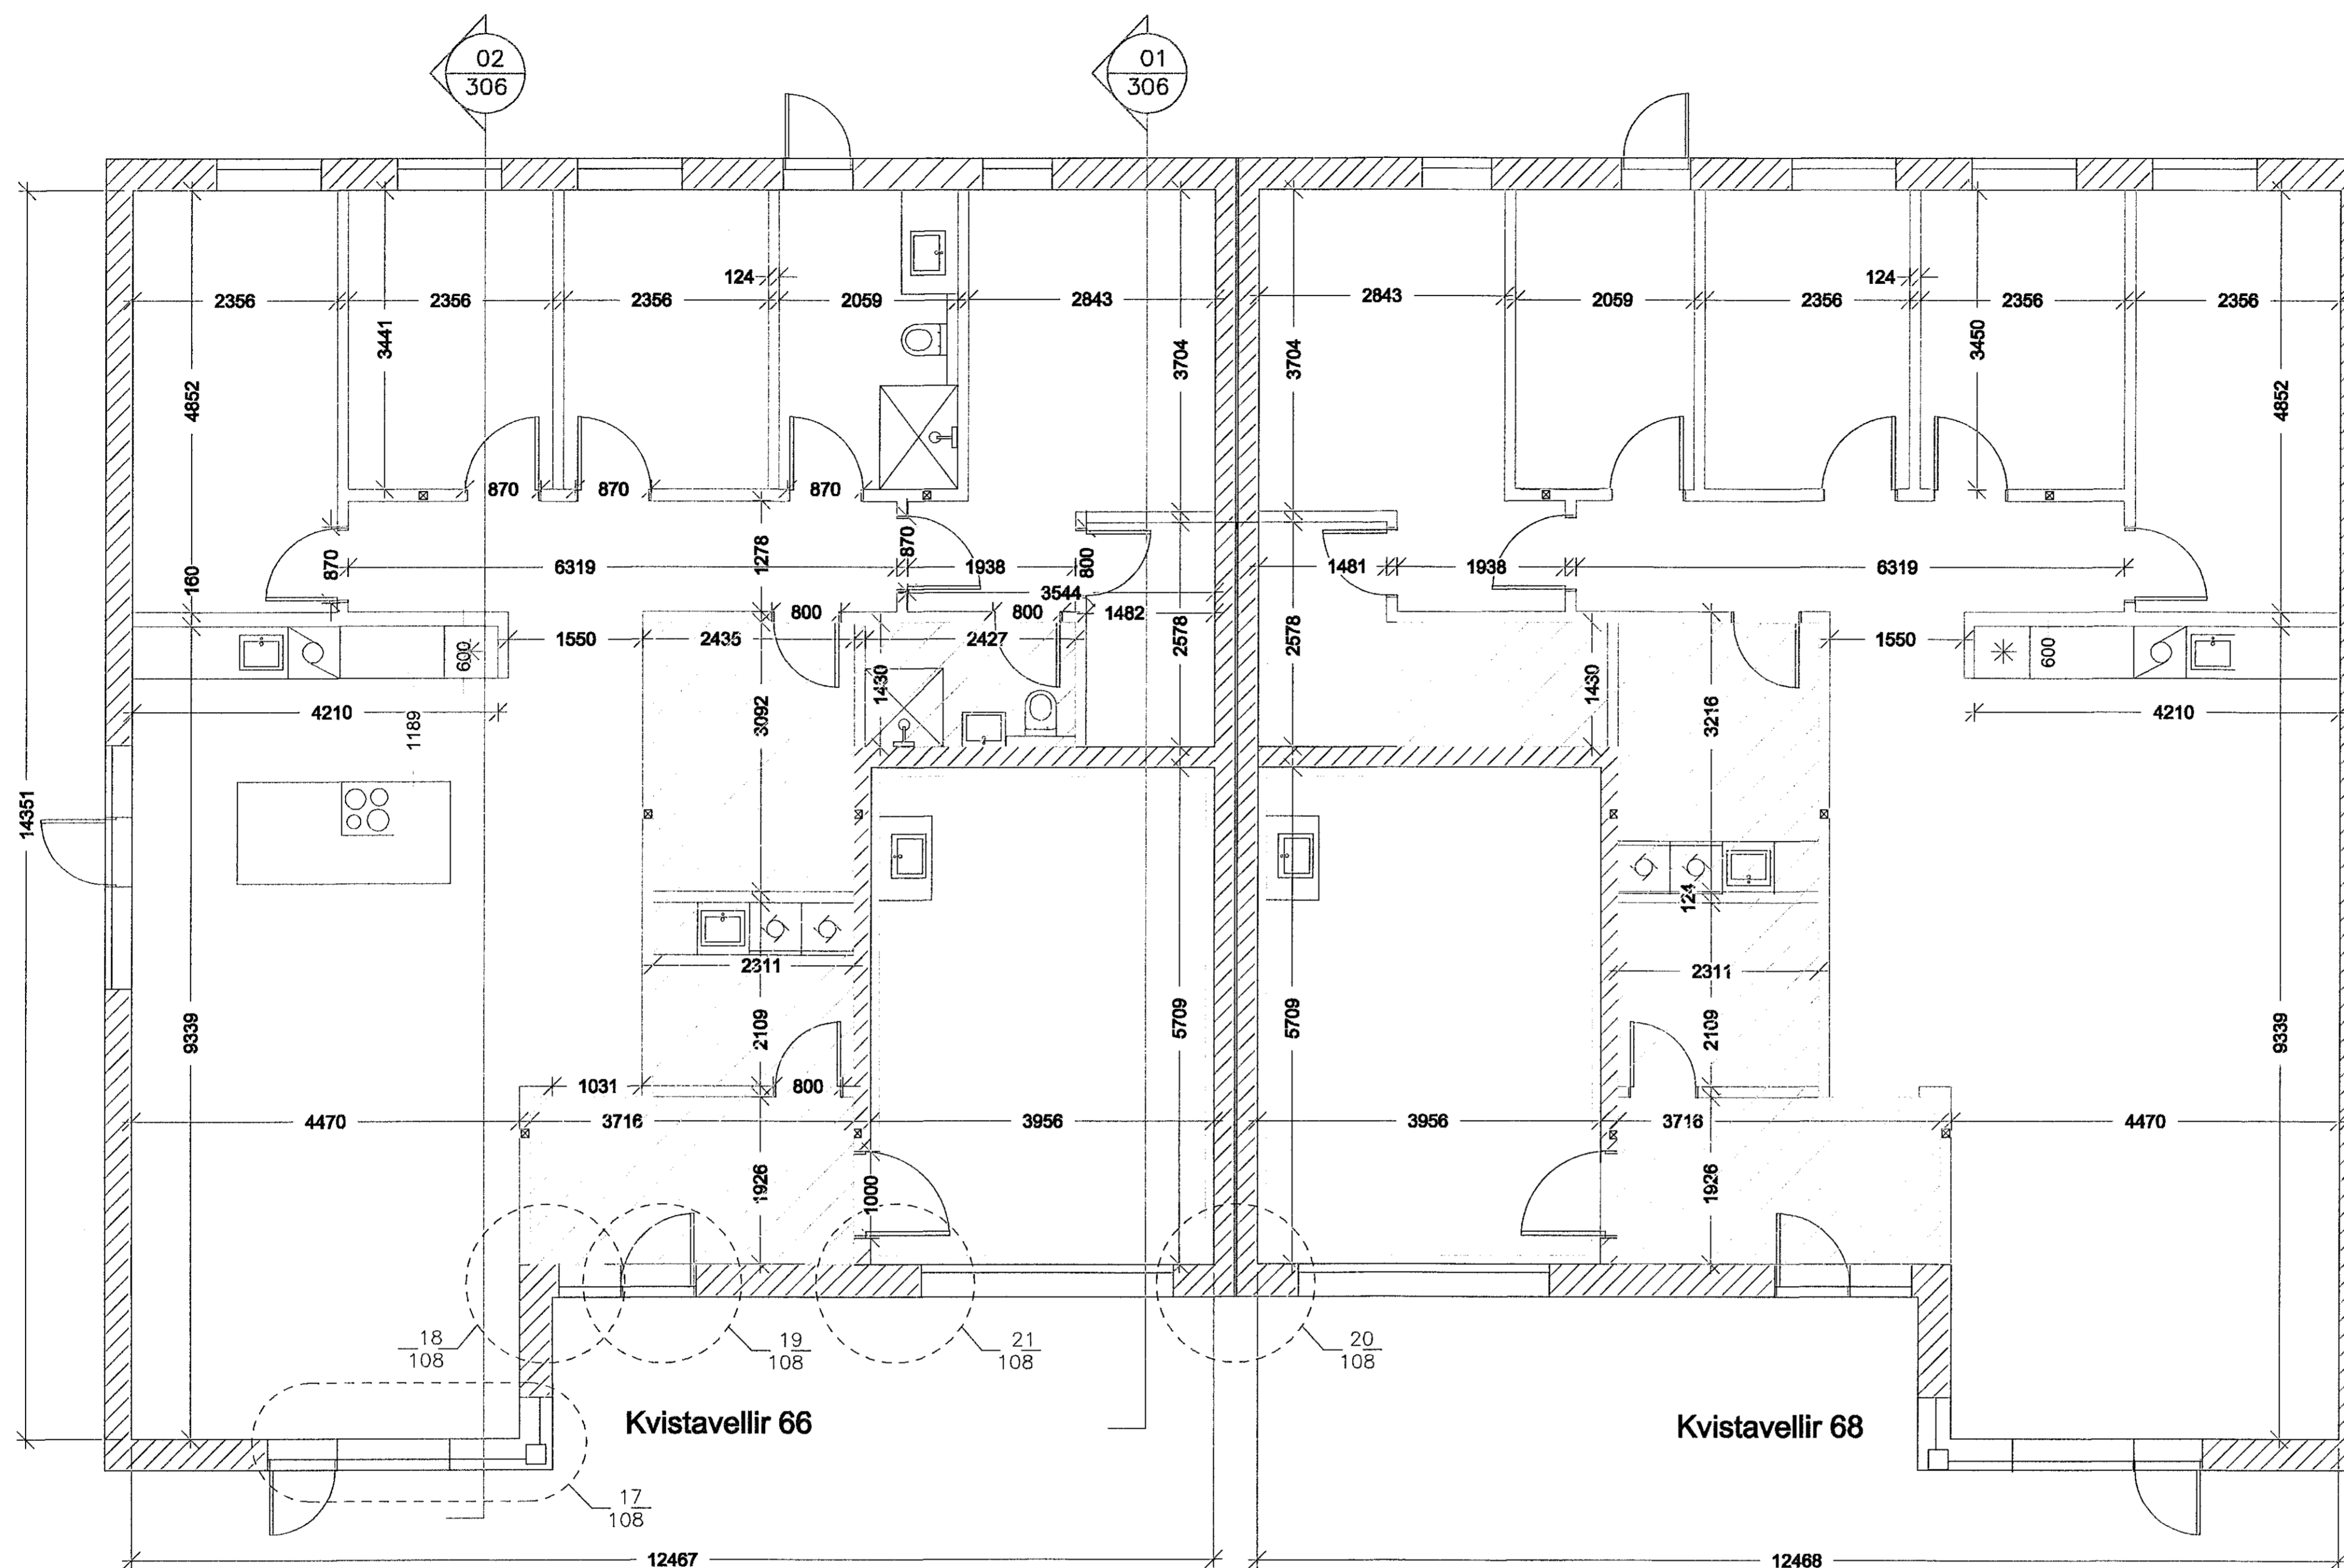

= Lofthæð 2,5m

Óg. Töl. Daga. Töl. Blöð / Blöð. Samþ. Daga.
*Tölur: ÖT: ógilt heit rúm, ÖV: ógilt svæði, V: vaxandi, ÖT: ógilt í barndæmi,
ÖT: ógilt þyggjamest, ÖT: ógilt vaxandi

Snom ehf.
VERÐGALPI / EIGNA
Ráðhús
TÉLING VEGS
091254-3239

Kvistavellir 66-72
GATAFRÆTTING

Sérupprættir
Grunnmynd Kvistavellir 66-68
—
—
—

LANDNÚMÉR: 204438
STABGR.: 6900060
MÁL: 1
MKV: 1:50
BLAÐSTÆRÐ: A1
ÚTGÁFA DAGS: 17.07.2019
STOFN DAGS: 05.08.2018
TEKNAÐ: SHA
YFIRFARIÐ: EG

0000 - 07 0 - A - (00) - 304 - 1

Jón Ólafur Ólafsson
kt: 090658-4099

Sigurður Einarsson
kt: 110457

Sigurður Harðarson
kt: 030448-3069

© BATTERÍÐ / ARCHITECTURE
ÖLL AÐRÉT OG AÐRÉTUN TEGUNAR AÐ HJÁLTA Eða Í HEILD ER HÁÐ BÖRFLEU LEYFI HÖFU