


Öll mál takist/staðfæriss á staðnum áður en smíði hefst.
Misræmi í teikningum skal tafarlaust tilkynna hönnuðum.
Teikningar arkitekta skal losa með teikningum meðhönnuða.

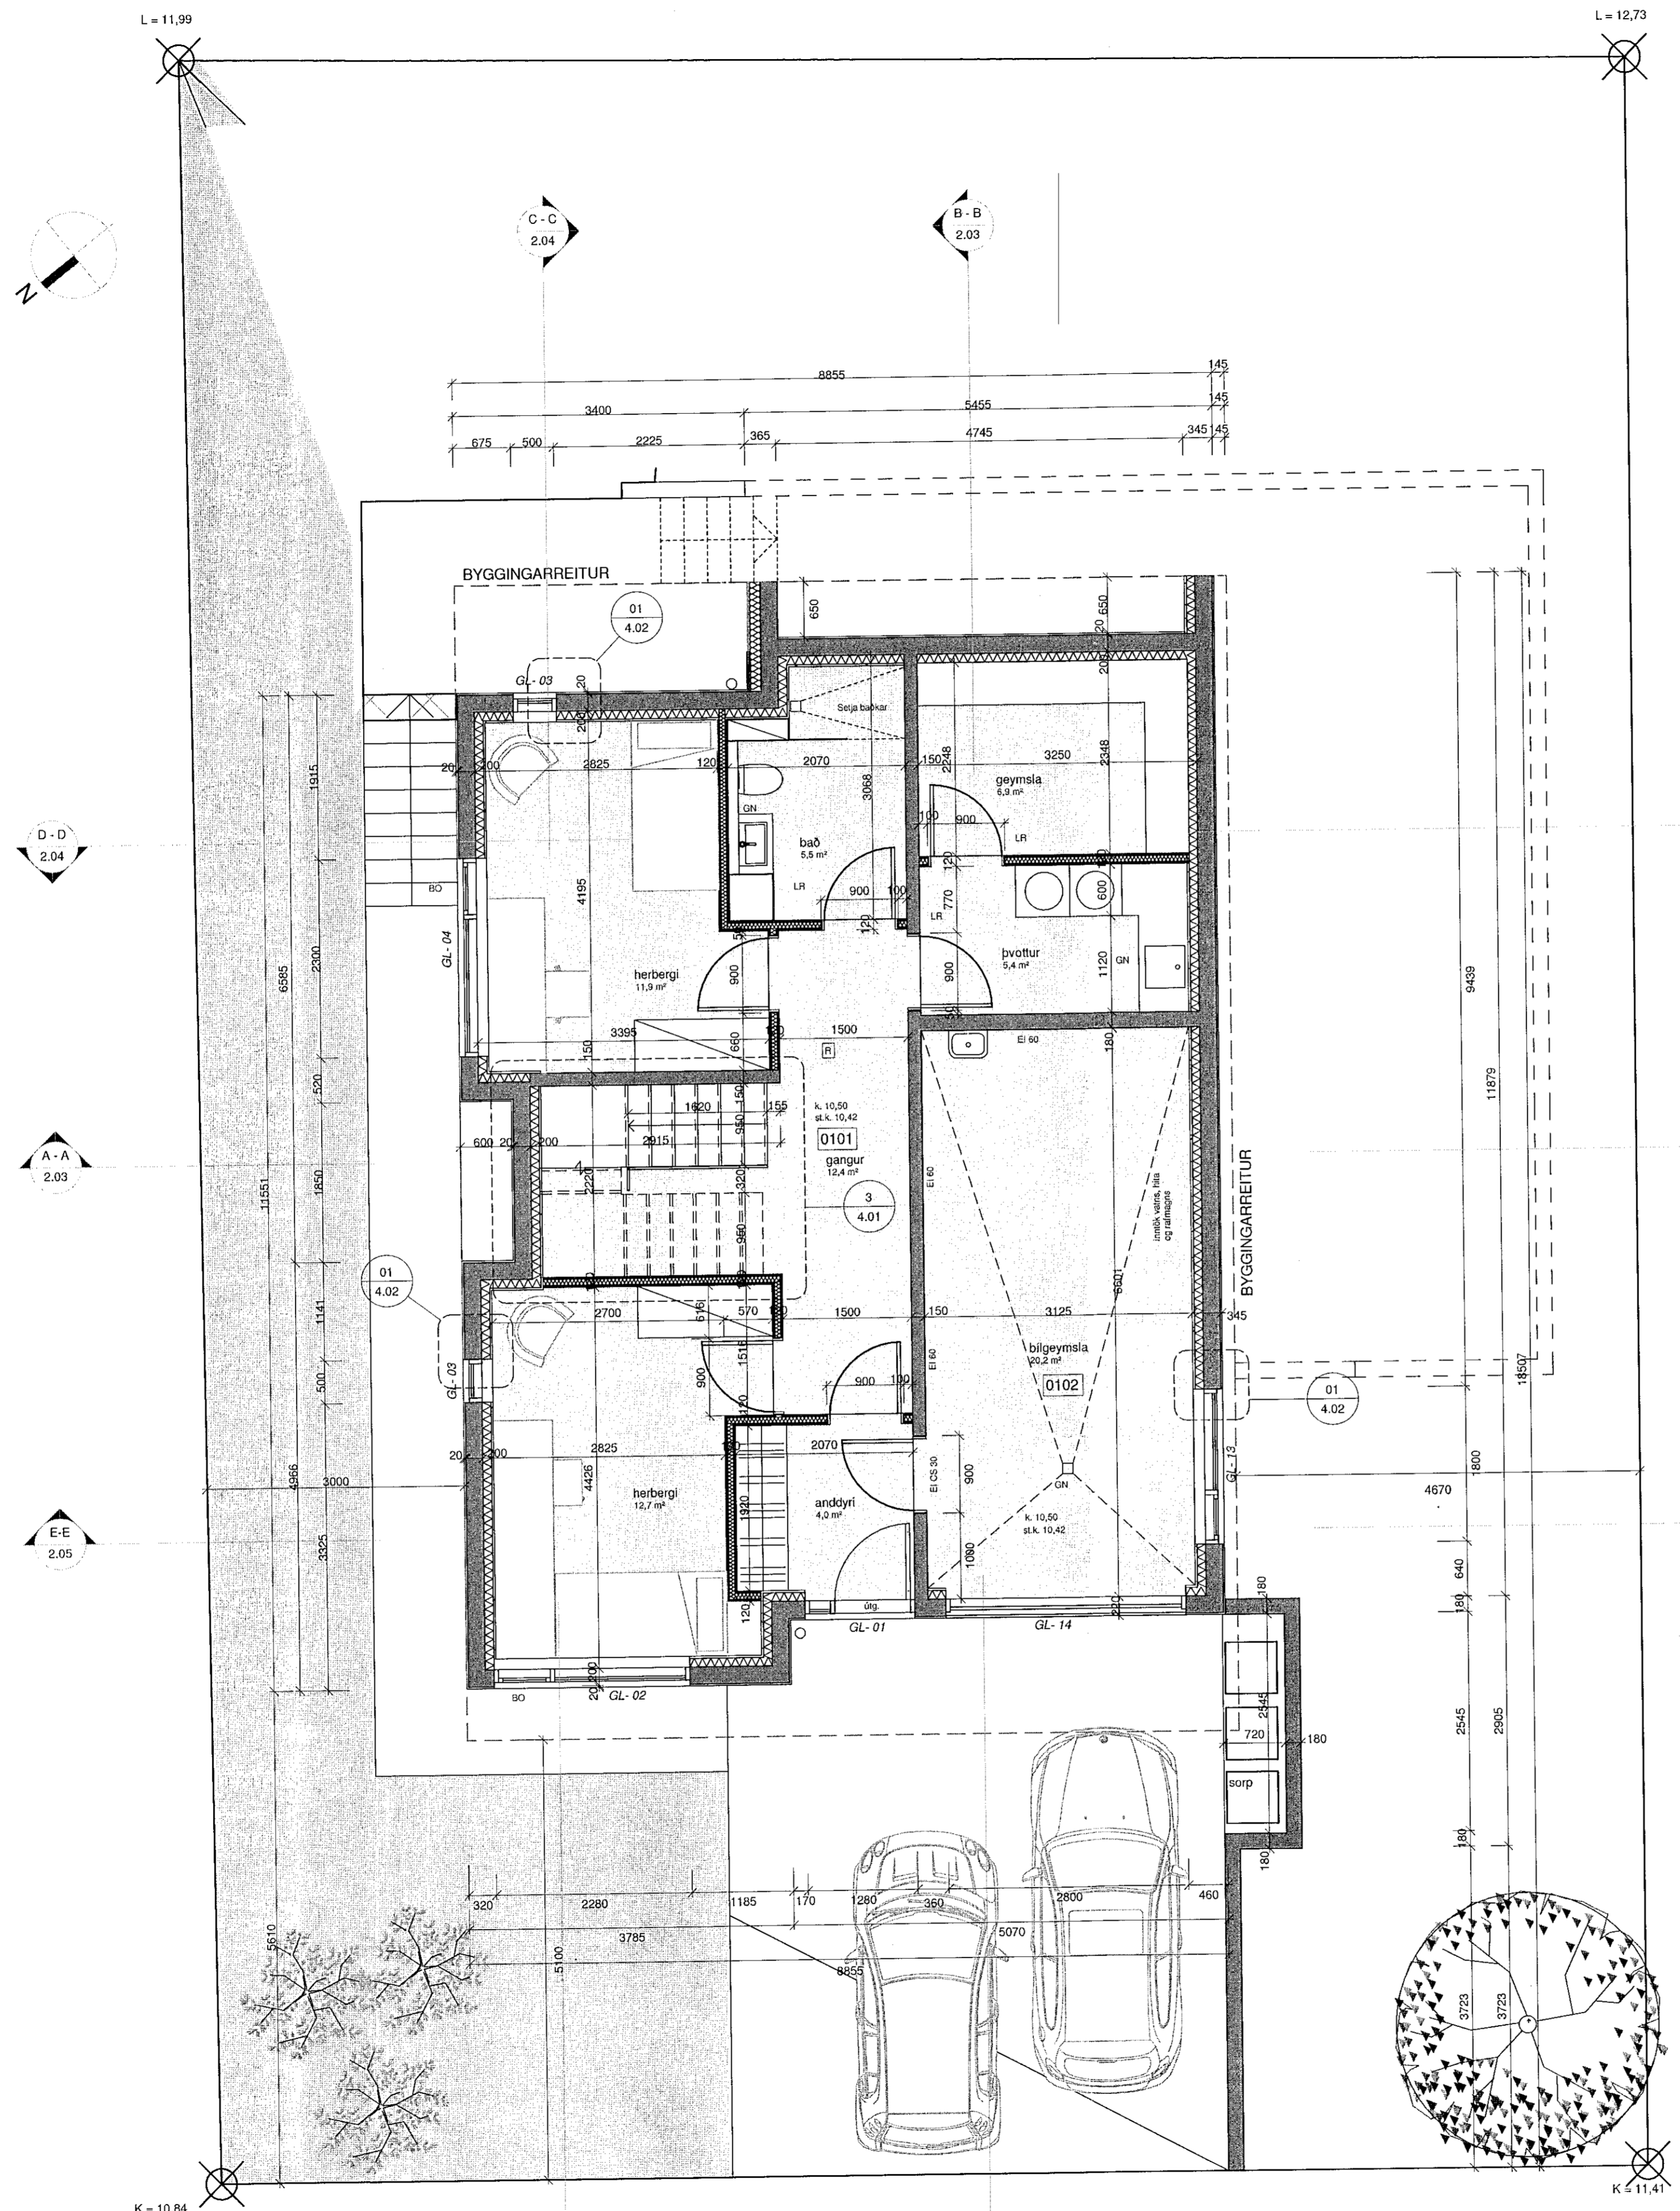

A	20.12.2018	Verkefning útgöfn	OS
Útg.	Dags.	Skýring	Br. af:

Verkefni: **Hellubraut 5, Hafnarfirði**
Einbýlishús
Heimilisfang


Verkhluti: **Grunnmynd neðri hæð**

Teiknúmer:	2.01
Verknúmer:	15021
Staðgreinir:	1400-1-3670-0050
Landnúmer:	227857
Matshluti:	01
Mælikvarði:	1 : 50
Hannað af:	HMH/RA
Teiknað af:	
Yfirtarið af:	
Dagsetning:	20.12.2018
Útgáfa:	A

Samþykkt:
Helgi Halfríður Hallgrímsson
ARKÞING BOLHOLT 8 - REYKJAVÍK
Sími: 570 5700 - FAX: 5705701
arkthing@arkthing.is - www.arkthing.is

SIGURDUR HALLGRÍMSSON,	170753-3139	ARKITEKT
HJORTUR PÁLSSON,	080152-4429	BYGG.FR.
BIRKIR ARNÁSSON,	200797-3159	BYGG.FR.
HALLUR KRISTMUNDSSON,	220573-3899	BYGG.FR.
HELGI MAR HALLGRÍMSSON,	210279-3429	ARKITEKT

HÖNNUÐUR ÁSKILLUR SÉR ALLAN RETT A TERNINGUM - FÖL FÖLUN ER FÁÐ SKRIFLEGGU SAMÞYKTI

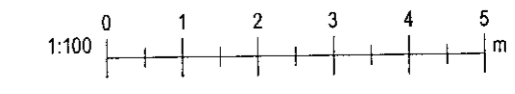

GRUNNMYND 1.HÆÐ.
1 : 50