


Öll mál tákist/staðfæriss á staðnum áður en smíði hefst.  
Misræmi í teikningum skal tafarlaust tilkynna hönnuðum.  
Teikningar arkitekta skal lesa með teikningum meðhönnuða.

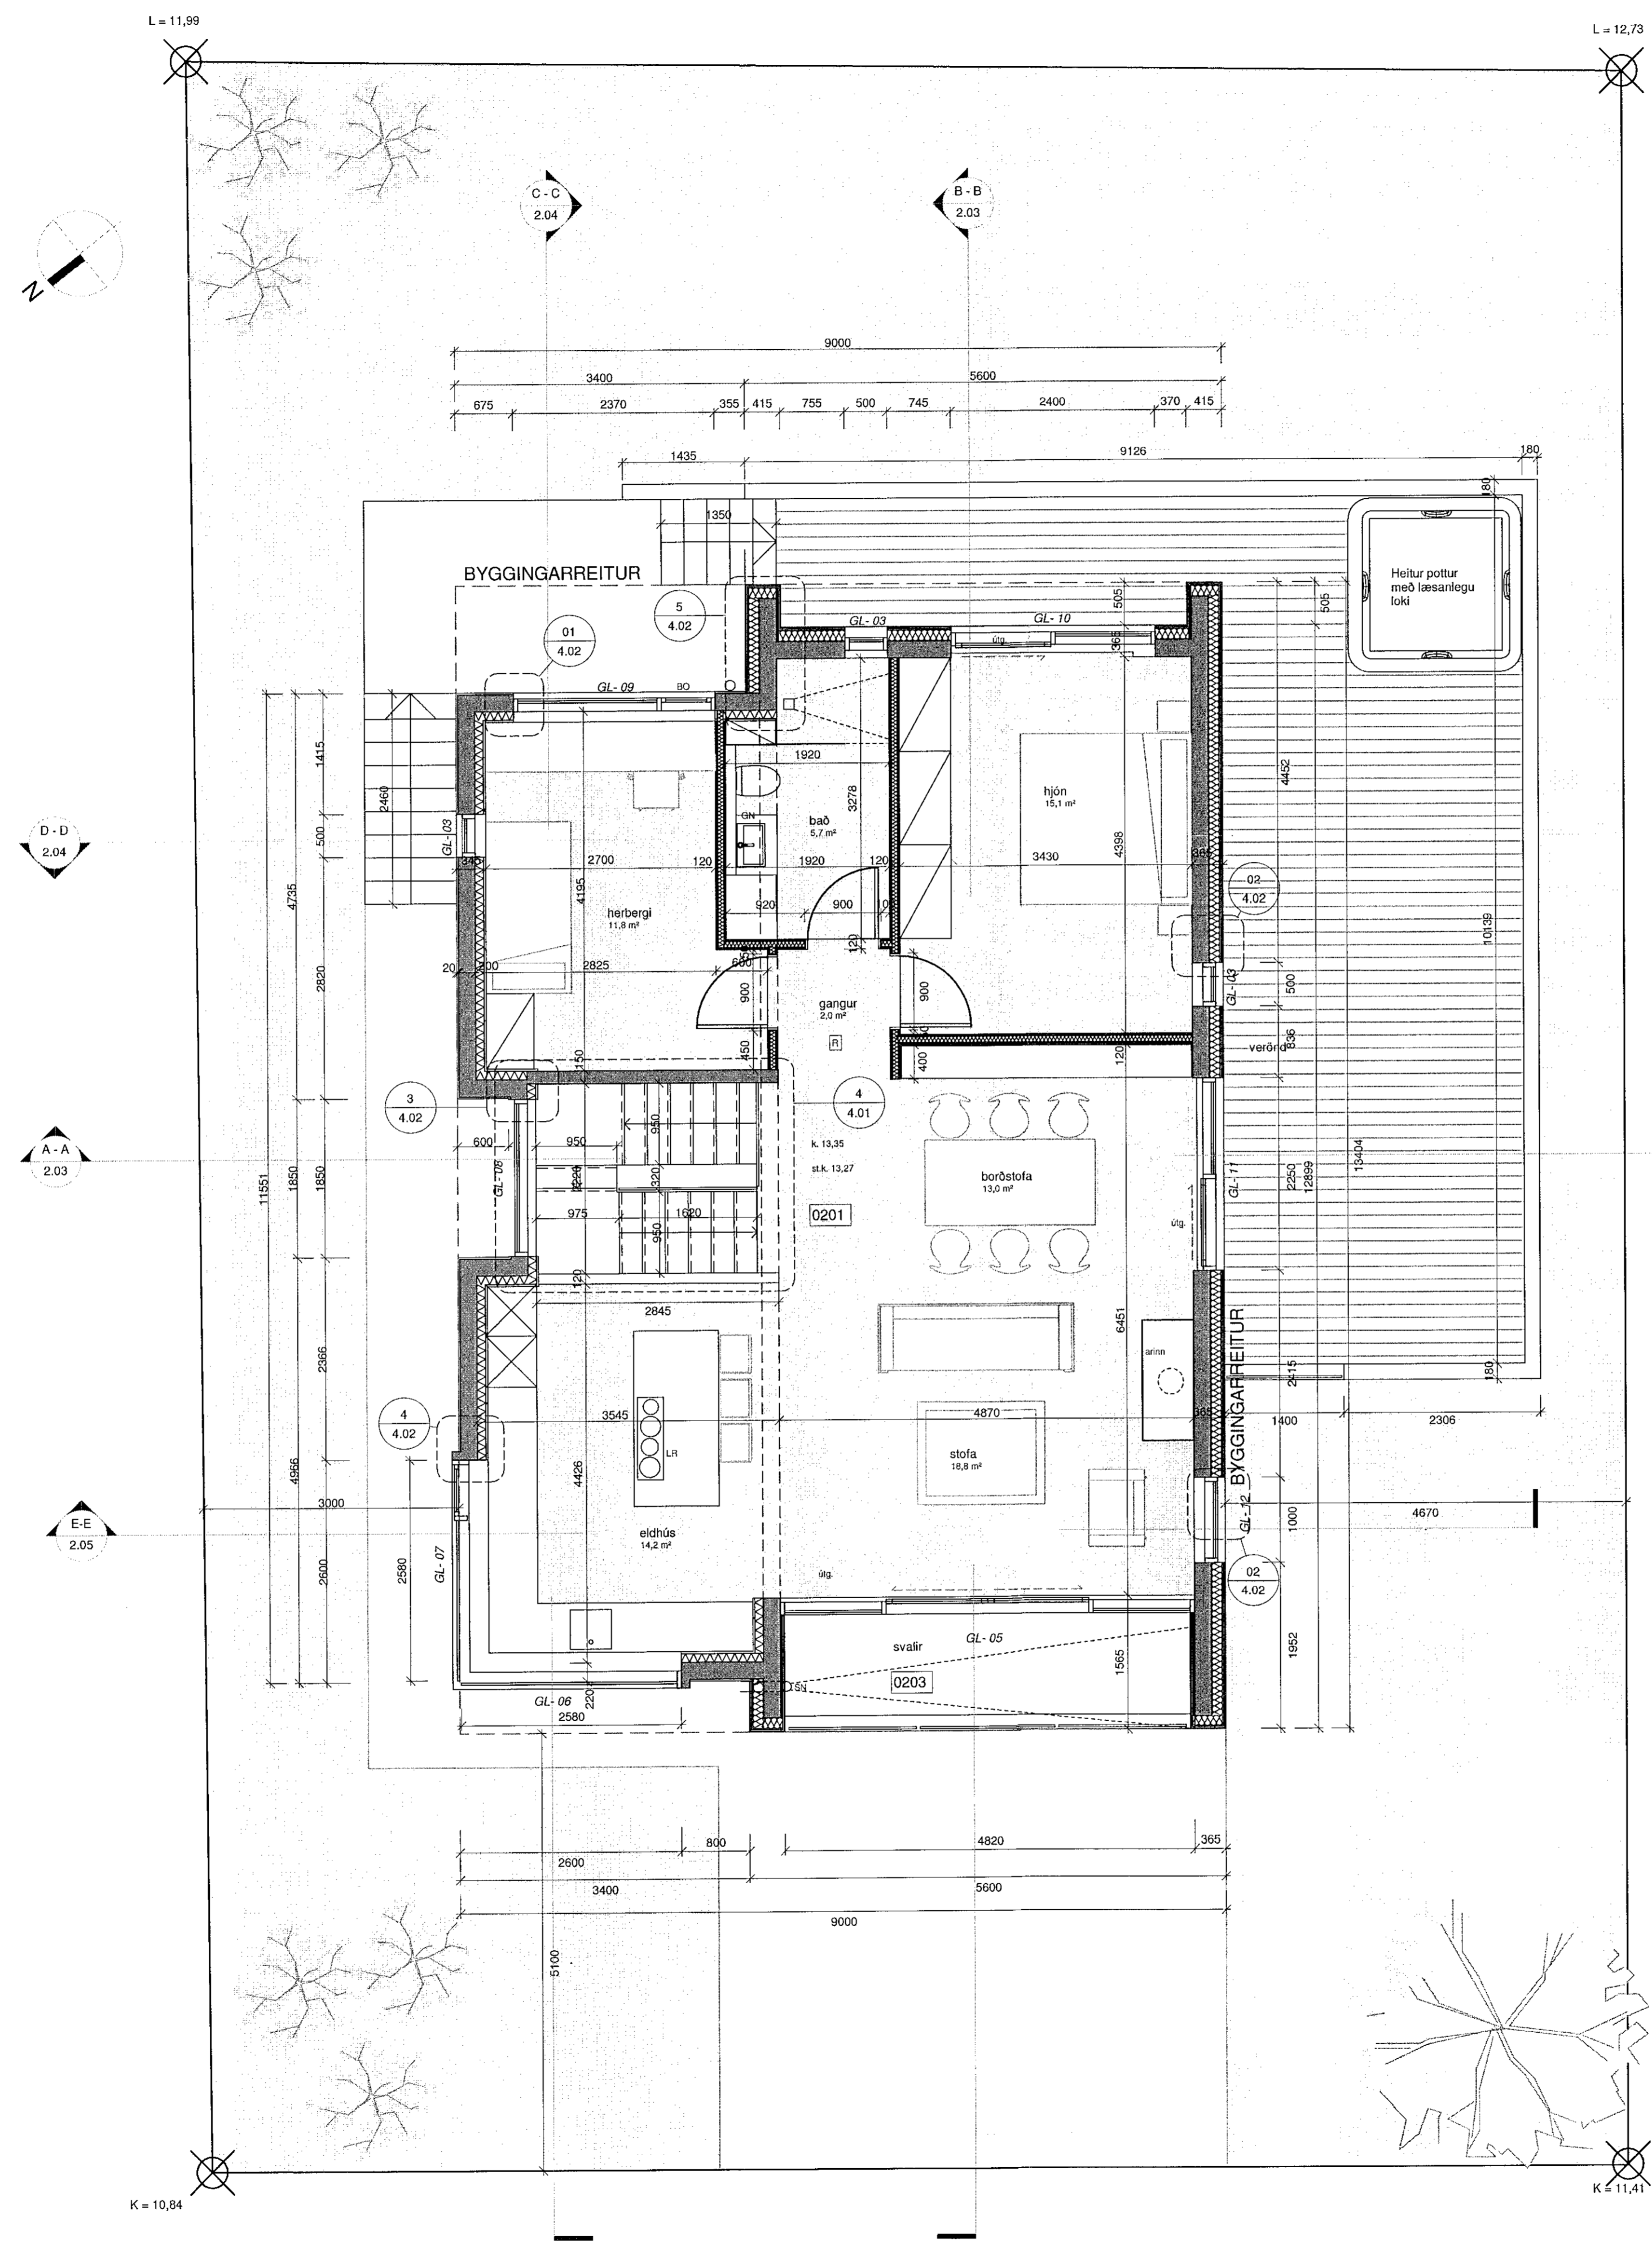

A	20.12.2018	Verkefning útgáfa	ÓS
Útg.	Dags.	Skýring	Br.af.

Verkefni: **Hellubraut 5, Hafnarfirði**  
Einbýlishús  
Heimilisfang

Verkefni: **Grunnmynd efri hæð**

Teiknúmer: **2.02**

Verknúmer: **15021**

Staðgreinir: **1400-1-3670-0050**

Landnúmer: **227857**

Matshluti: **01**

Mælikvarði: **1 : 50**

Hannað af: **HMH/RA**

Teiknað af:

Yfirfarið af:

Dagsetning: **20.12.2018**

Útgáfa: **A**

Samþykkt: *Sigurður Steinar Jónsson*

**ARKÞING** BOLHOLT 8 - REYKJAVÍK  
Sími: 570 5700 - FAX: 5705701  
arkthing@arkthing.is - www.arkthing.is

SIGURÐUR HALLGRÍMSSON, 170753-3139 ARKITEKT  
HJÓRTUR PÁLSSON, 060152-4429 BYGG.FR.  
BIRKIR ARNASON, 200787-3159 BYGG.FR.  
HALLUR KRISTMUNDSSON, 220573-3899 BYGG.FR.  
HELDI MAR HALLGRÍMSSON, 210279-3429 ARKITEKT

ÞÓMÁSUR ASKUR GER ALLAN RETTA A TERNINGUM. ÞUÐ FOLÐUN ER HÁÐ SKRIFLEGI SAMÞYKTI

GRUNNMYND 2.HÆÐ.  
1:50

