



Öll mál tekið/skiðferis á staðnum áður en smíði hefst.
Mismæli í teikningum skal tafarlaust tilkynna hönnuðum.
Teikningar arkitekta skal lesa með teikningum meðhönnuða.

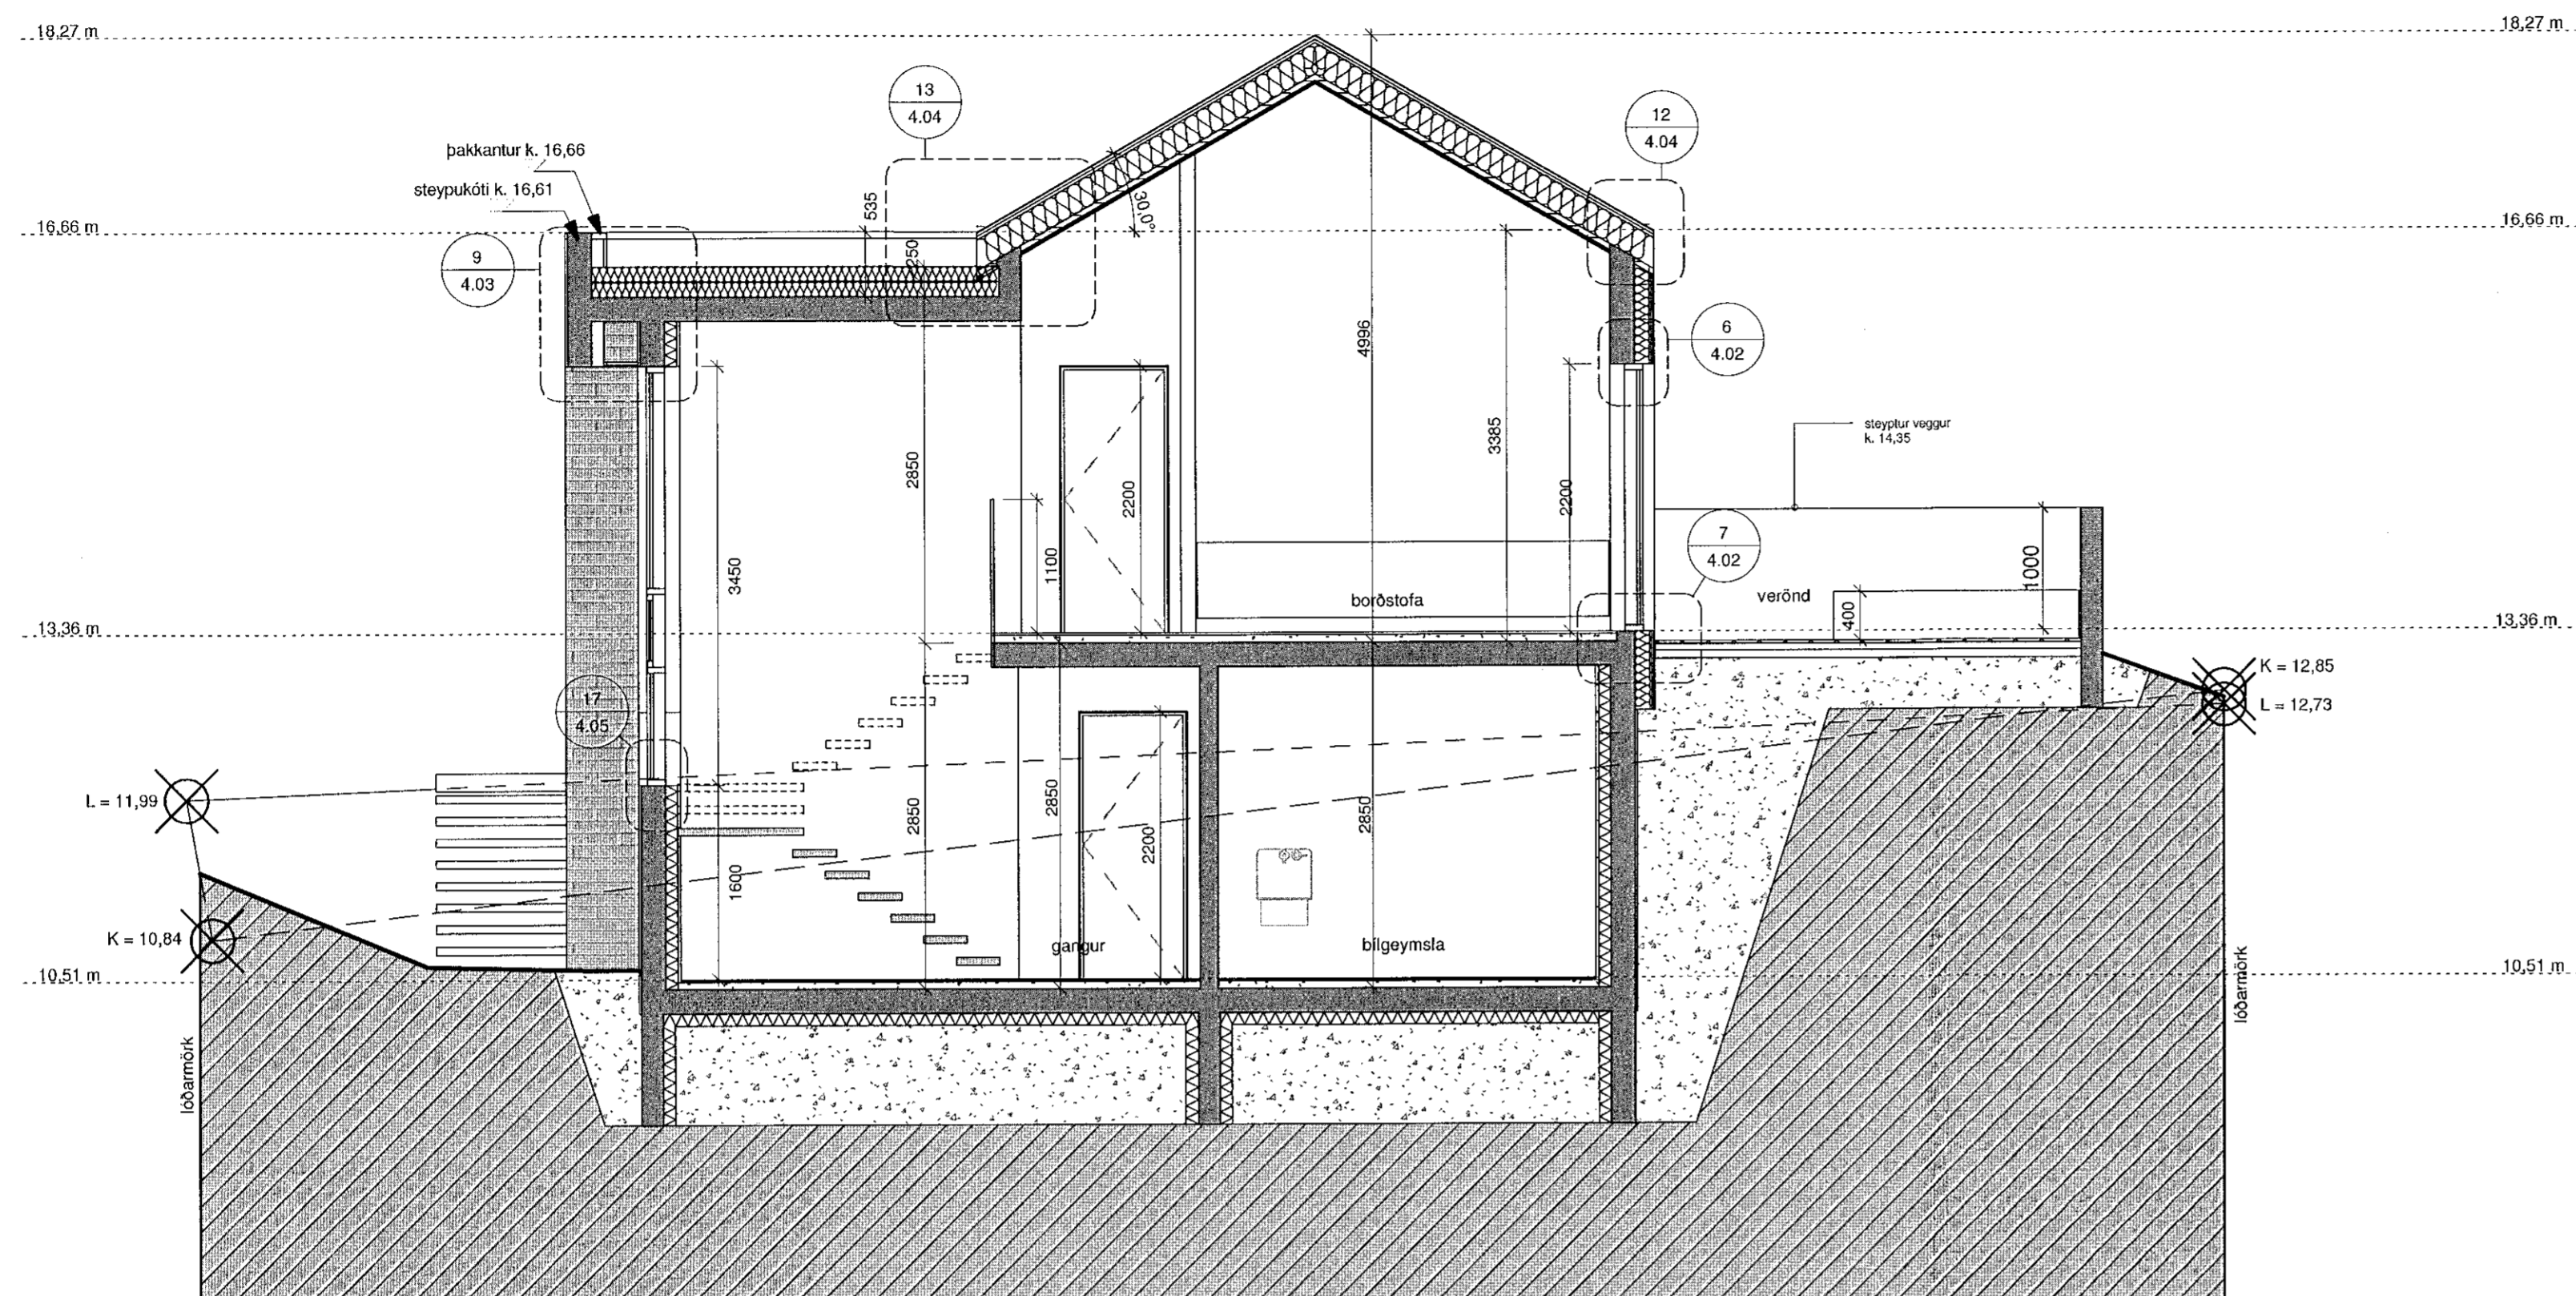

SNEIDING A-A
1:50

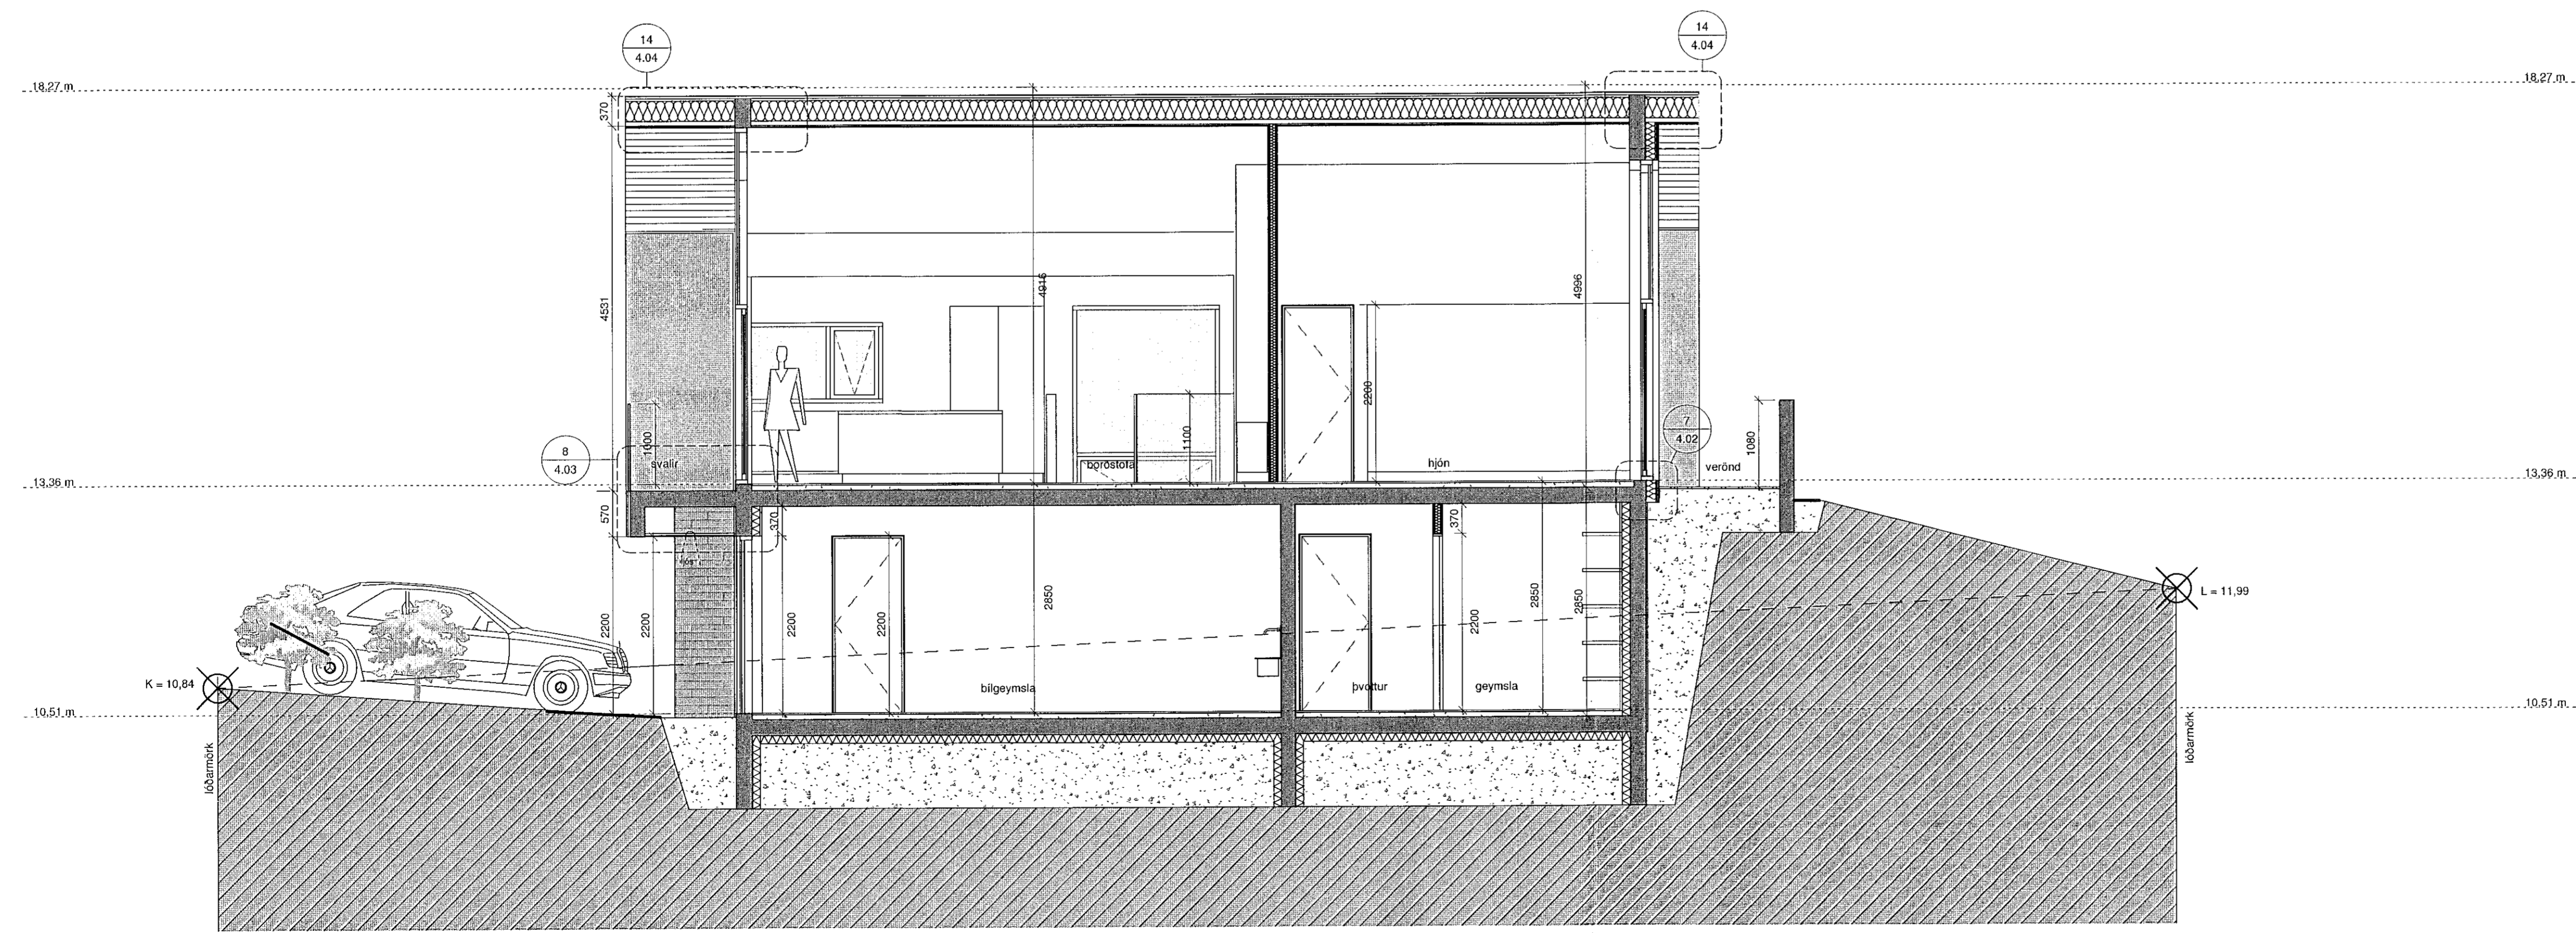

SNEIDING B-B
1:50


A	20.12.2018	Verkefningin útfelst	ÓS
Útg.	Dags.	Skýring	Br.af:

Verkefni:	Hellubraut 5, Hafnarfirði
	Einbýlishús
	Heimilisfang
Verkthluti:	Sneiðingar
Teiknúmer:	2.03
Verknúmer:	15021
Staðgreinir:	1400-1-3670-0050
Landnúmer:	227857
Matshluti:	01
Mælikvarði:	1:50
Hannað af:	HMH/RA
Teiknað af:	
Yfirfarð af:	
Dagsetning:	20.12.2018
Útgáfa:	A
Samþykkt:	<i>Selja Halpa Halgrímsson</i>

ARKÍTING BOLHOLT 8 - REYKJAVÍK
 Sími: 570 5700 - Fax: 5705701
 arkiting@arkiting.is - www.arkiting.is

SIGURDUR HALLGRÍMSSON,	170753-3139	ARKITEKT
HÖRTHUR PÁLSSON,	080152-4429	BYGG.FR.
SIRKUR ÁRNASON,	220787-3159	BYGG.FR.
HALLUR KRISTMUNDSSON,	220573-3899	BYGG.FR.
HELGU MAR HALLGRÍMSSON,	210279-3429	ARKITEKT

HÖNNUNARSKULUR SÉA ALIÁN RETTÁ TEIKNINGUM. FÖLJÓLDUÐ ER HAD SKRIFLEGGU SAMÞYKKT

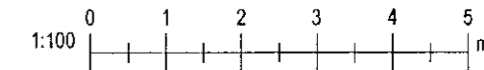

Prentað: 20.12.2018 15:42:30

Bláskerti: 41