



Öll mál tækis/staðferis á staðnum áður en smíði hefst.  
Misræmi í teikningum skal tafarlaust tilkynna hönnuðum.  
Teikningar arkitekta skal lesa með teikningum meðhönnuða.

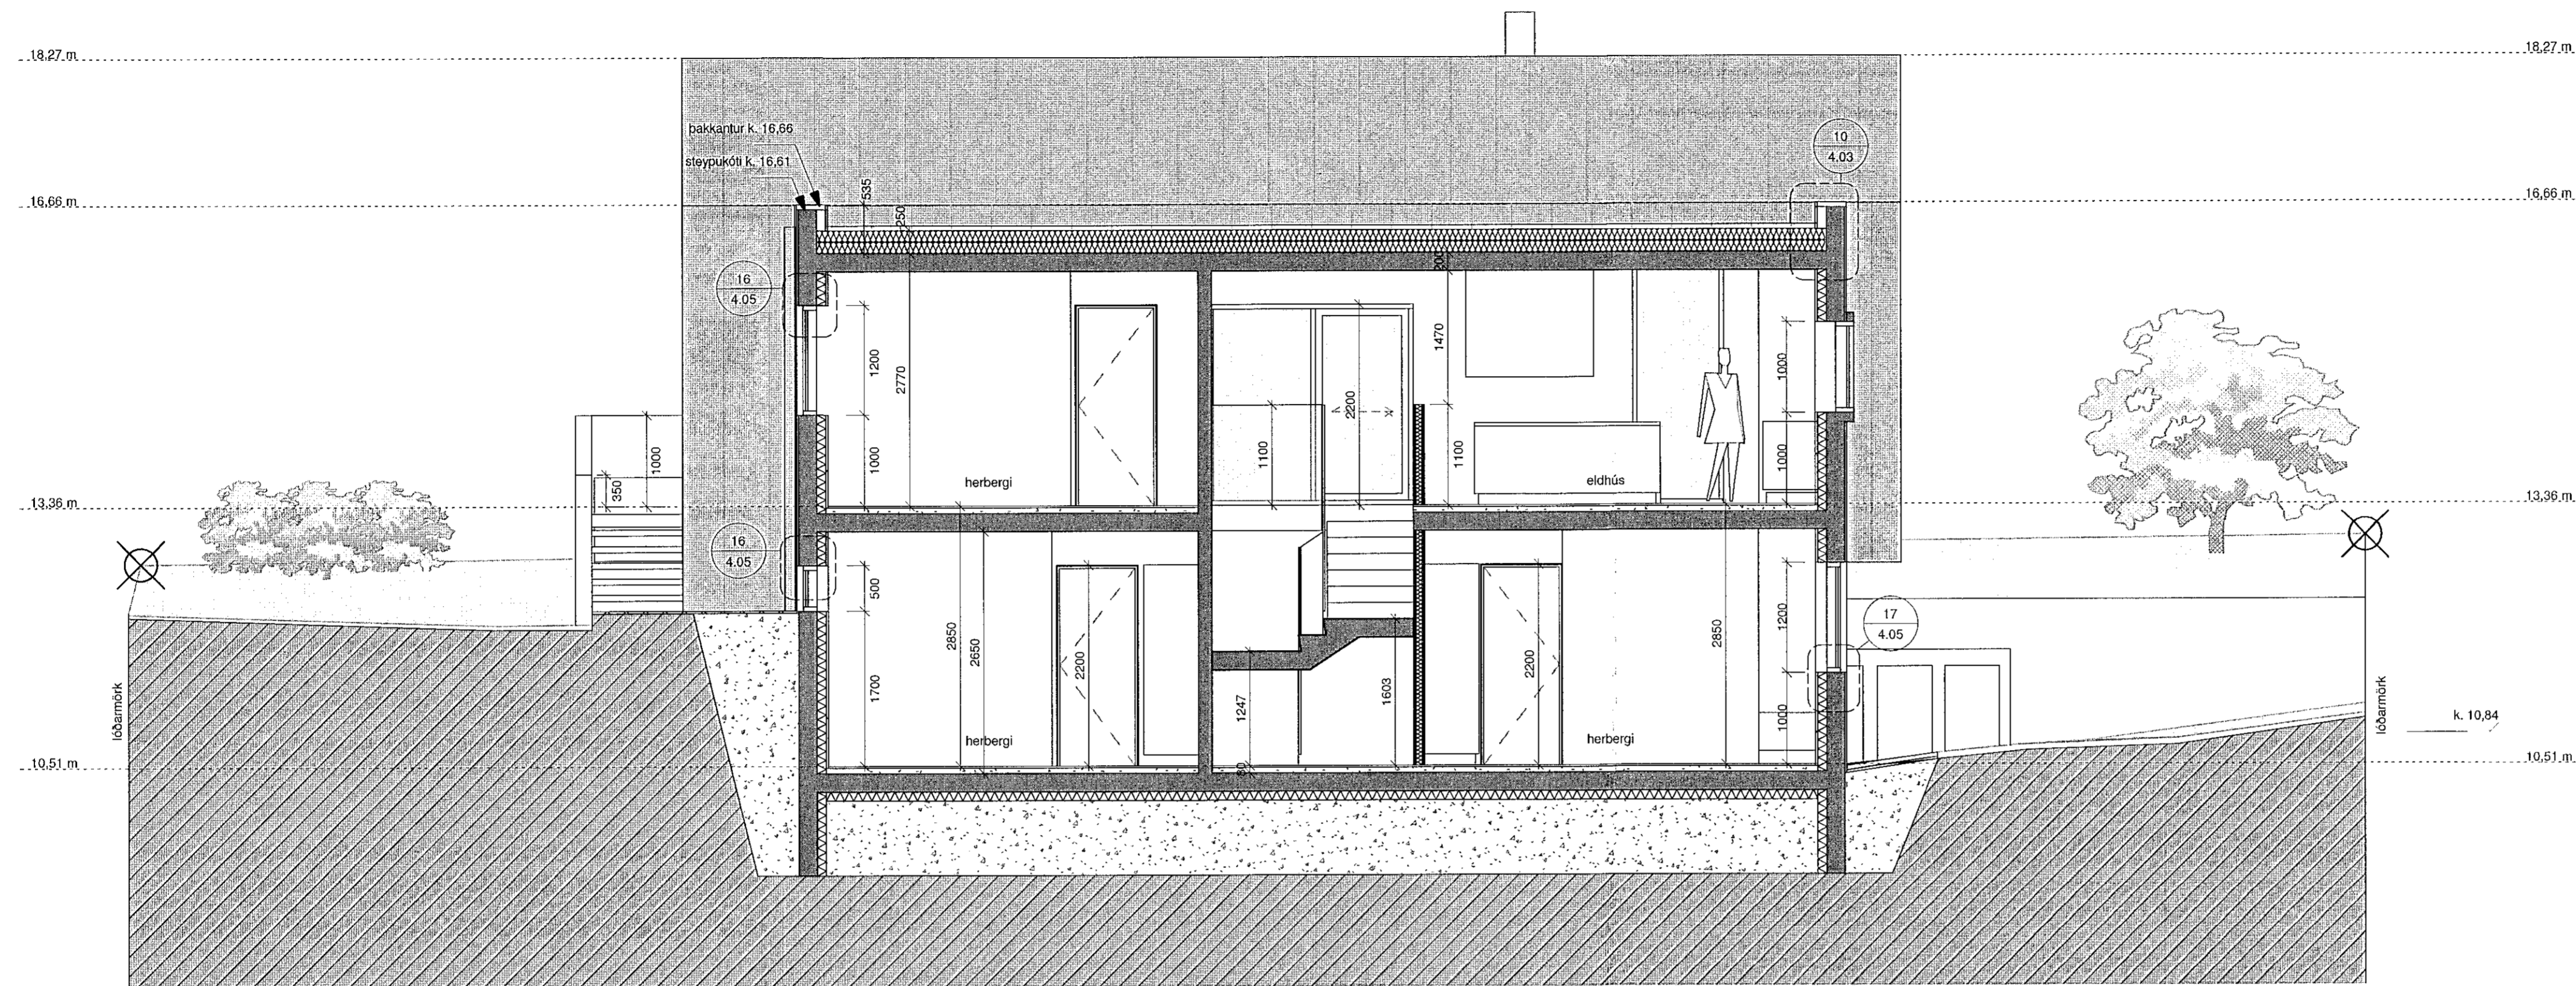

SNEIÐING C-C  
1:50

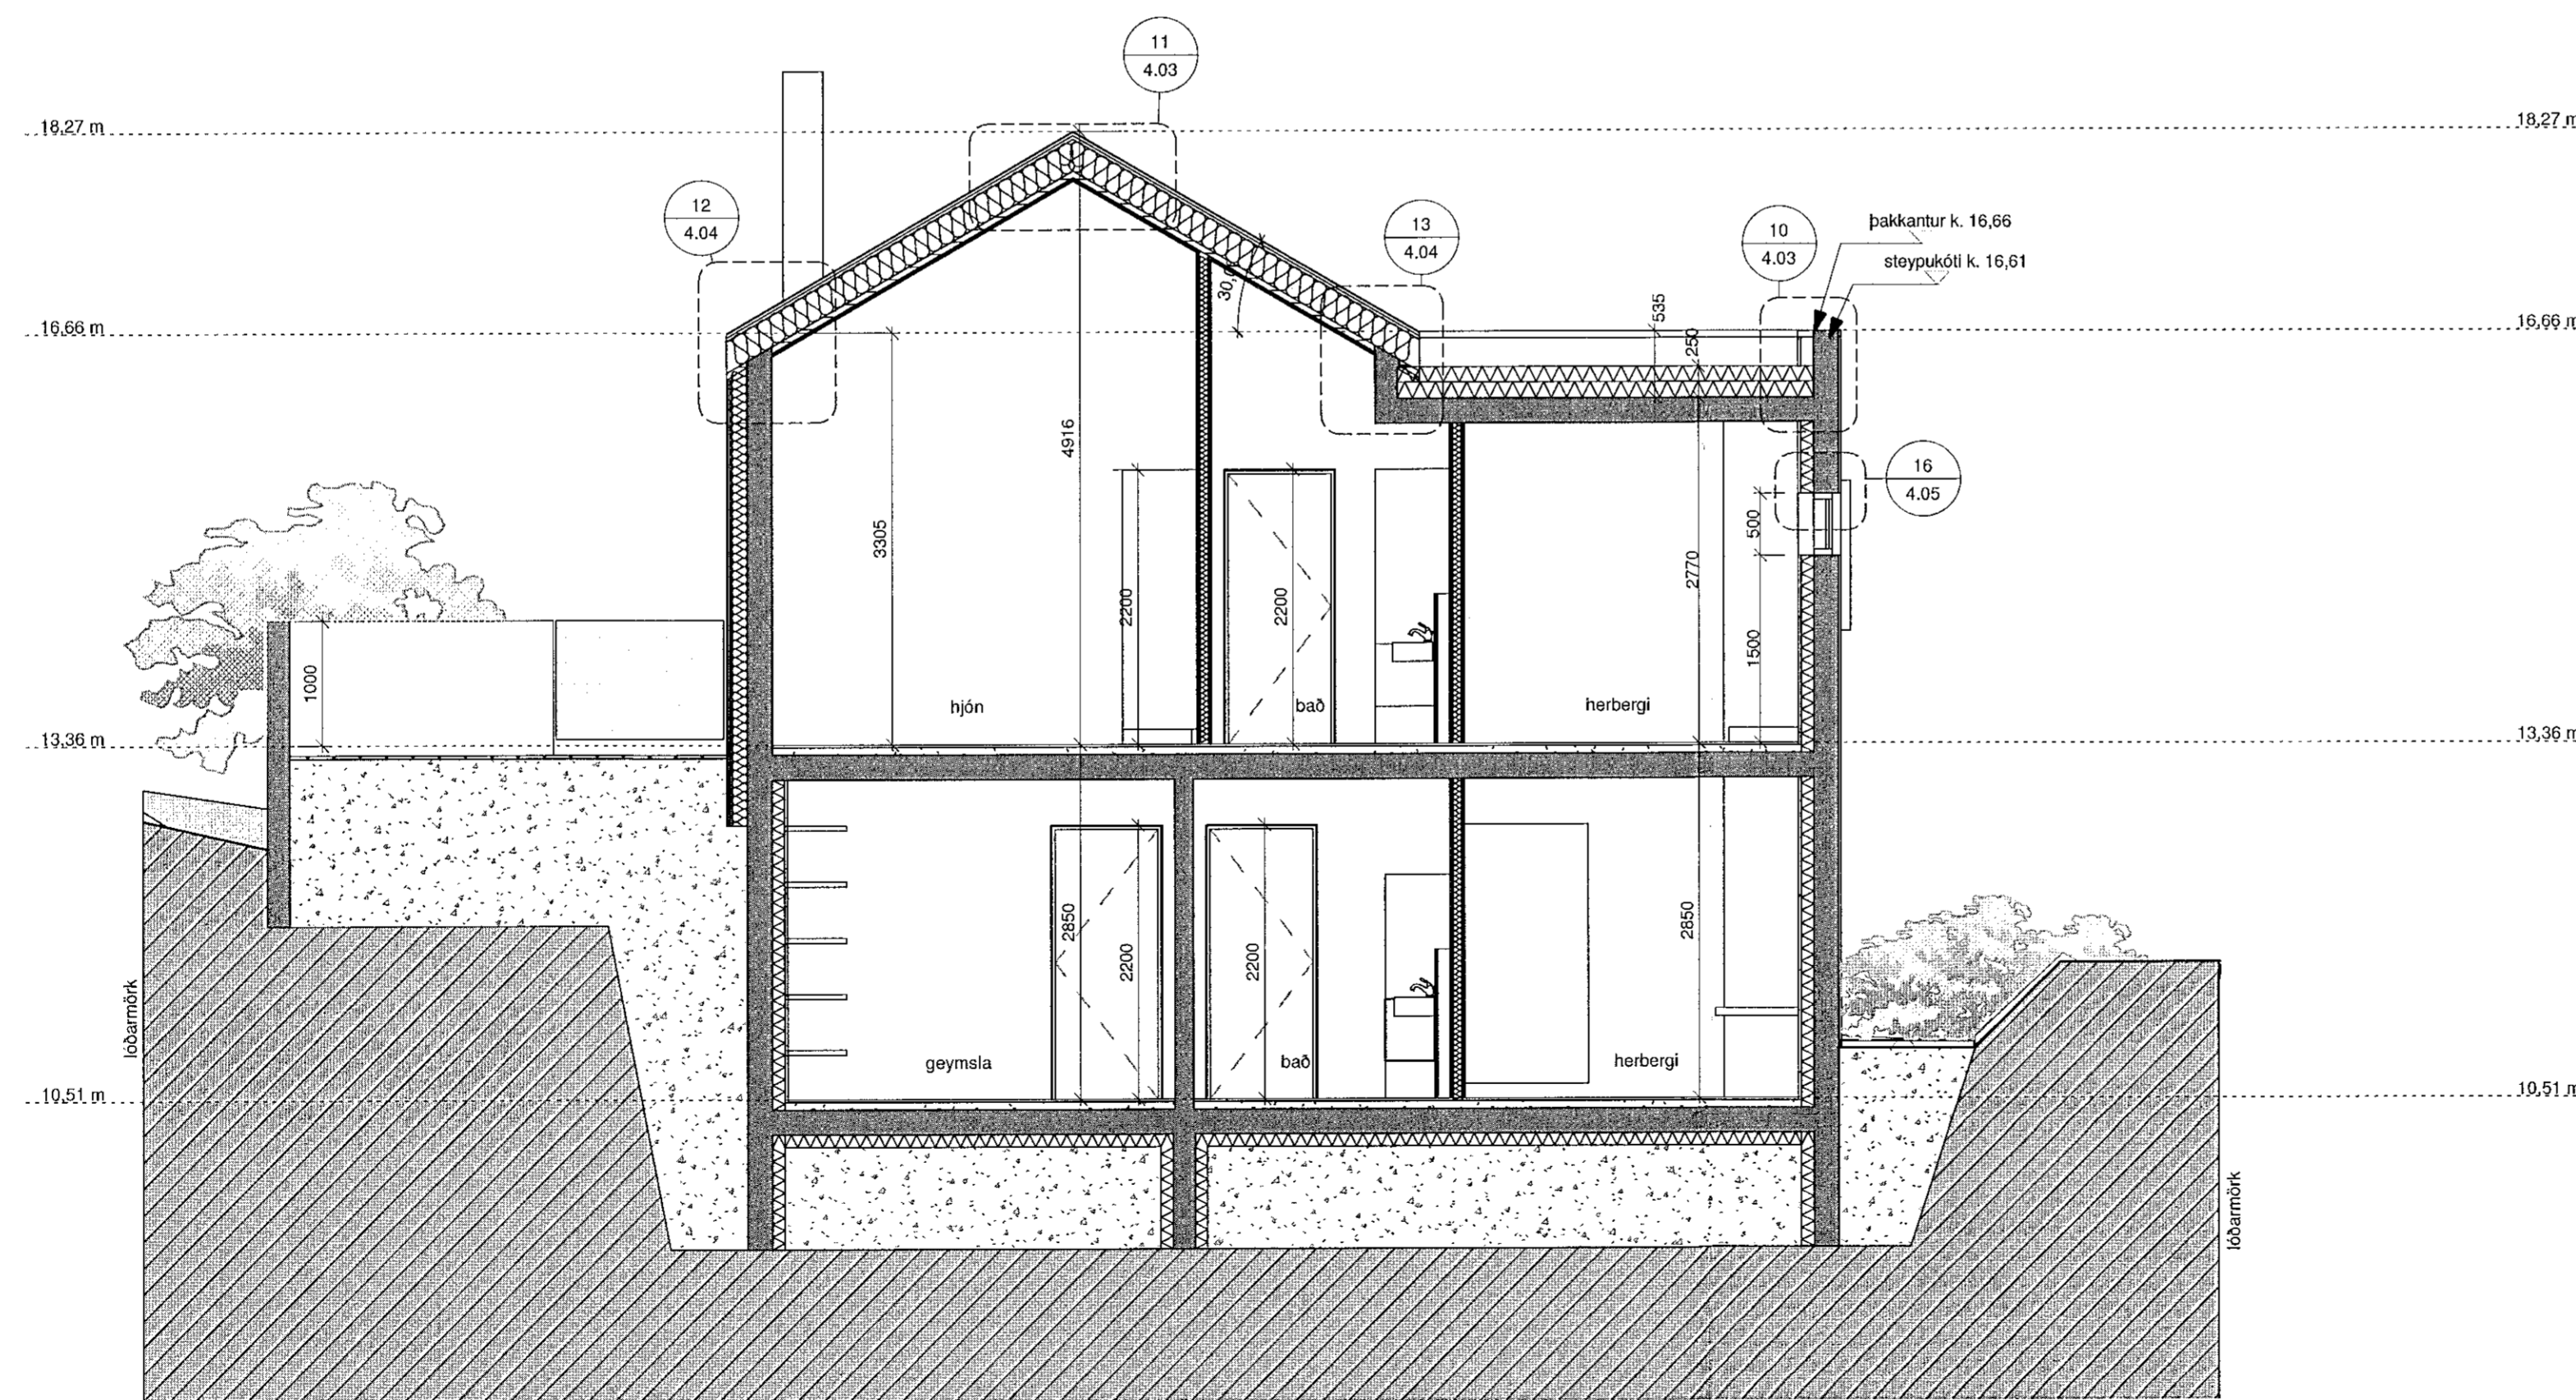

D-D SNEIÐING D-D  
1:50

A	20.12.2018	Verkefning útförin	OS
Útg.	Dags.	Skýring	Br.af.

Verkhelli: **Hellubraut 5, Hafnarfirði**  
Einbýlishús  
Heimilisfang

Verkthluti: **Sneiðingar**

Teiknúmer: **2.04**

Verknúmer: **15021**

Staðgreinir: **1400-1-3670-0050**

Landnúmer: **227657**

Matshluti: **01**

Mælikvarði: **1:50**

Hannað af: **HMH/RA**

Teiknað af:

Yfirfarð af:

Dagsetning: **20.12.2018**

Útgafa: **A**

Samþykkt: *Sigurður Steinar Jónsson*

**ARKÞING** BOLHOLT 8 - REYKJAVÍK

SÍMI: 570 5700 - FAX: 5705701  
arkthing@arkthing.is - www.arkthing.is

SIGURÐUR HALLGRÍMSSON, 170753-3139 ARKITEKT  
HJÓRTUR PÁLSSON, 080152-4429 BYGG.FR.  
BIRKIR ÁRNASON, 230787-3159 BYGG.FR.  
HALLUR KRISTMUNDSSON, 220573-3899 BYGG.FR.  
HELGI MARI HALLGRÍMSSON, 210279-3429 ARKITEKT

HÖNNUNUR ÁSKILUR SÉR ALLAN RÉTTA TEIKNINGUM - FJÓLÖGÐAN ER HÖF SKRIFLEGI SAMÞYKKT

