



Öll mál tekið/staðfæriss á staðnum áður en smíði hefst.  
Misræmi í teikningum skal tafarlaust tilkynna hönnuðum.  
Teikningar arkitekta skal lesa með teikningum meðhönnuða.

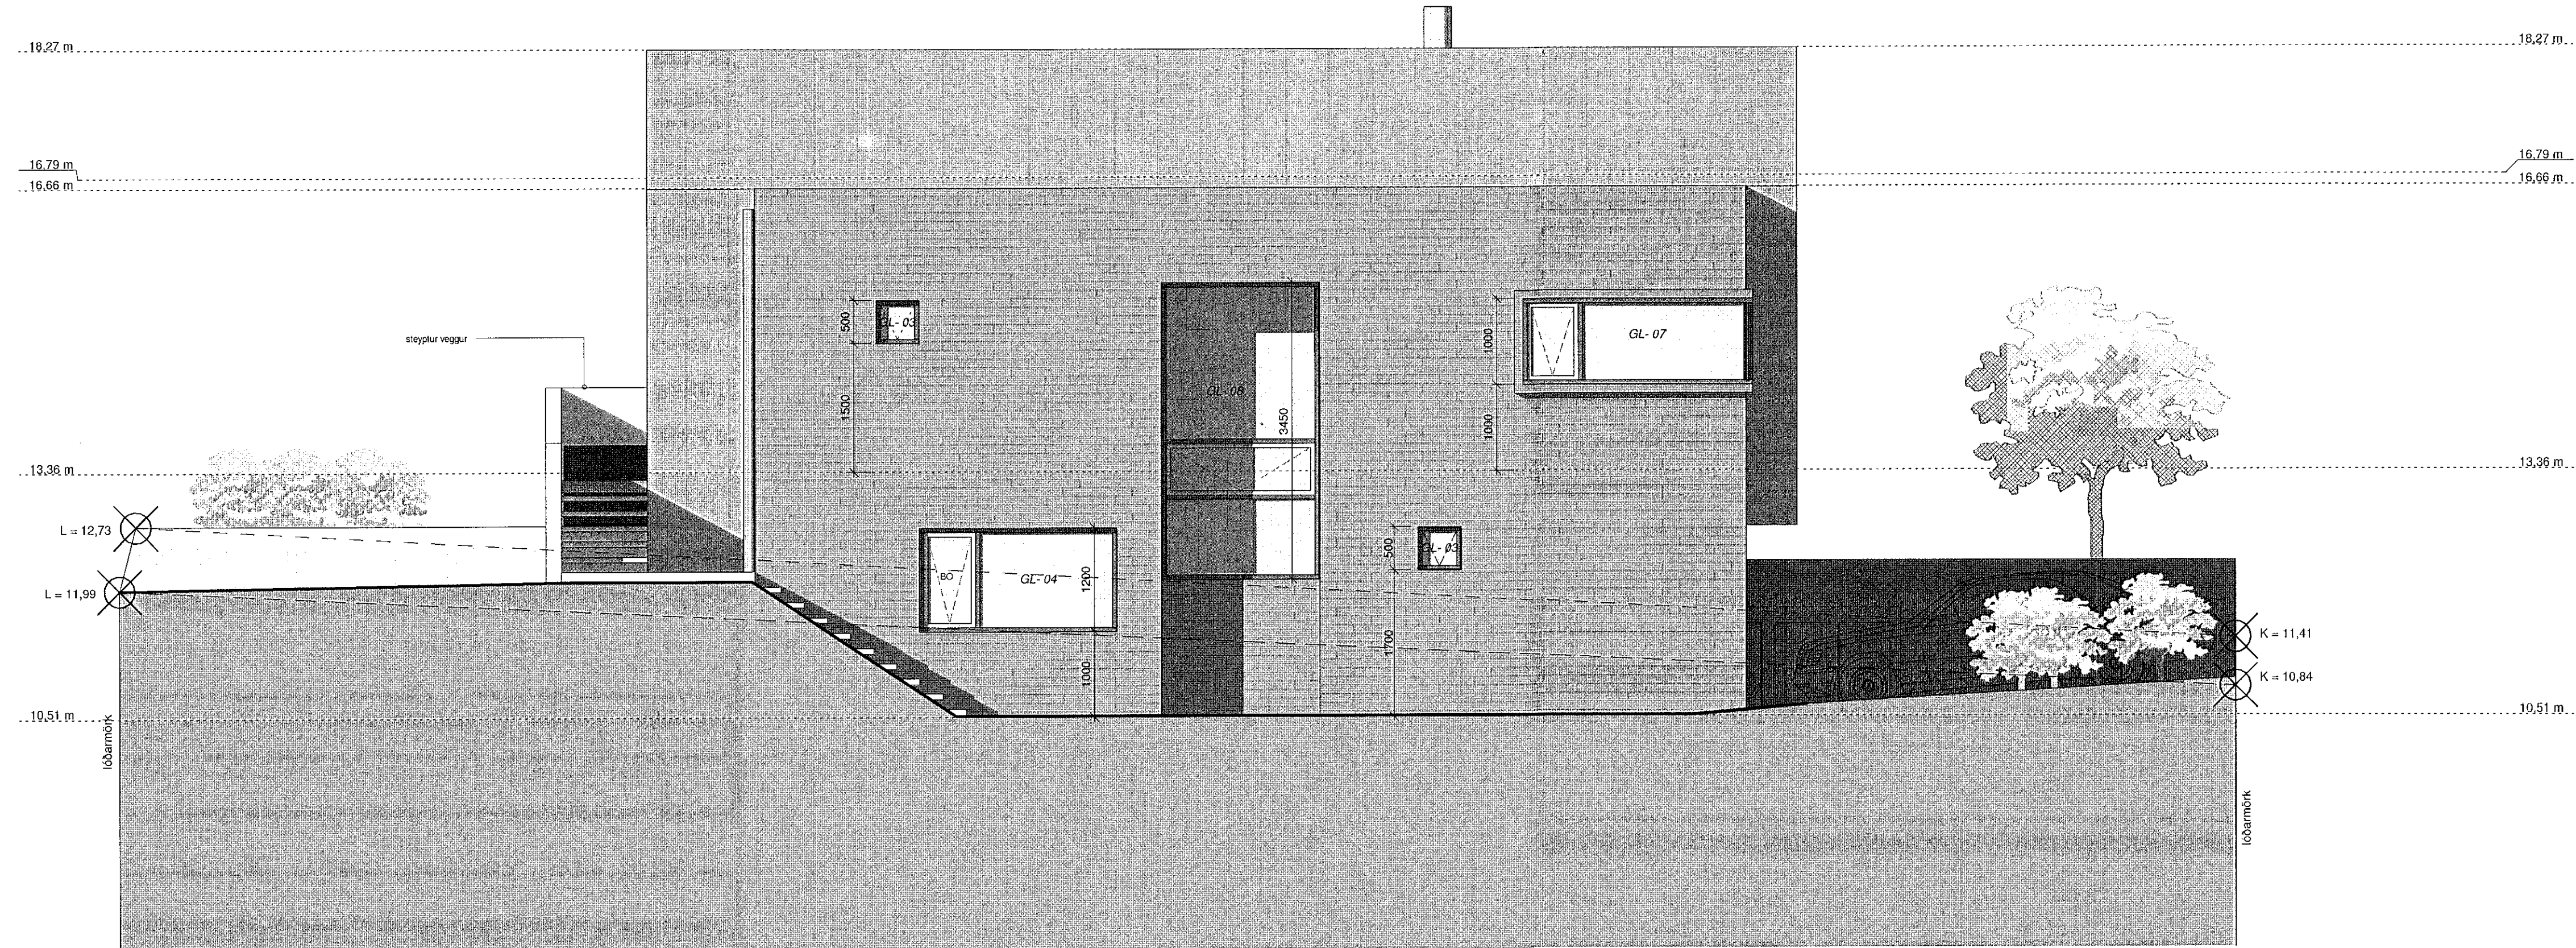

ÚTLIT NORÐAUSTUR.  
1:50

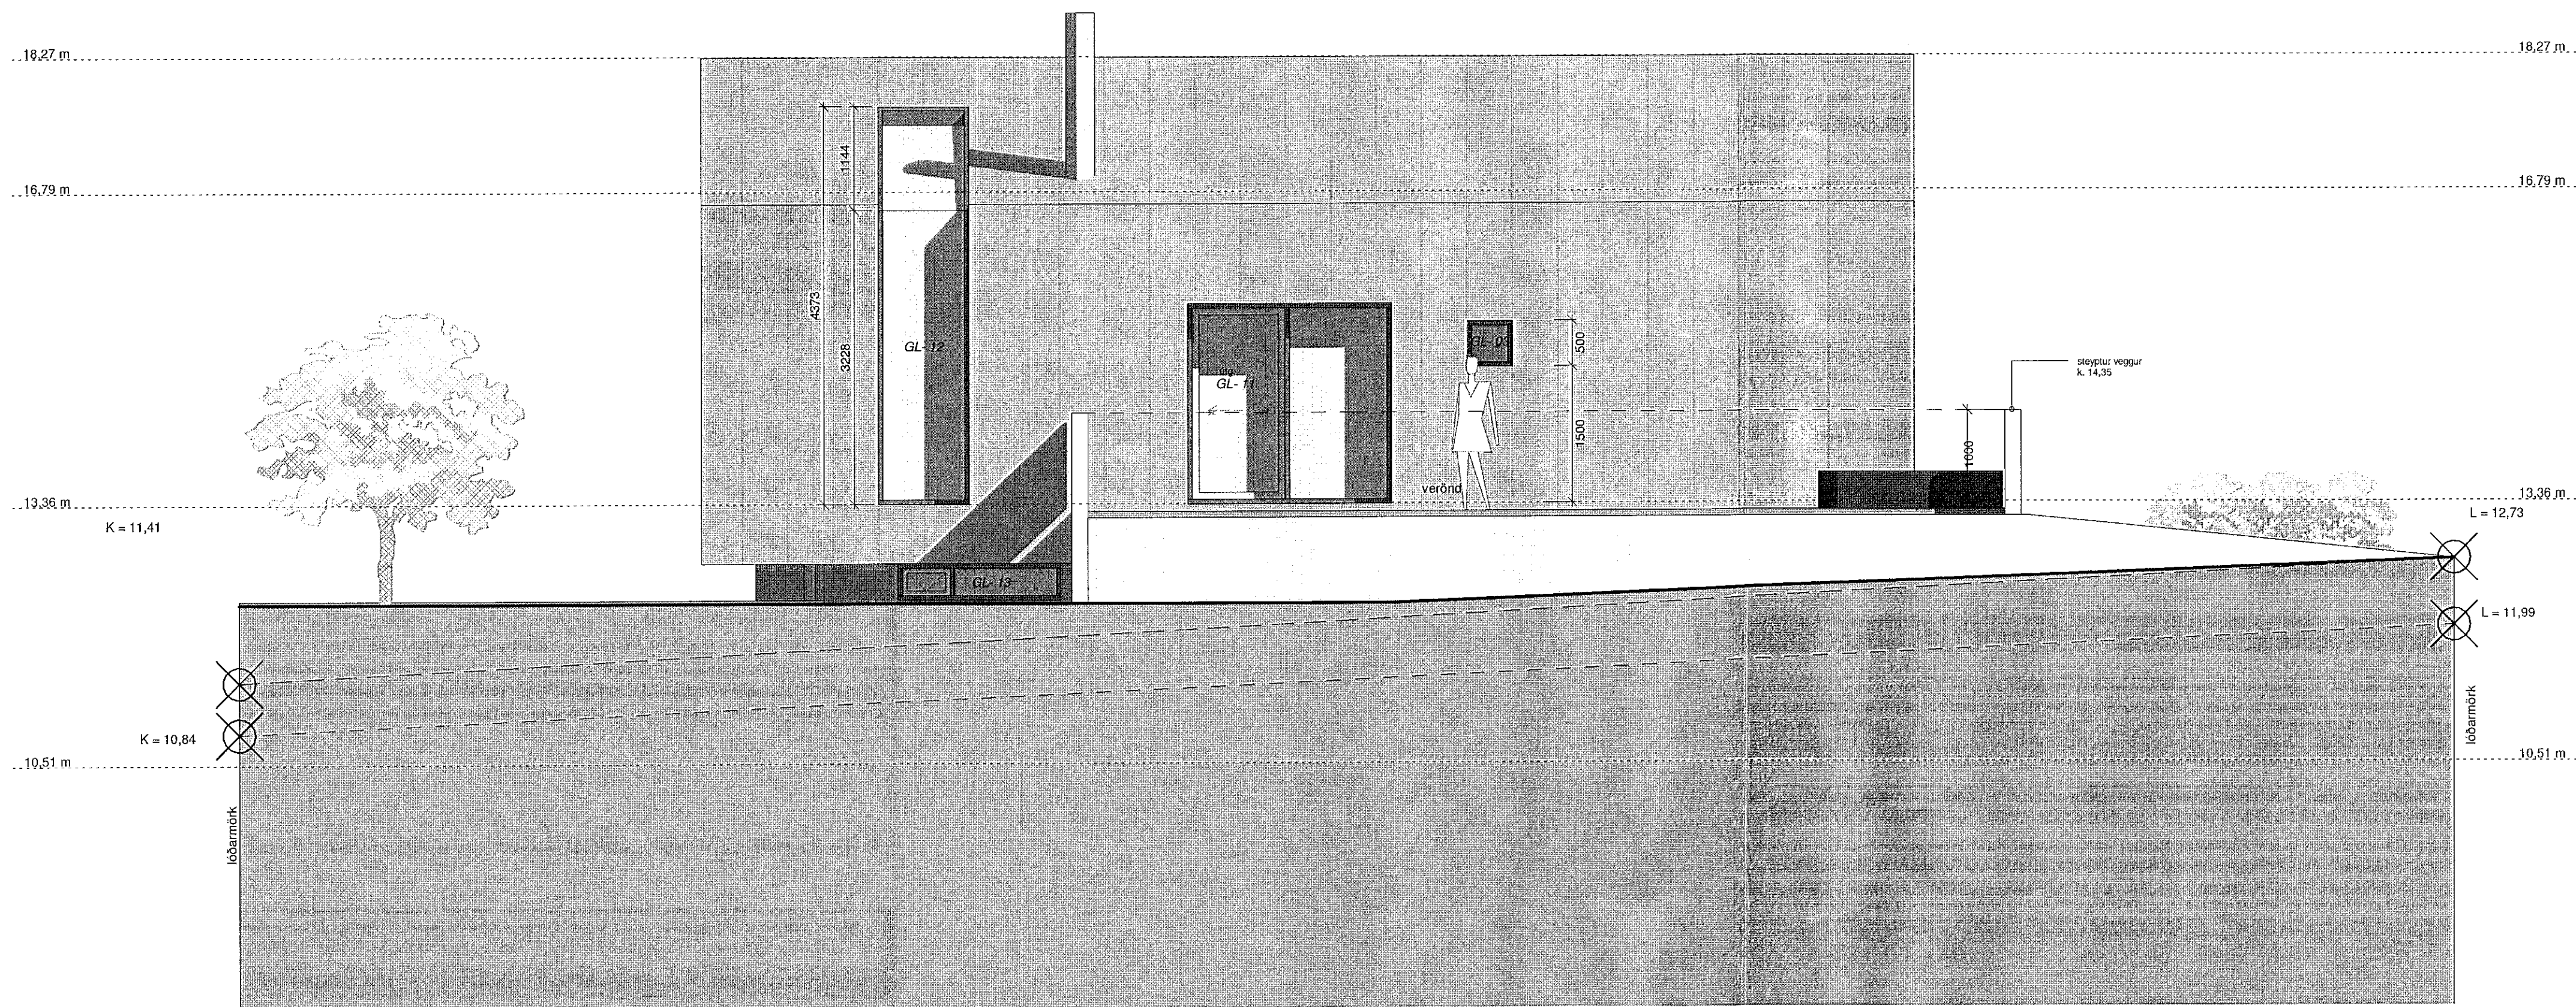

ÚTLIT SUÐVESTUR.  
1:50

A	20.12.2018	Verkefningin útfeltn	OS
Útg.	Dags.	Skýring	Br.af:

Verkefni: **Hellubraut 5, Hafnarfirði**  
Einbýlishús  
Heimilisfang

Verkthluti: **Útlit**

Teiknínúmer: **2.07**

Verknúmer: **15021**

Staðgreinir: **1400-1-3670-0050**

Landnúmer: **227857**

Matshluti: **01**

Mælikvarði: **1:50**

Hannað af: **HMH/RA**

Teiknað af:

Yfirfarir af:

Dagsetning: **20.12.2018**

Útgáfa: **A**

Samþykkt: *Sigurður Steinar Jónsson*

**ARK** BOLHOLT 8 - REYKJAVÍK  
SÍMI: 570 5700 - FAX: 5705701  
ark@arkthing.is - www.arkthing.is

SIGURÐUR HALLGRÍMSSON,	170753-3139	ARKITEKT
HJÓRTUR PÁLSSON,	080152-4429	BYGG.FR.
BIRKIR ÁRNASON,	230787-3159	BYGG.FR.
HALLUR KRISTMUNDSSON,	220573-3899	BYGG.FR.
HELGI MARI HALLGRÍMSSON,	210279-3429	ARKITEKT

HÖNNUNAR ÁSKAÐUR SÉR ALLAN RETT Á TEIKNINGUM - FÖL FÖLÐUR ER HÁÐ SKRIFLEGI SAMÞYKTI

