
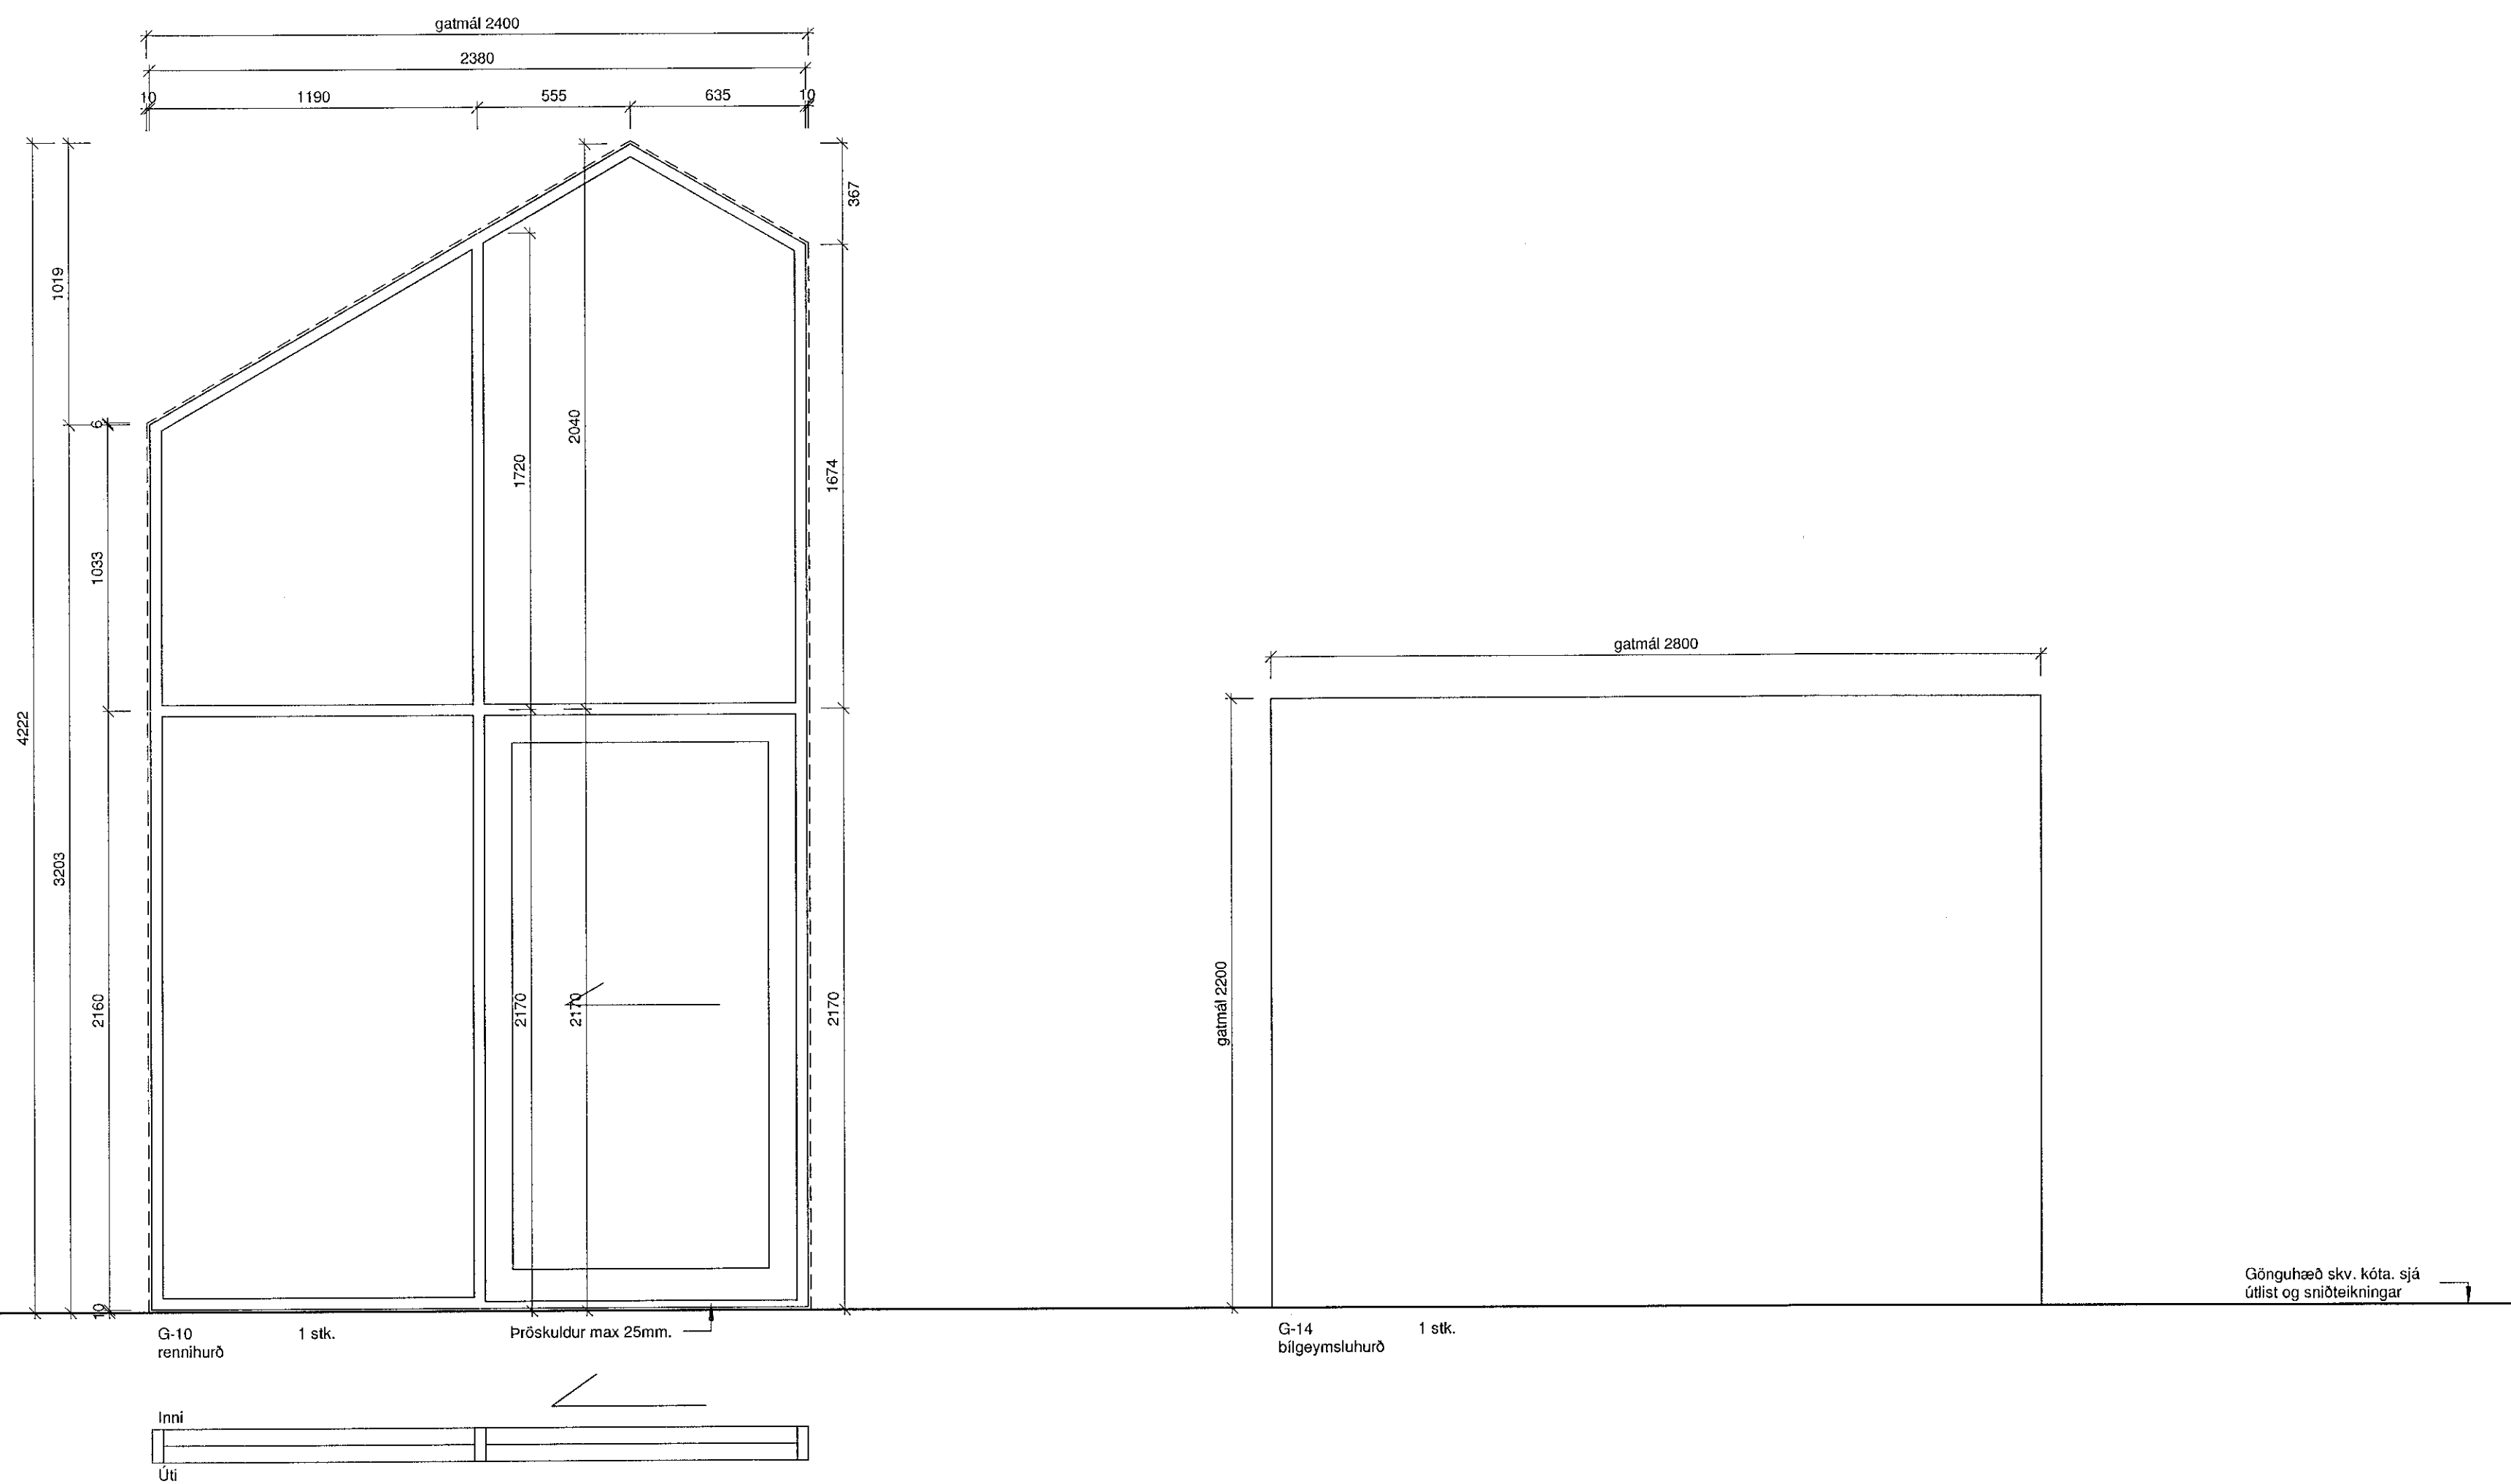


Öll mál tekið/staðfarist á staðnum áður en smíði hefst. Misræmi í teikningum skal tafarlaust tilkynna hönnuðum. Teikningar arkitekta skal lesa með teikningum meðhönnuða.

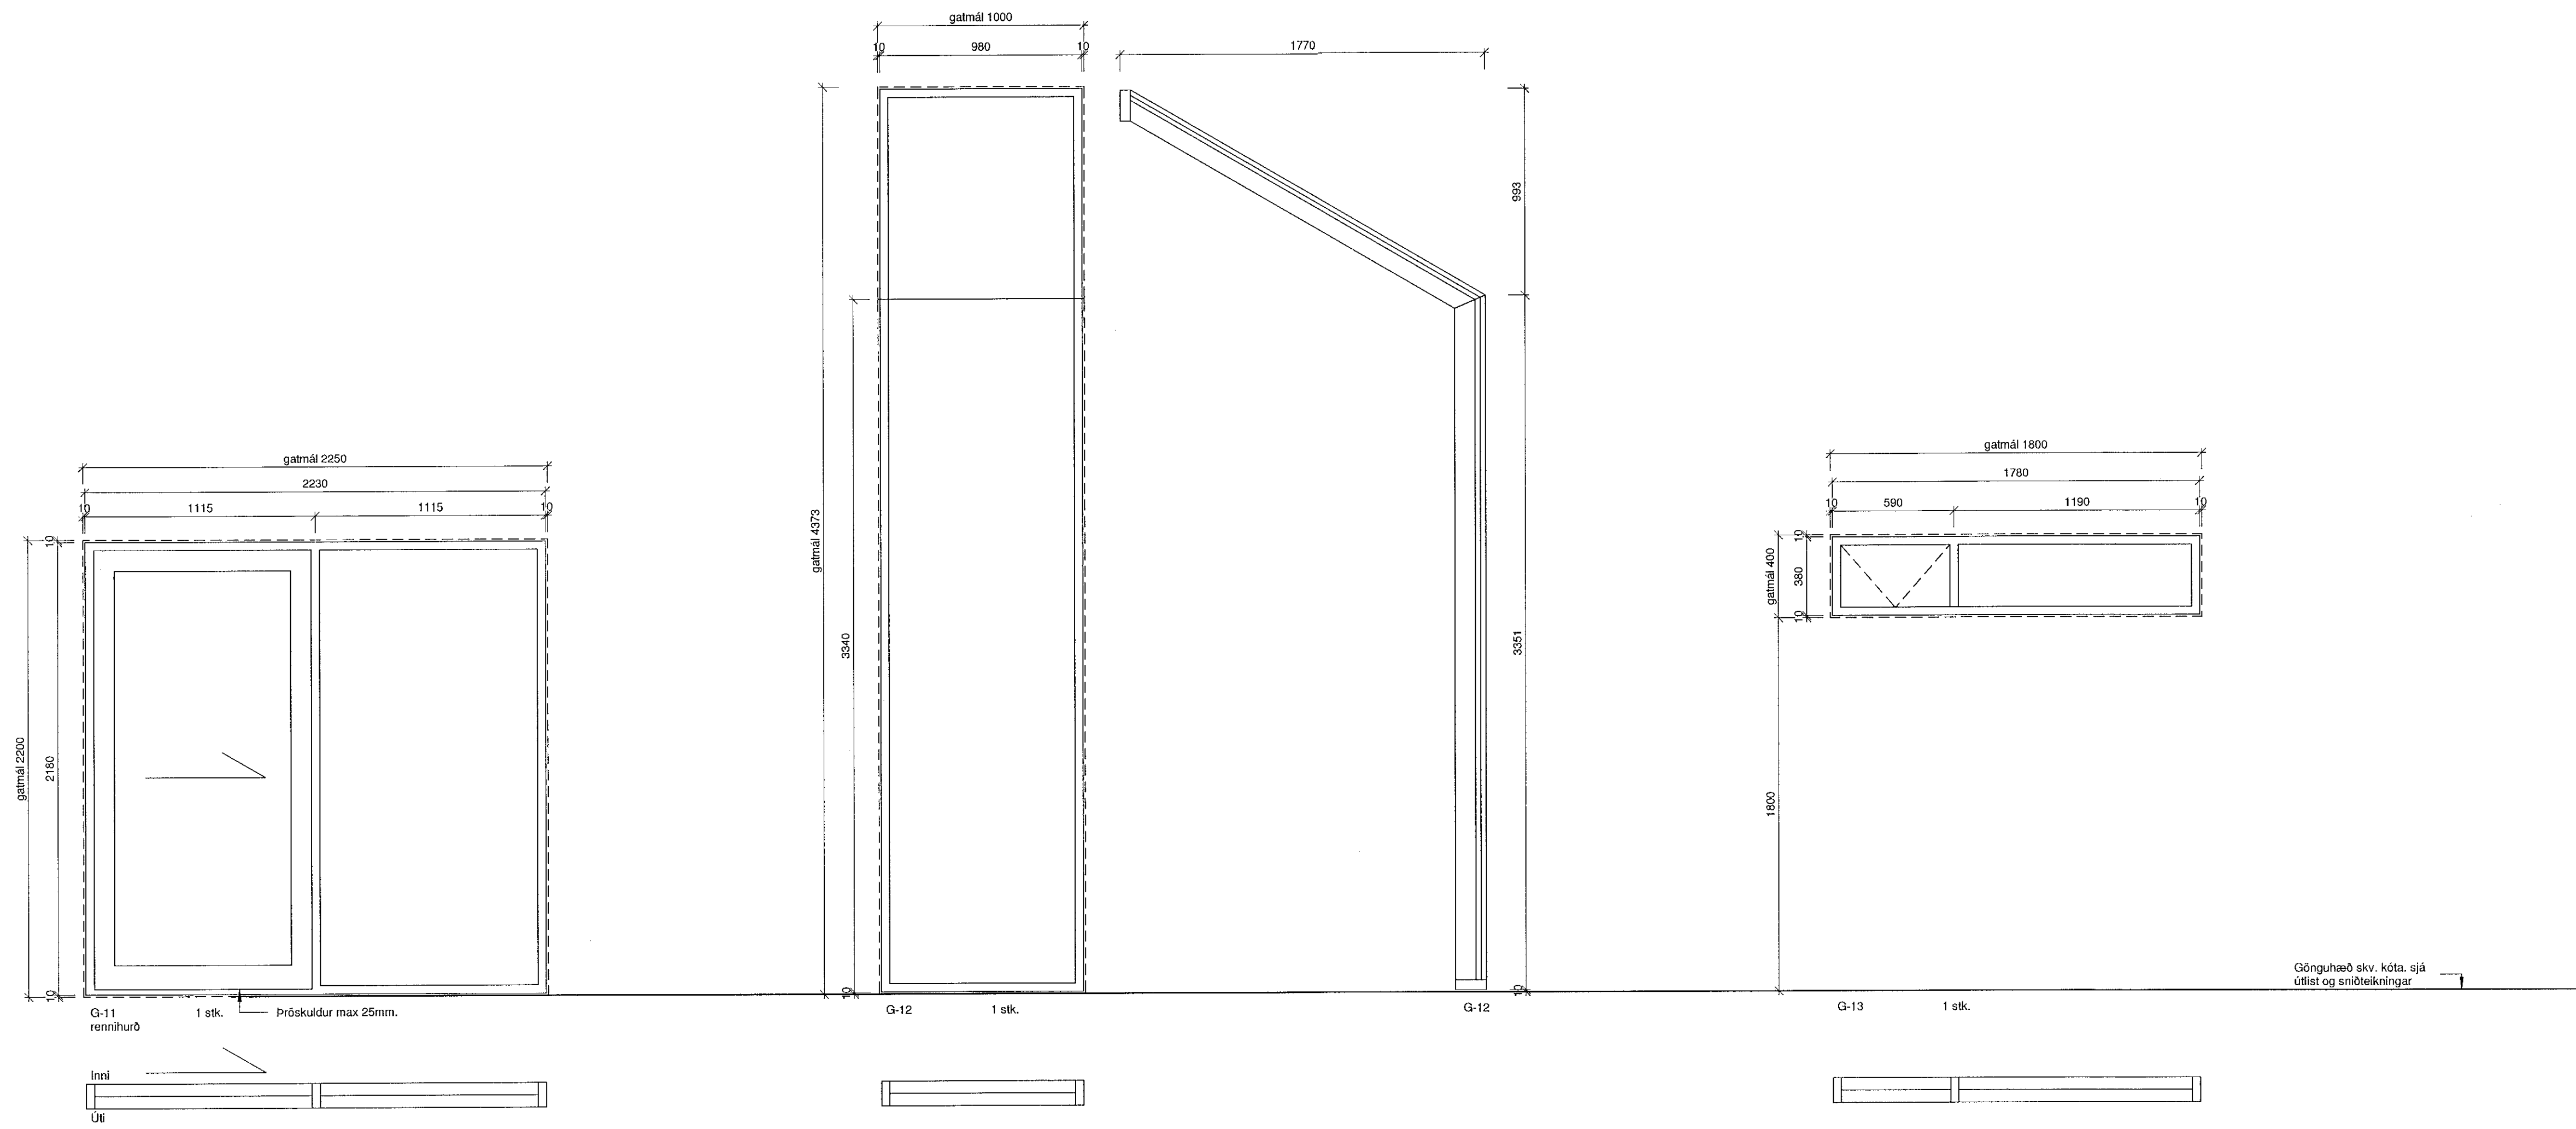

A	20.12.2018	Verkefning útfeltn	OS
Útg.	Dags.	Skýring	Br. af:

Verkefni: **Hellubraut 5, Hafnarfirði**
Einbýlishús

Heimilisfang
Verkhuti: **Gluggayfirlit**

Teiknúmer: **3.03**

Verknúmer: **15021**

Staðgreinir:

Landnúmer:

Matshluti: **01**

Mælikvarði: **1 : 20**

Hannað: **HMH/RA**

Teiknað:

Yfirfarir:

Dagsetning: **17.12.2018**

Útgáfa: **A**

Samþykkt: *Sigurður Steinar Jónsson*

ARKÞING BOLHOLT 8 - REYKJAVÍK
SÍMI: 570 5700 - FAX: 5705701
arkthing@arkthing.is - www.arkthing.is

SIGURÐUR HALLGRÍMSSON 170753-3139 ARKITEKT BYGG.FR.
HJÓRTUR PÁLSSON 080152-4429

HÖNNUÐUR ÁSKILLUR SÉR ALLAN RETT Á TEIKNINGUM - FÖLJUFÖLUN ER HÁÐ SÁRFLEGGU SAMÞYKKT