


Sambýkt þann
23. ágú. 2019
Byggingafræðingur

Veð: 2.8.2019 13:10:18 Öprentun: 02.08.2019
Útg. Dags. Skýring Br. af: Yfirf.
A 02.08.2019 Vöðbygging vinnulokning KAB IRS

ÁRITUN HÖNNUNARSJÓRA:
ÚTI
ARKITEKTAR
BALDUR Ó. SVAVARSSON
ARKITEKT FAI SAMARK
KT: 120357 51.69

- Skýringar**
- Taustokkar
 - Útsog
 - Innblástur
 - Innblástur loft
 - Útsogs loft
 - Stílliloka
 - Reyk- og brunaloka
 - VAV flæðiloka

- ÚB1: Útsogsdreifari Colibri CRB frá Swegon eða sambærilegt.
- ÚB2: Útsogsventill GPDB frá Flaktwoods eða sambærilegt.
- ÚB3: Útsogsrist með einföldu broti. RIA-SA frá Trox eða sambærilegt.
- ÚB4: Útsogsblási. EC Box fan frá systemair eða sambærilegt.
- ÚB5: Útsogsventill. ULA frá Lindab eða sambærilegt.
- IB1: Innblástursdreifari Colibri CRB frá Swegon eða sambærilegt.
- IB2: Innblástursrist með stillanlegu innblástursmunstri og hjóðeinangrandi stílliloka.
- IB3: Innblástursrist með stillanlegu innblástursmunstri og hjóðeinangrandi stílliloka.
- IB4: PVR innblástursdreifari frá Klimatbyran eða sambærilegt.
- IB5: Innblástursrist GF161 frá Grada eða sambærilegt.
- KSO: KSO útsogsventill frá Flaktwoods eða sambærilegt.
- KI: KI innblástursventill frá Lindab eða sambærilegt.
- SU: Stokkur upp
- SN: Stokkur niður
- SU/SN: Stokkur upp og niður

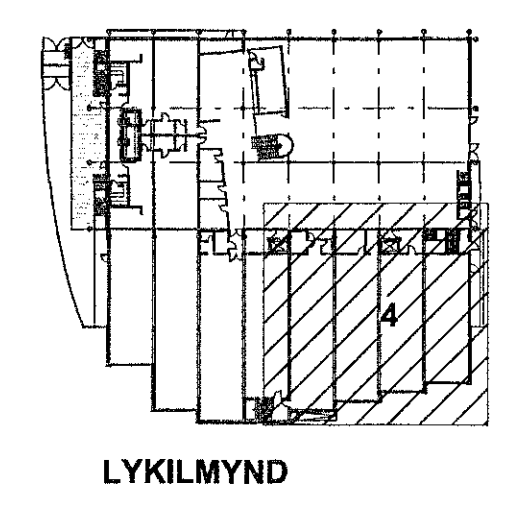

World Class
Tjarnarvellir 7
221 Hafnarfjörður

Lagnir og loftræsikerfi
Loftræsikerfi
Grunnmynd 1. hæð - Hluti 4

TEKNIÐMÉR	BLAÐSTÆRD	HANNAÐ:	PNR
2768-004	A1	TEKNAÐ:	PNR
01_2_53_04		YFRIFAREÐ:	RHS
DAGS.	MELKVARÐI	ÚTGAFA	
02.08.2019	1:50	A	

Útgáfunúmer og dagsetning aðaluppráttar: 1810020
Hönnuður: Rönnar H. Steinsen KT: 031149-4449
Hönnunarsjóft

