

Vísak. 9.8.2019 09:57:13	Útgáfa 02.08.2019
Útg. A	Dags. 02.08.2019
Skýring	Br. af: Yfir.
Vöðbygging vinnuteikning	KAB RS

ÁRITUN HÖNNUNARSTJÓRA:

ÚTI

ARKITEKTAR


BAILDUR Ó. SVAVARSSON

ARKITEKT FAI SAMARK

KT: 120357 5149

- Skýringar**
- Taustokkar
 - Útsog
 - Innblástur
 - Innblástur loft
 - Útsogs loft
 - Stílloka
 - Reyk- og brunaloka
 - VAV flæðiloka



- ÚB1: Útsogsdreifari Colibri CRB frá Swegon eða sambærilegt.
- ÚB2: Útsogsventill GPDB frá Flaktwoods eða sambærilegt.
- ÚB3: Útsogsrist með einföldu broti. RIA-SA frá Trox eða sambærilegt.
- ÚB4: Útsogsblásari. EC Box fan frá systemair eða sambærilegt.
- ÚB5: Útsogsventill. ULA frá Lindab eða sambærilegt.
- IB1: Innblástursdreifari Colibri CRB frá Swegon eða sambærilegt.
- IB2: Innblástursrist með stíllanlegu innblástursmunstri og hjóðeinangrandi stíllboxi.
- IB3: Innblástursrist með stíllanlegu innblástursmunstri og hjóðeinangrandi stíllboxi.
- IB4: PVR innblástursdreifari frá Kímatbyran eða sambærilegt.
- IB5: Innblástursrist G1161 frá Grada eða sambærilegt.
- KSO: KSO útsogsventill frá Flaktwoods eða sambærilegt.
- KI: KI innblástursventill frá Lindab eða sambærilegt.
- SU: Stokkur upp
- SN: Stokkur niður
- SU/SN: Stokkur upp og niður

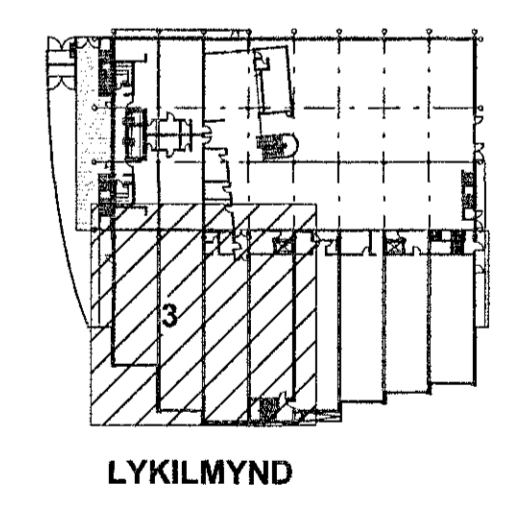

World Class
Tjarnarvellir 7
221 Hafnarfjörður

Lagnir og loftræsikerfi
Loftræsikerfi
Grunnmynd 2. hæð - Hluti 3

TEKNIKNÖMUR	BLAÐSTÆRD	HANNAÐ	PNR
2768-004	A1	TEKNAÐ	PNR
02_2_53_03		YFRIFARÐ	RHS
DAGS.	MÆLKVAÐI	ÚTGÁFA	
02.08.2019	1 : 50	A	
Úgálfundur og dagsetning aðskráðar: 1810020			
Höfundur: Rómar H. Stefnen KT: 031149-4449			
Hönnuðing:			

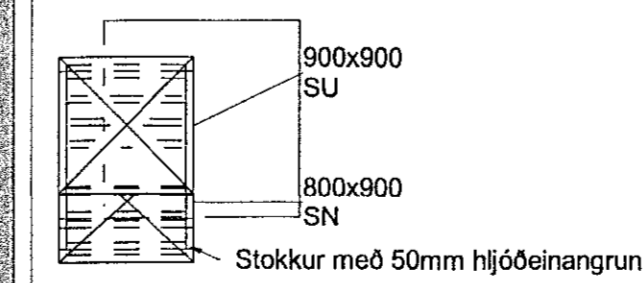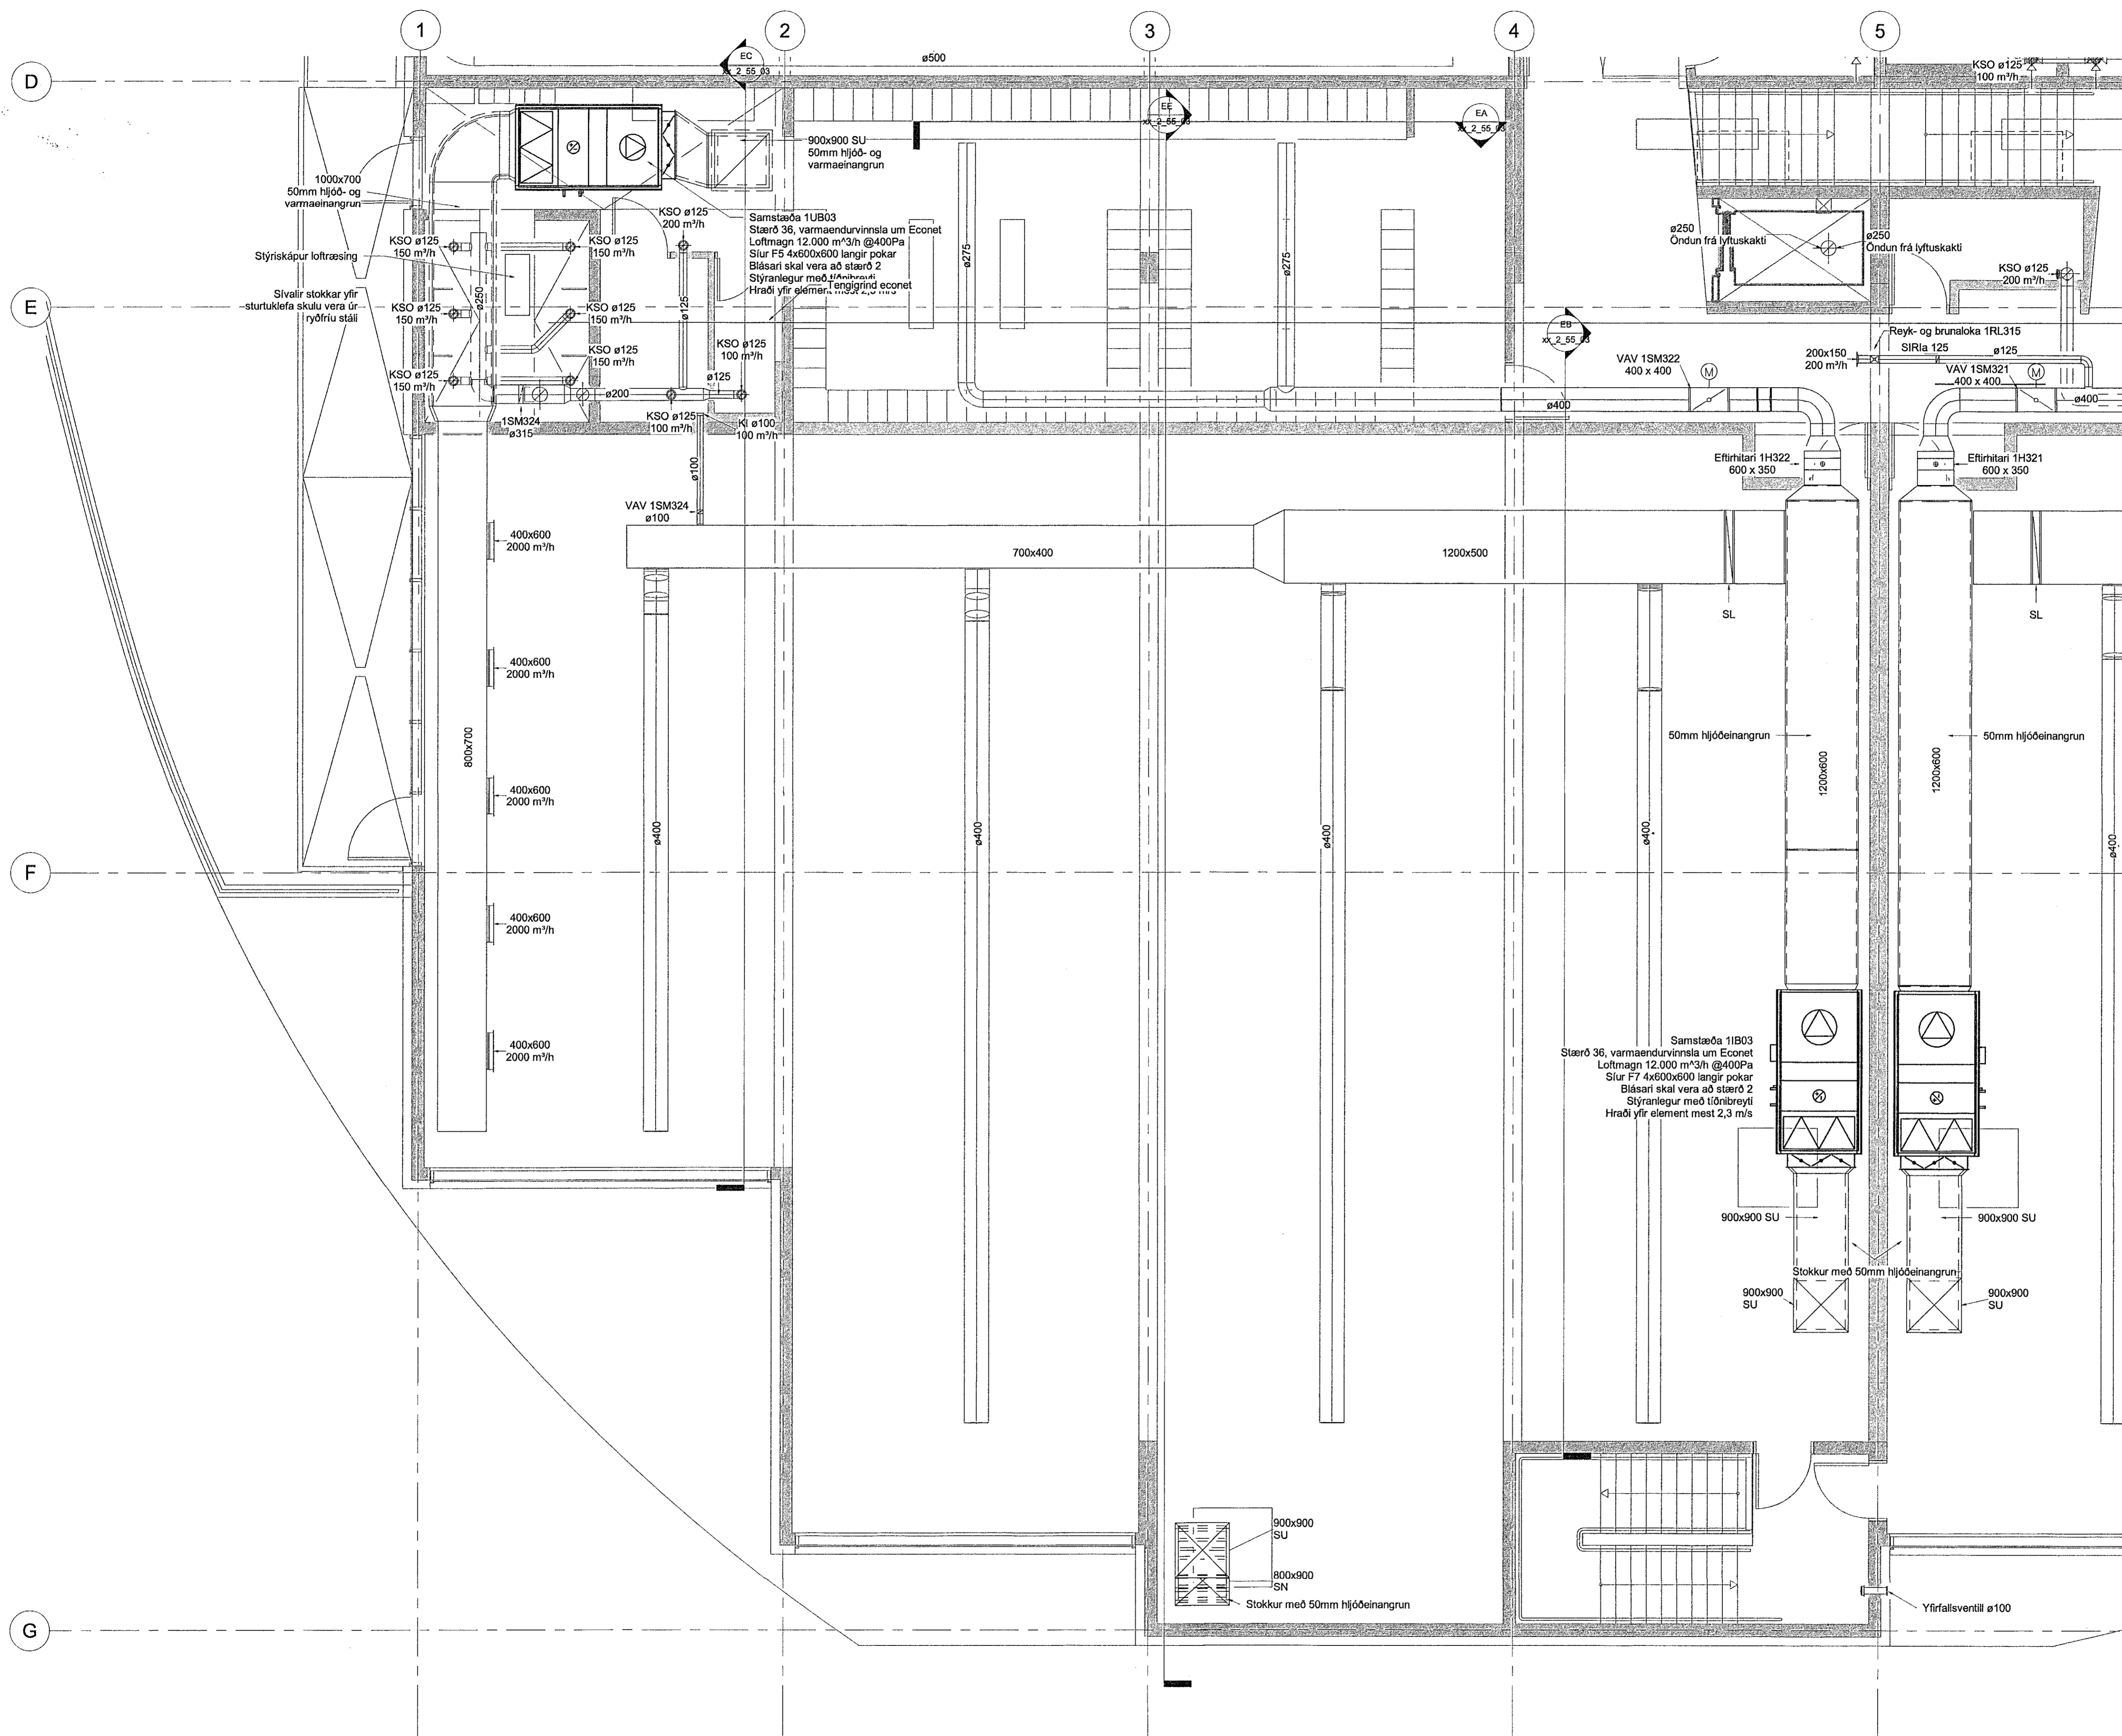

Samstæða 11B03
Stærð 36, varmaendurvinnsla um Econet
Loftmagn 12.000 m³/h @400Pa
Síur F7 4x600x600 langir þokar
Blásari skal vera að stærð 2
Stýranlegur með löðnbreyti
Hraði yfir element mest 2,3 m/s

