

Sambýkk þann
23 ágú 2019
Byggingarfulltrúi

Vals: 9.8.2019 10:11:02 Öprettur: 02.08.2019


Útg.	Dags.	Skýring	Br.af.	Yfir.
A	02.08.2019	Vibbygging vinnutekning	KAB	RS

ÁRITUN HÖNNUNARSJÓRA:
ÚTI
ARKITEKTAR
BALDUR Ó. SVAVARSSON
ARKITEKT PÁJ SAMARK
KÍ: 120357 5149

Skýringar

- Taustokkar
- Útsog
- Innblástur
- Innblástur loft
- ← Útsogs loft
- ☒ Stílloka
- ☒ Reyk- og brunaloka
- ☒ VAV flæðiloka

- ÚB1: Útsogsdreifari Colibri CRB frá Swegon eða sambærilegt.
- ÚB2: Útsogsentill.GPDB frá Flaktwoods eða sambærilegt.
- ÚB3: Útsogsrist með einföldu broti. RIA-SA frá Trox eða sambærilegt.
- ÚB4: Útsogsblásari. EC Box fan frá systemair eða sambærilegt.
- ÚB5: Útsogsentill. ULA frá Lindab eða sambærilegt.
- IB1: Innblástursdreifari Colibri CRB frá Swegon eða sambærilegt.
- IB2: Innblástursrist með stíllanlegu innblástursmunstri og hjóleinangrandi stíllboxi.
- IB3: Innblástursrist með stíllanlegu innblástursmunstri og hjóleinangrandi stíllboxi.
- IB4: PVR innblástursdreifari frá Klímatbyran eða sambærilegt
- IB5: Innblástursrist Gf161 frá Grada eða sambærilegt.
- KSO: KSO útsogsentill frá Flaktwoods eða sambærilegt
- KI: KI innblástursventill frá Lindab eða sambærilegt
- SU: Stokkur upp
- SN: Stokkur niður
- SU/SN: Stokkur upp og niður

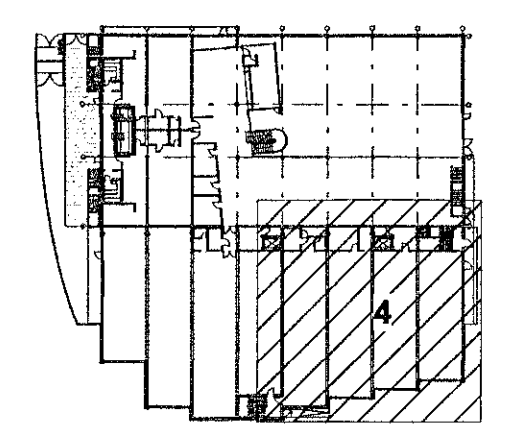

LYKILMYND



World Class
Tjarnarvellir 7
221 Hafnarfjörður
Lagnir og loftræsikerfi
Loftræsikerfi
Grunnmynd þak - Hluti 4

TEKNIKNÚMÉR	BLAÐSTJERN	HANNAÐ	PNR
2768-004	A1	TERNAÐ	APK
03_2_53_04		YFIRFARIR	RS
DAGS.	MÆLKVAFDI	ÚTGAFA	
02.08.2019	1 : 50	A	

Útgáfunúmer og dagsetning aðalútgáfu: 1810020
Höfundur: Páll H. Steinsón KÍ: 031149-4448
Hönnunarsjóni

Kastventill úr áli, heilsóðinn með fujgheildu neti.
900 x 900 (LxB)
Sæti 30cm frá þakinu.
Loftmagn 12.000 m³/h.

