Samþykkt þann
02 AUG 2019
Byggingarfulltrúinn í Hafnarfirði
F.h. Sigurður Steinar Jónsson

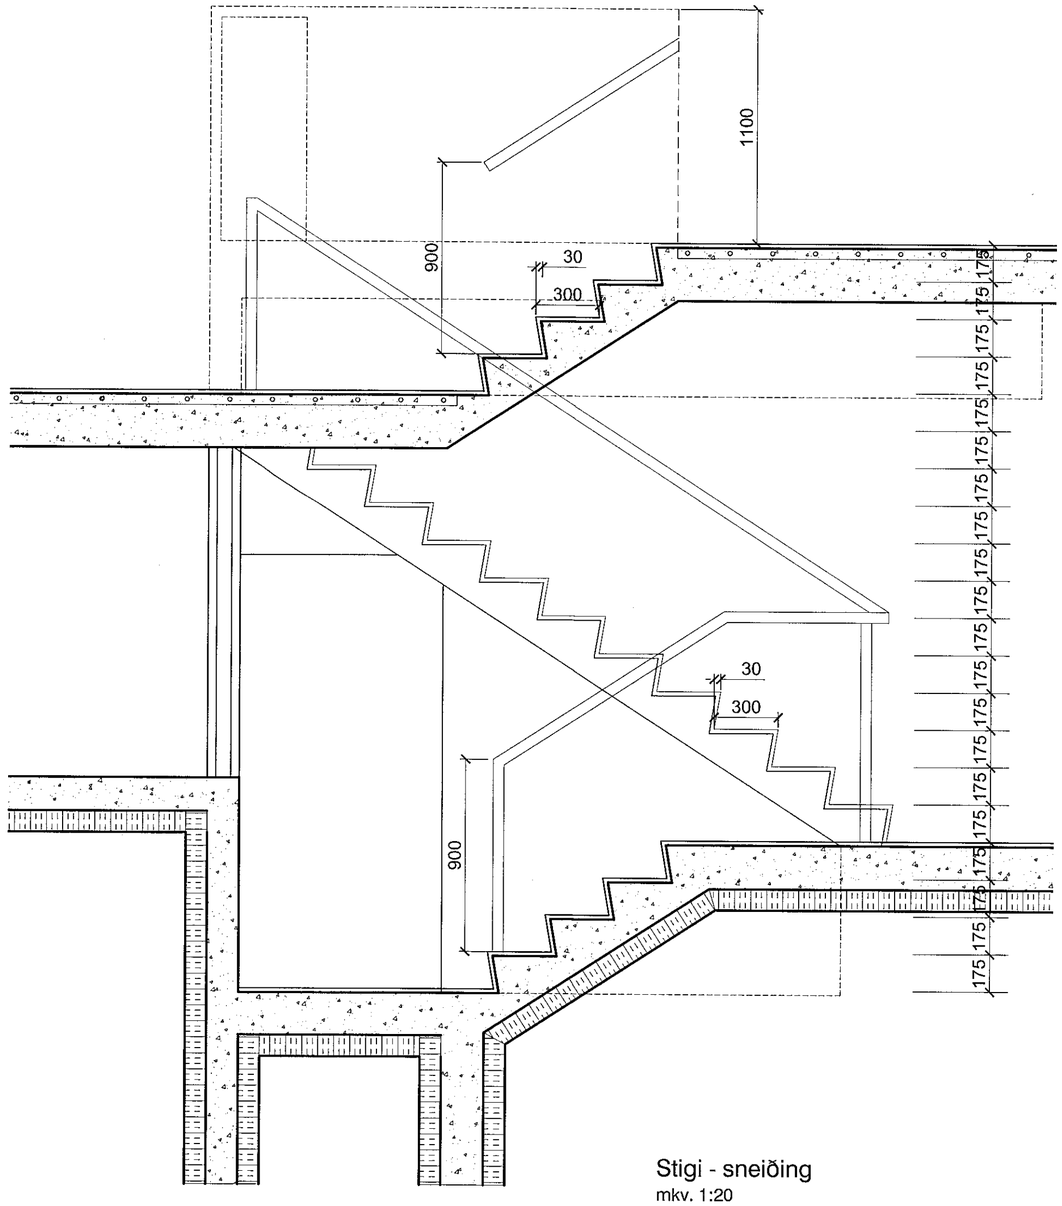

Stigi - sneiðing
mkv. 1:20

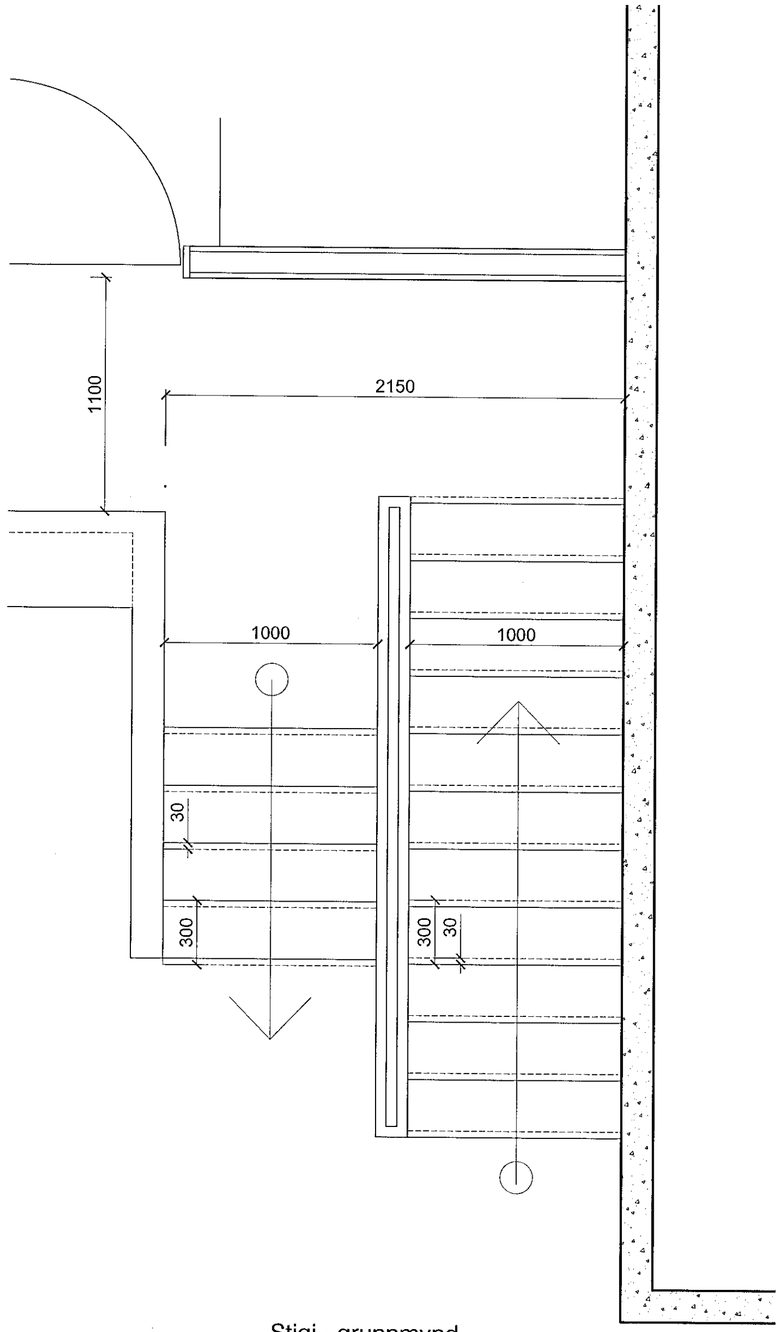

Stigi - grunnmynd
mkv. 1:20

útg.	dags.	skýring	teiknað	yfirfarið

EINBÝLISHÚS

heimilisfang: VIKURSKARÐ 4
sveitarfélag: HAFNARFJÖRÐUR
verkhluti: SÉRTEIKNING
skýringartexti: stigateikning

verknúmer	landnúmer	staðgreinir
17/19	225494	1400-1-0000

teiknað	yfirfarið	kvarði	dags.
KE	KE	1:20	22-01-2019

teikning nr.: A-404
útgáfa/breyting:

AOK ARKITEKTAR

arkitekt / hönnunarstjóri: Kári Eiríksson, arkitekt, kt: 070365-4059
AOK - Gunnarssundi 5 - 220 Hafnarfjörður - kt: 480318-1610
sími: 699-0999 - email: aok@aok.is - www.aok.is

A2

ATH! Öll mál eru í millimetrum. Öll vafaatriði skal bera undir hönnuð.
Mælið ekki af teikningum, öll mál athugist á staðnum.
Öll afnot og afritun teikningar, að hluta eða í heild, er háð skriflegu leyfi höfundar.