


Samþykkt þann  
02 AUG 2019  
Byggingarfulltrúinn í Hafnarfirði  
F.h. Sigurður Steinar Jónsson

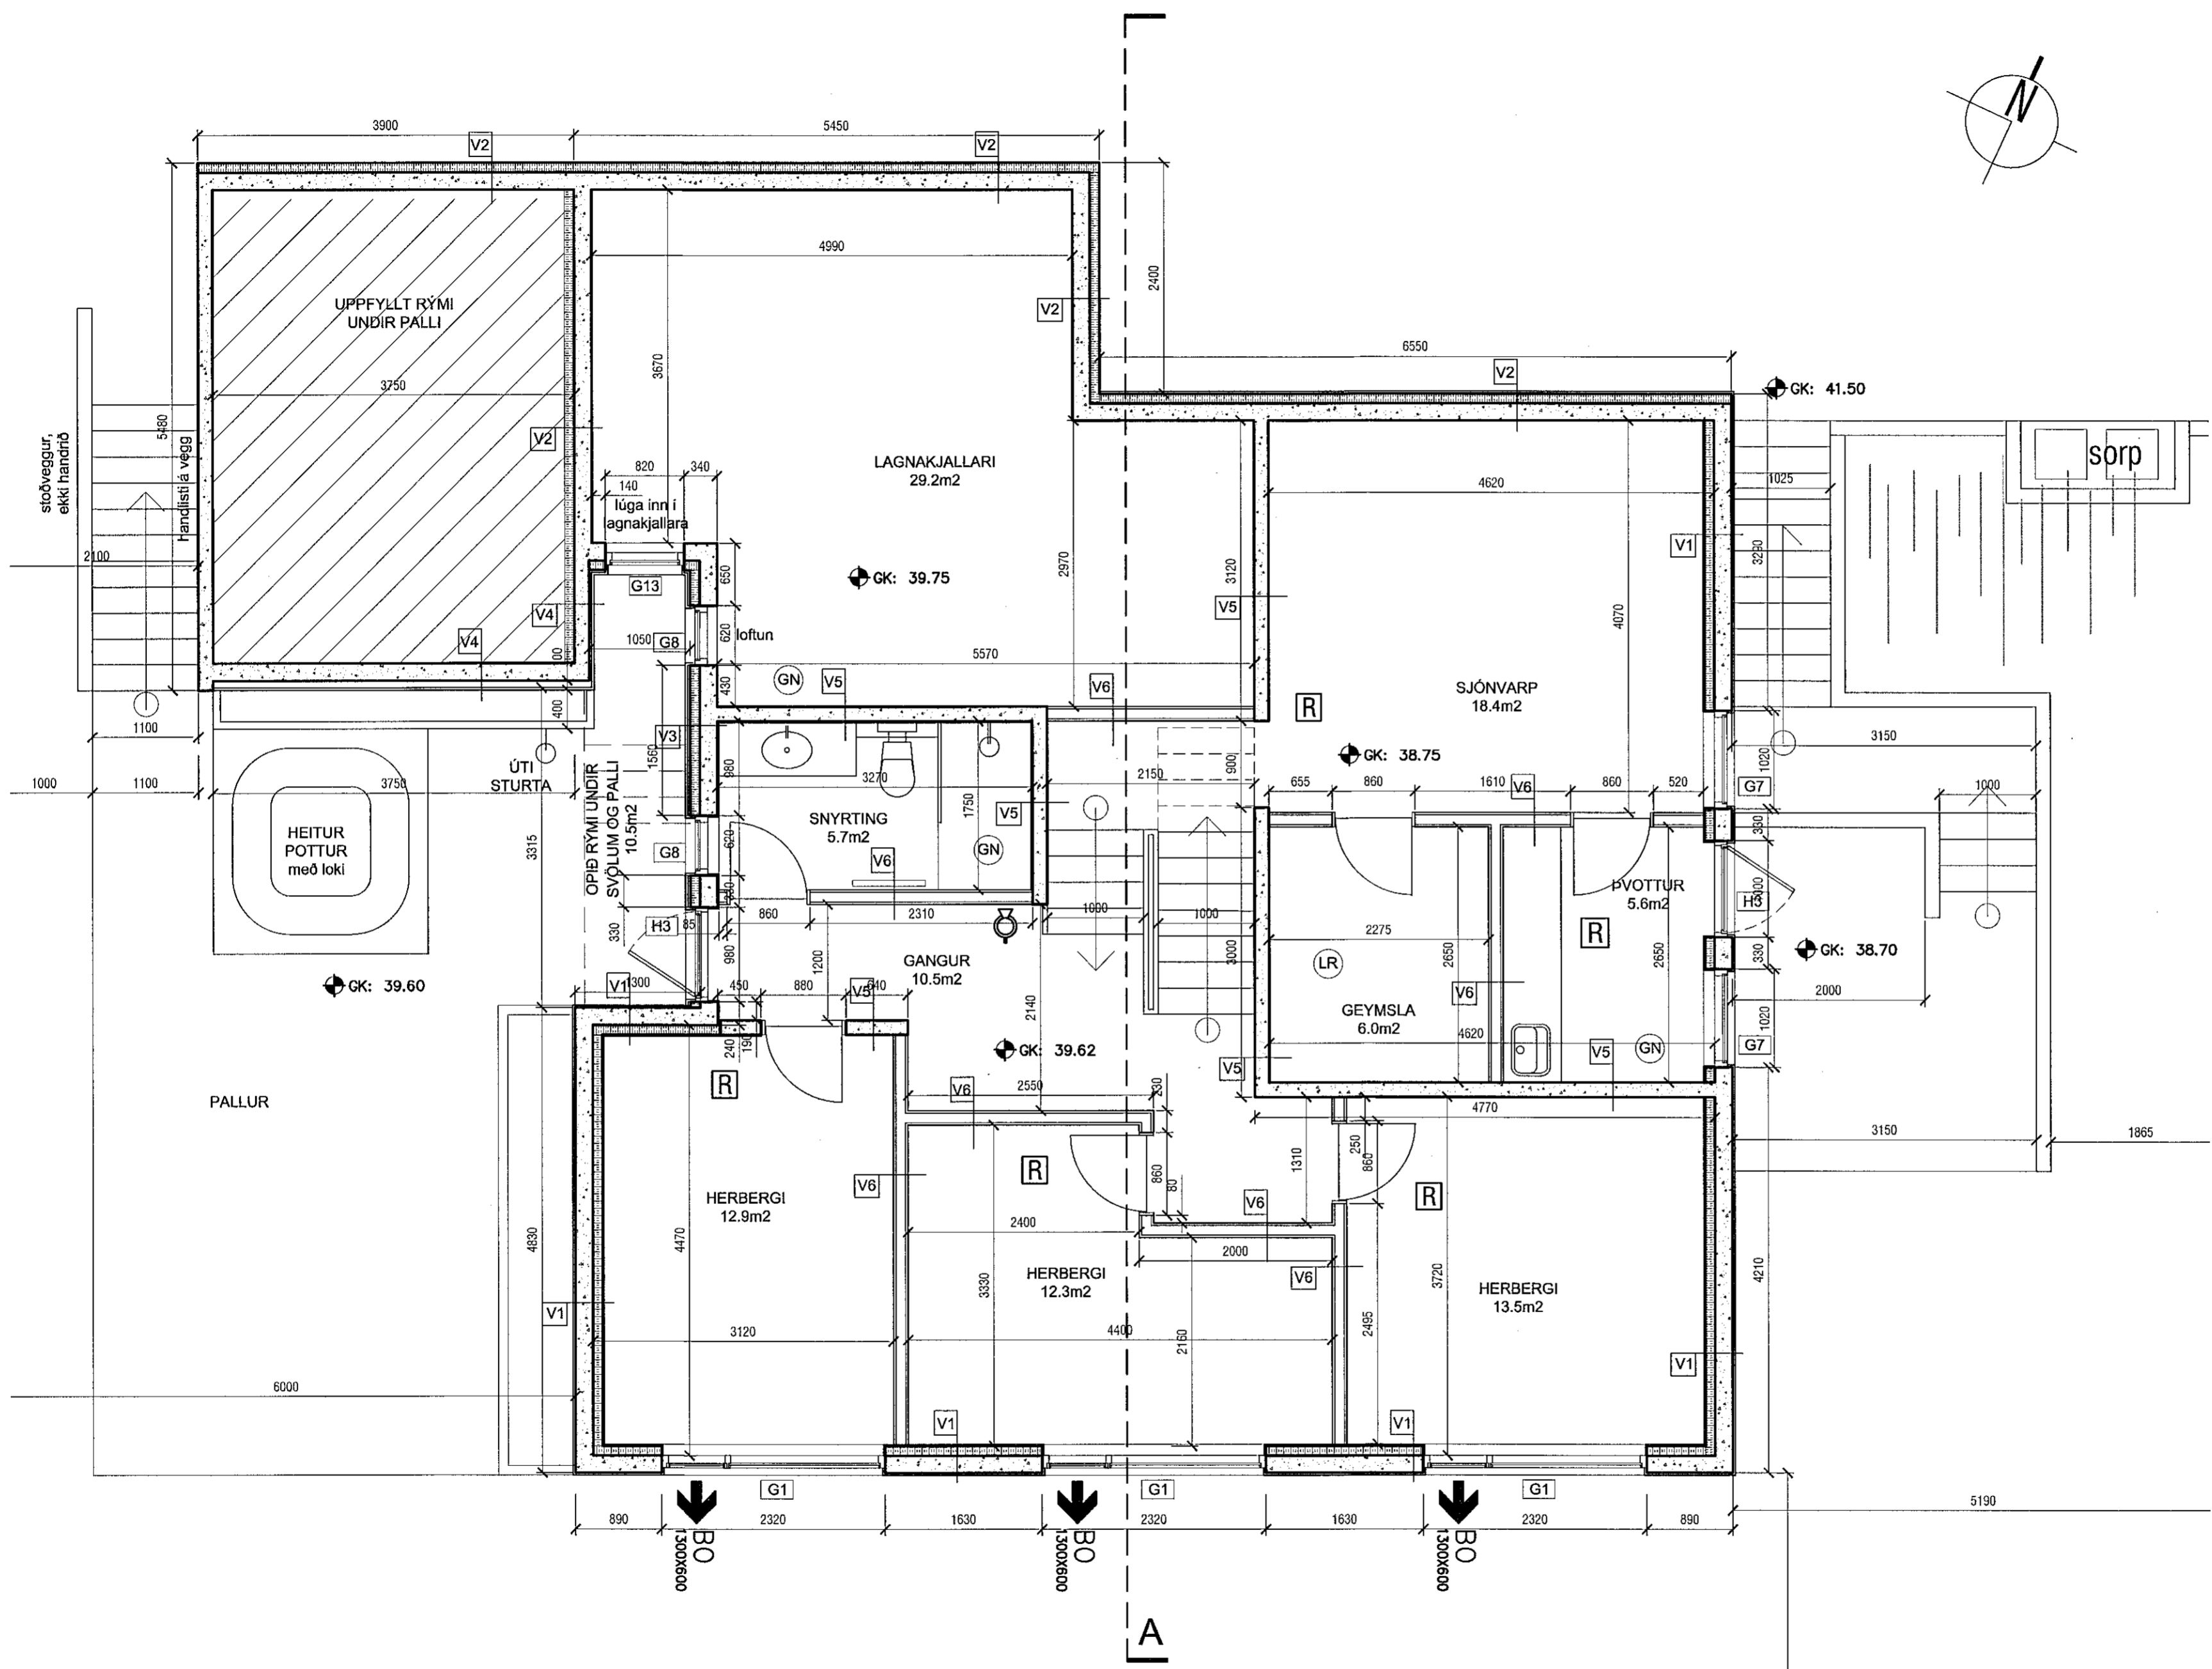

- V1 15mm múrhúð inni  
100mm plasteinangrun  
180mm staðsteyptur veggur  
25mm múrhúð úti
- V2 slípað og sandpússað  
180mm staðsteyptur veggur  
100mm plasteinangrun  
sökkuldúkur
- V3 180mm staðsteyptur veggur  
100mm einangrun í grind  
120mm grind fyrir klæðningu  
vönduð timburklæðning, t.d. sedrus
- V4 180mm staðsteyptur veggur  
120mm grind fyrir klæðningu  
vönduð timburklæðning, t.d. sedrus
- V5 slípað og sandpússað  
150mm staðsteyptur veggur
- V6 13mm gipsplötur  
12mm krossviður  
70mm grind  
12mm krossviður  
13mm gips
- V7 25mm múrhúð úti  
150mm staðsteyptur veggur  
25mm múrhúð úti  
grind m. vandaðri timburklæðningu ofan á

útg. dags. skýring teiknað yfirarið

heimilisfang  
sveitarfélag  
verkhliuti  
skýringartexti

EINBÝLISHÚS  
VIKURSKARÐ 4  
HAFNARFJÖRÐUR  
SÉRTEIKNING  
grunmynd neðri hæðar

verknúmer	landnúmer	staðgreinir
17/19	225494	1400-1-0000
teiknað	yfirarið	kvarði
KE	KE	1:50
teikning nr.	útgáfa/breyting	dags.
A-301		22-01-2019

AOK ARKITEKTAR

arkitekt / hönnunarstjóri: Kári Eiríksson, arkitekt, kt: 070365-4059

AOK - Gunnarssundi 5 - 220 Hafnarfjörður - kt: 480318-1610  
sími: 699-0999 - email: aok@aok.is - www.aok.is

A2 ATH: Öll mál eru í millimetrum. Öll vafaatriði skal bera undir hönnuð. Mælið ekki af teikningunni, öll mál athugið á staðnum. Öll afnot og afritun teikninga, að hluta eða í heild, er háð skriflegu leyfi höfundar.

Grunnmynd neðri hæðar  
mkv. 1:100