

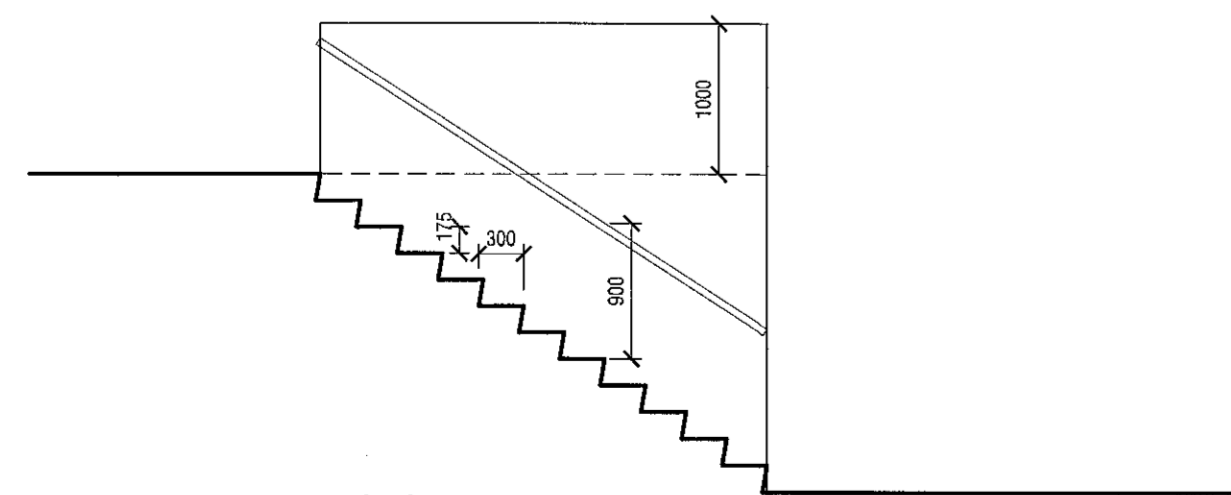
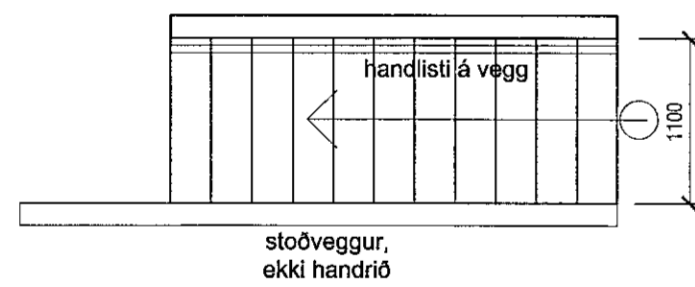



Ásýnd Austur  
mkv. 1:50

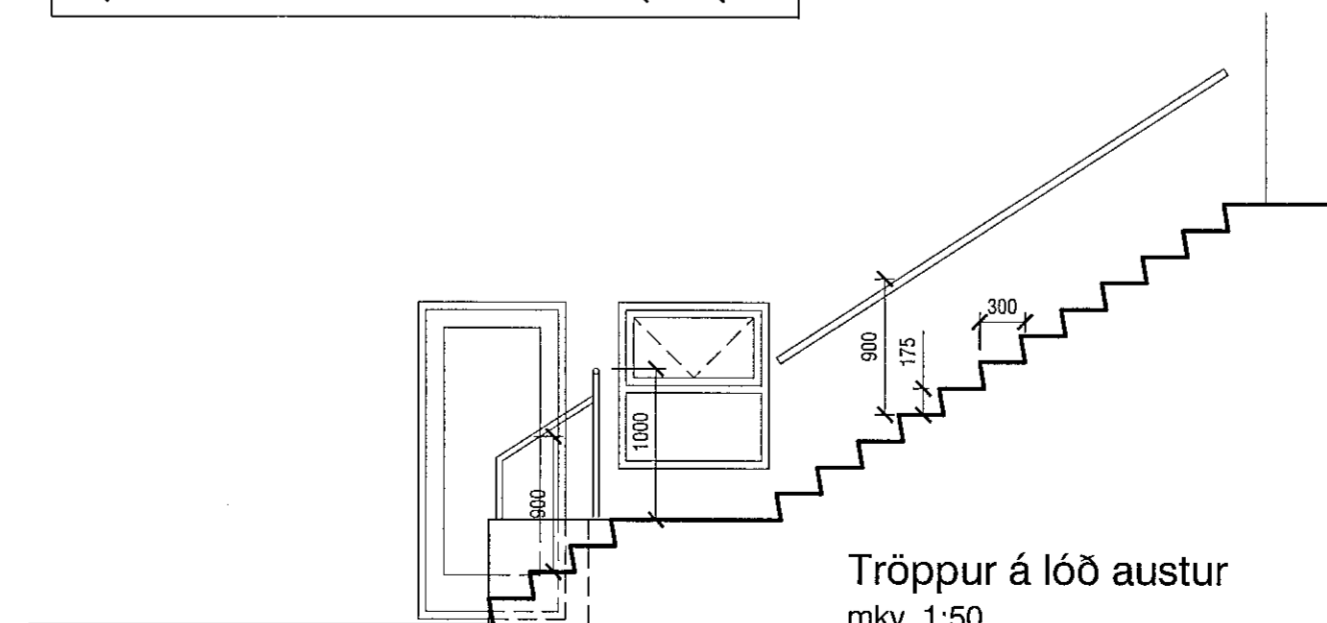

Tröppur á lóð vestur  
mkv. 1:50

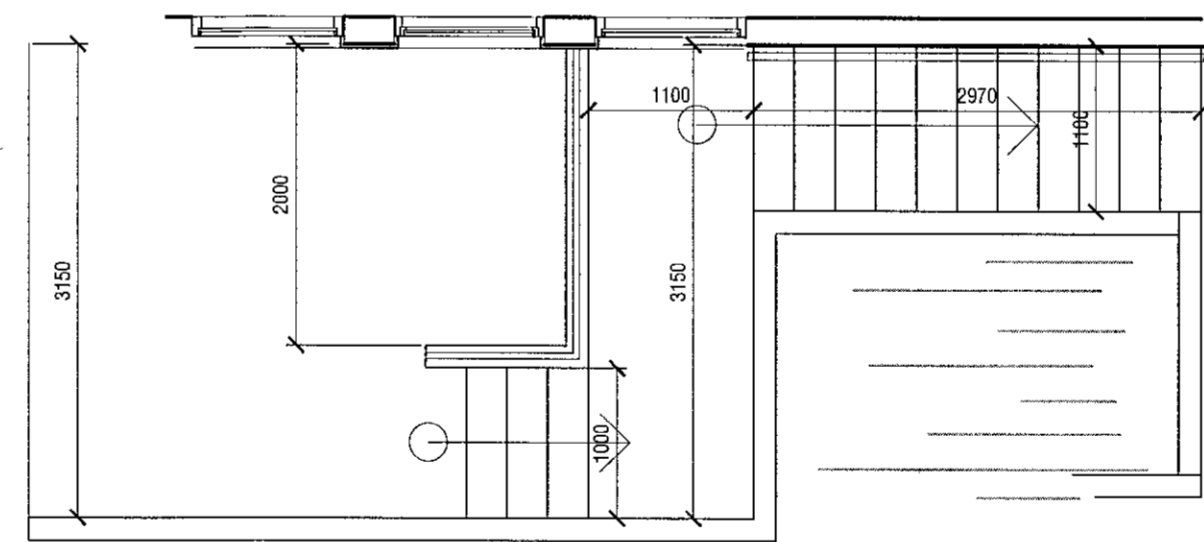

Tröppur á lóð austur  
mkv. 1:50

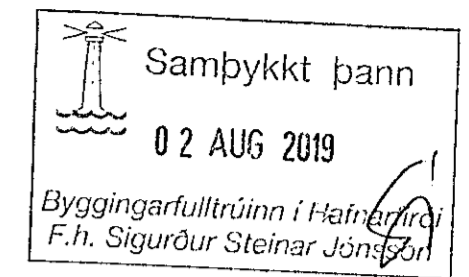

útg. dags. skýring teiknað yfirfarið

heimilisfang  
sveitarfélag  
verkhuti  
skýringartexti

EINBÝLISHÚS  
VIKURSKARÐ 4  
HAFNARFJÖRÐUR  
SÉRTEIKNING  
ásýnd austur, tröppur á lóð

verknúmer	landnúmer	staðgreinir
17/19	225494	1400-1-0000
teiknað	yfirfarið	kvarði
KE	KE	1:50
teikning nr.	útgáfa/breyting	dags.
A-305		22-01-2019

AOK ARKITEKTAR

arkitekt / hönnunarstjóri: Kári Eiríksson, arkitekt, kt: 070365-4059

AOK - Gunnarssundi 5 - 220 Hafnarfjörður - kt: 480318-1610  
sími: 699-0999 - email: aok@aok.is - www.aok.is

A2 ATH! Öll mál eru í millimetrum. Öll vafaatriði skal bera undir höndum.  
Mælió ekki af teikningum, öll mál athugast á staðnum.  
Öll afnot og afritun teikningar, að hluta eða í heild, er háð skriflegu leyfi höfundar.