


Undirskrift hönnuðar aðaluppdráttar / samræmingarhönnuðar

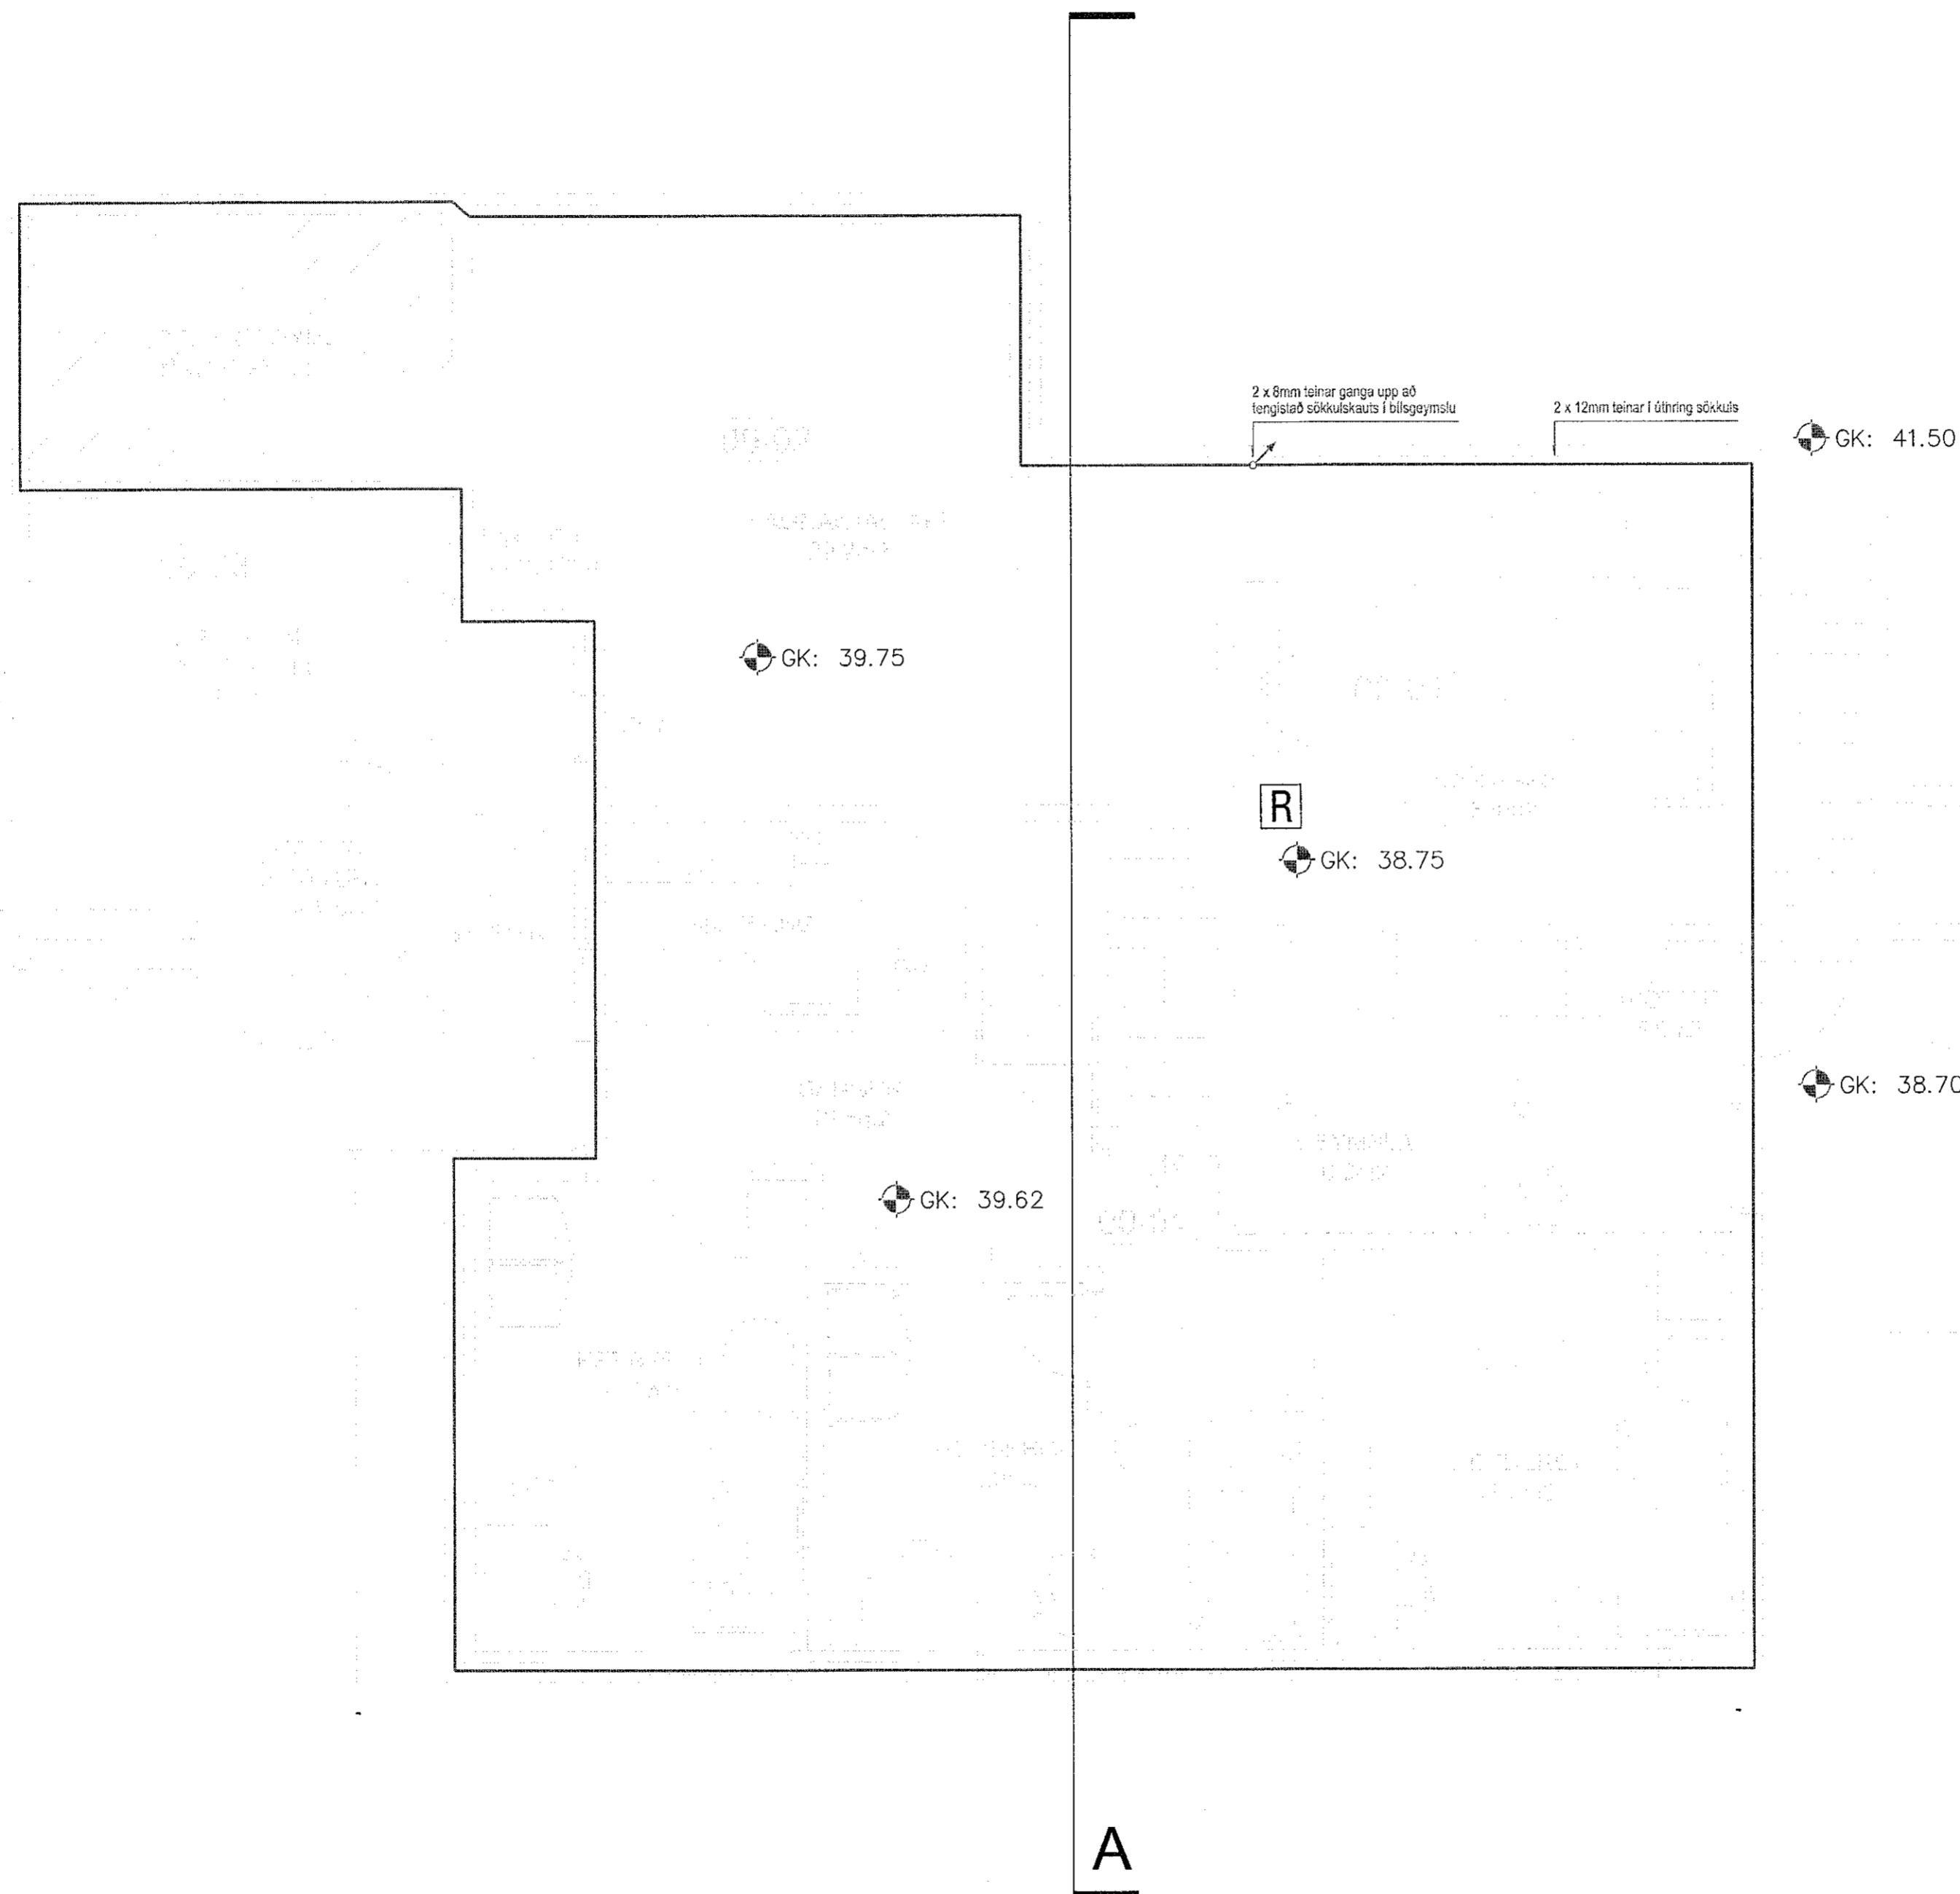

Skýringar:

- Lagnir séu 3x1,5q huldar 16mm plastpípulögn.
 Smáspennulagnir séu 20mm plastpípulögn.
 Málstraumur rofa og tengla sé 16A.
 Hæð á rofum sé 110cm, tenglar og smáspenna 20cm.
 Hæð á vegggljósum 170cm.
 Hæð á vegggljósum á böðum sé 200cm.
 Hæð á tenglum í bilskúr sé 110cm.
 Staðsetningar á léttum veggjum mælast af arkitektateikningum.
 Nákvæmar staðsetningar í eldhúsi og böðum ákveðist í samráði við eiganda og arkitekt.
 Öll mál miðast við fullfrágengin gólf og á miðja dós.

Nema annars sé getið.

Kári Eiríksson
 aðalhönnuður: Kári Eiríksson - Arkitekt PAÍ - kt: 070365-4059

Bráðabirgðateikning vegna byggingarleyfis, móttöku á heimtaug og sökkulskauti.

Verkeiti	
Víkurskarð 4	
221 Hafnarfjörður	
Lýsing	
Grunnmynd neðrihæð	
Raflögn	
Lág- og smáspenna	
Skýringar	
Dags	Kvarði
Júlí. 2019	1/50 Blað A2
Hönnuður	Teiknað
GV	GV
Blað	Verknúmer
1 af 4	1906-283
Gunnar Viggósson kt: 010564-3449	
Lögjiltur raflagnahönnuður	
Suðurláti 28 110 Reykjavík	
Sími : 822-2855 e-mail: gviggo@simnet.is	
Undirskrift: <i>Gunnar Viggósson</i>	