

Samþykkt þann
28 AUG 2019
Byggingarfulltrúinn í Hafnarfjörð
F.h. Sigurður Steinar Jónsson





Almennar skýringar

- Almennar skýringar við hitakerfi, sjá teikningu 300.
- Kerfismynd hitakerfis, sjá teikningu 305.
- Minnstu hitalagnir séu DN10.

DN-mál eru lágmarks innanmál lagna.
 - Framrás (tú) hitalagna
 - Bakrás (retúr) hitalagna
 - Örnar - Sjá nánar ofnaskrá (305)

Tengingar lagna við eldri lagnir skal taka mið af núverandi stöðu stúta

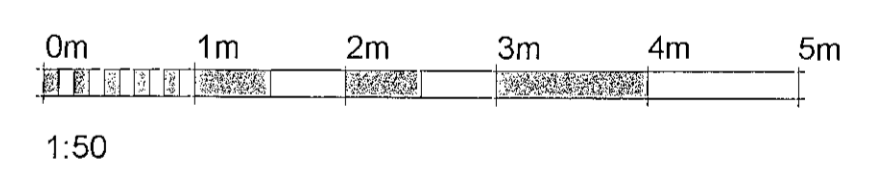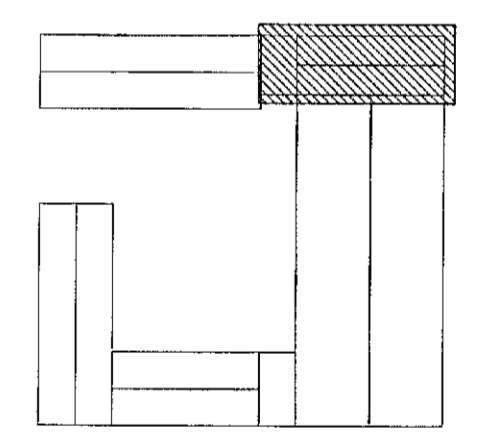

B	Áðlagð nýri útgáfu aðalteikninga	PVG	19.08.2019
A	Verkteikning	PVG	29.07.2019
Útg.	Breyting	Hönnuður	Dags.

Verkteikning

Strendingur ehf.
 verknefjónusta
 Fjarðargata 13-15
 220 Hafnarfjörður
 Sími: 575-9640
 www.strendingur.is
 strendingur@strendingur.is

Í samræmi við aðaluppdrátt frá: Strendingur ehf.
 Dagsetning og útgáfa aðaluppdráttar: 12.08.19 F
 Hönnuður: Pétur Vilberg Guðnason t. 051163-2739

Pétur Vilberg Guðnason
 Hönnuður / Útgefningarmyndhönnuður: Pétur Vilberg Guðnason 20190729
Pétur Vilberg Guðnason

Dalshraun 13
 Hafnarfjörður

Hitalagnir - Grunnmynd 2. hæð

Teiknað / Hannað:	Dags:
VP/PVG	23. júlí 2019
Kvæði:	Nr. teikningar: Stærð:
1:50	B 304 A1