

Sambýkkt þann
28 AUG 2019
Byggingarfulltrúinn í Hafnarfirði
F.h. Sigurður Steinar Jónsson

ÁRITUN HÖNNUNARSTJÓRA: KT. 220564-4369
SÉRUPPRÁTTUR ER Í SAMRÆMI VÍÐ ADALUPPDRÆTTI, DAGS.ÚTG.
VERKNR:


SKÝRINGAR:

- SJÁ FLEIRI ALMENNAR SKÝRINGAR Á TEIKNINGU 1-0000
- ÖLL MÁL ERU Í MILLIMETNUM OG ALLIR KÓTAR OG HNIT ERU Í METRUM
- UNDIRSTÖÐUR ERU GRUNDAÐAR Á FYLINGU LEYFILEGUR ÞRÝSTINGUR Á FYLINGU ER 0,5 MPa Í BROTMARKAÁSTANDI
- GÖT Í SÖKKLA ERU SÝND Á GATAPLANI FRÁ FERLI
- SÖKKULSKAUT ERU SÝND Á SÖKKULSKAUTS-TEIKNINGUM FRÁ VERKHÖNNUN
- SETJA SKAL 2K12 VÍÐ DYRAOP SEM NÁI SKEYTIENGD UPP FYRIR BOTNPLÖTU NEMA ANNAD SÉ SÝNT Á TEIKNINGUM

TÁKN:

- TÁKNAR NÝJA STEYPU
- ▨ TÁKNAR BOTNPLÖTU MED TVÖFALDRI JÁRNAGRIND
- GN GÓLFNIÐURFALL - STAÐSETNING OG TEGUND SKAL VERA Í SAMRÆMI VÍÐ GRUNNLAGNATEIKNINGAR FRÁ FERLI BENDING BOTNPLÖTU Í KRINGUM NIÐURFÖLL SKAL VERA:
- ▩ 4x3K10c/c100 L=1000 MED 45° HALLA Á HORN - BENDING LÖGÐ UNDIR EFRI GRIND
- ▲ TÁKNAR HLIÐ Á VEGG MED SIÓNSTEYPUÁFERD - KRÖFUR UM GÆÐI FLEKAMÖTA O.FL. SKV. VERKLÝSINGU

LYKILMYND

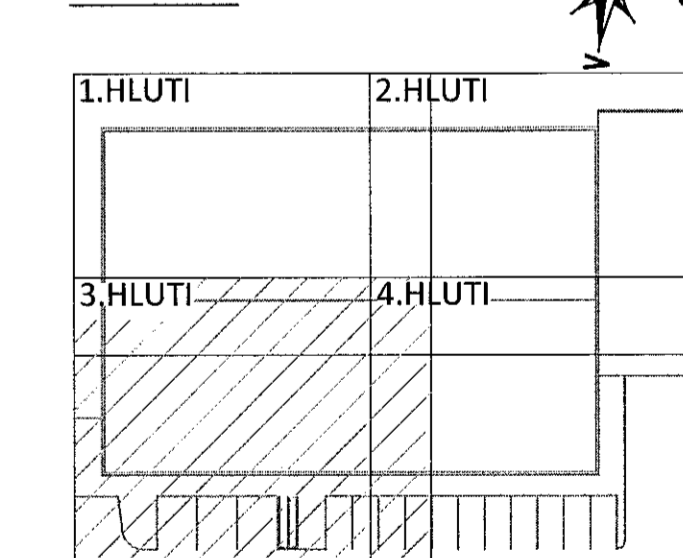

NR. DAGS. LYSING

ferill
VERKFRÆÐISTOFA

NORÐURHELLA 1
KRÓNAN - MATVÖRUVERSLUN HAFNARFJÖRDUR

BURÐARVIRKI UNDIRSTÖÐUR GRUNNMYND

SAMBÝKKT KT. 260172-3879

HÖNNUÐUR YFIRFARID DAGS. ÚTG. DAGS. BREYT.
AK ak@ferill.is ÞÓ 09.08.19
MKV. (A1) VERKNR. TEIKN. NR. BREYT.
1:50 19040 1-0103
Ferill ehf. Mörkin 1 108 Reykjavík Sími: 575 1600 www.ferill.is