



GRUNNMYND - UNDIRSTÖÐUR M1:50

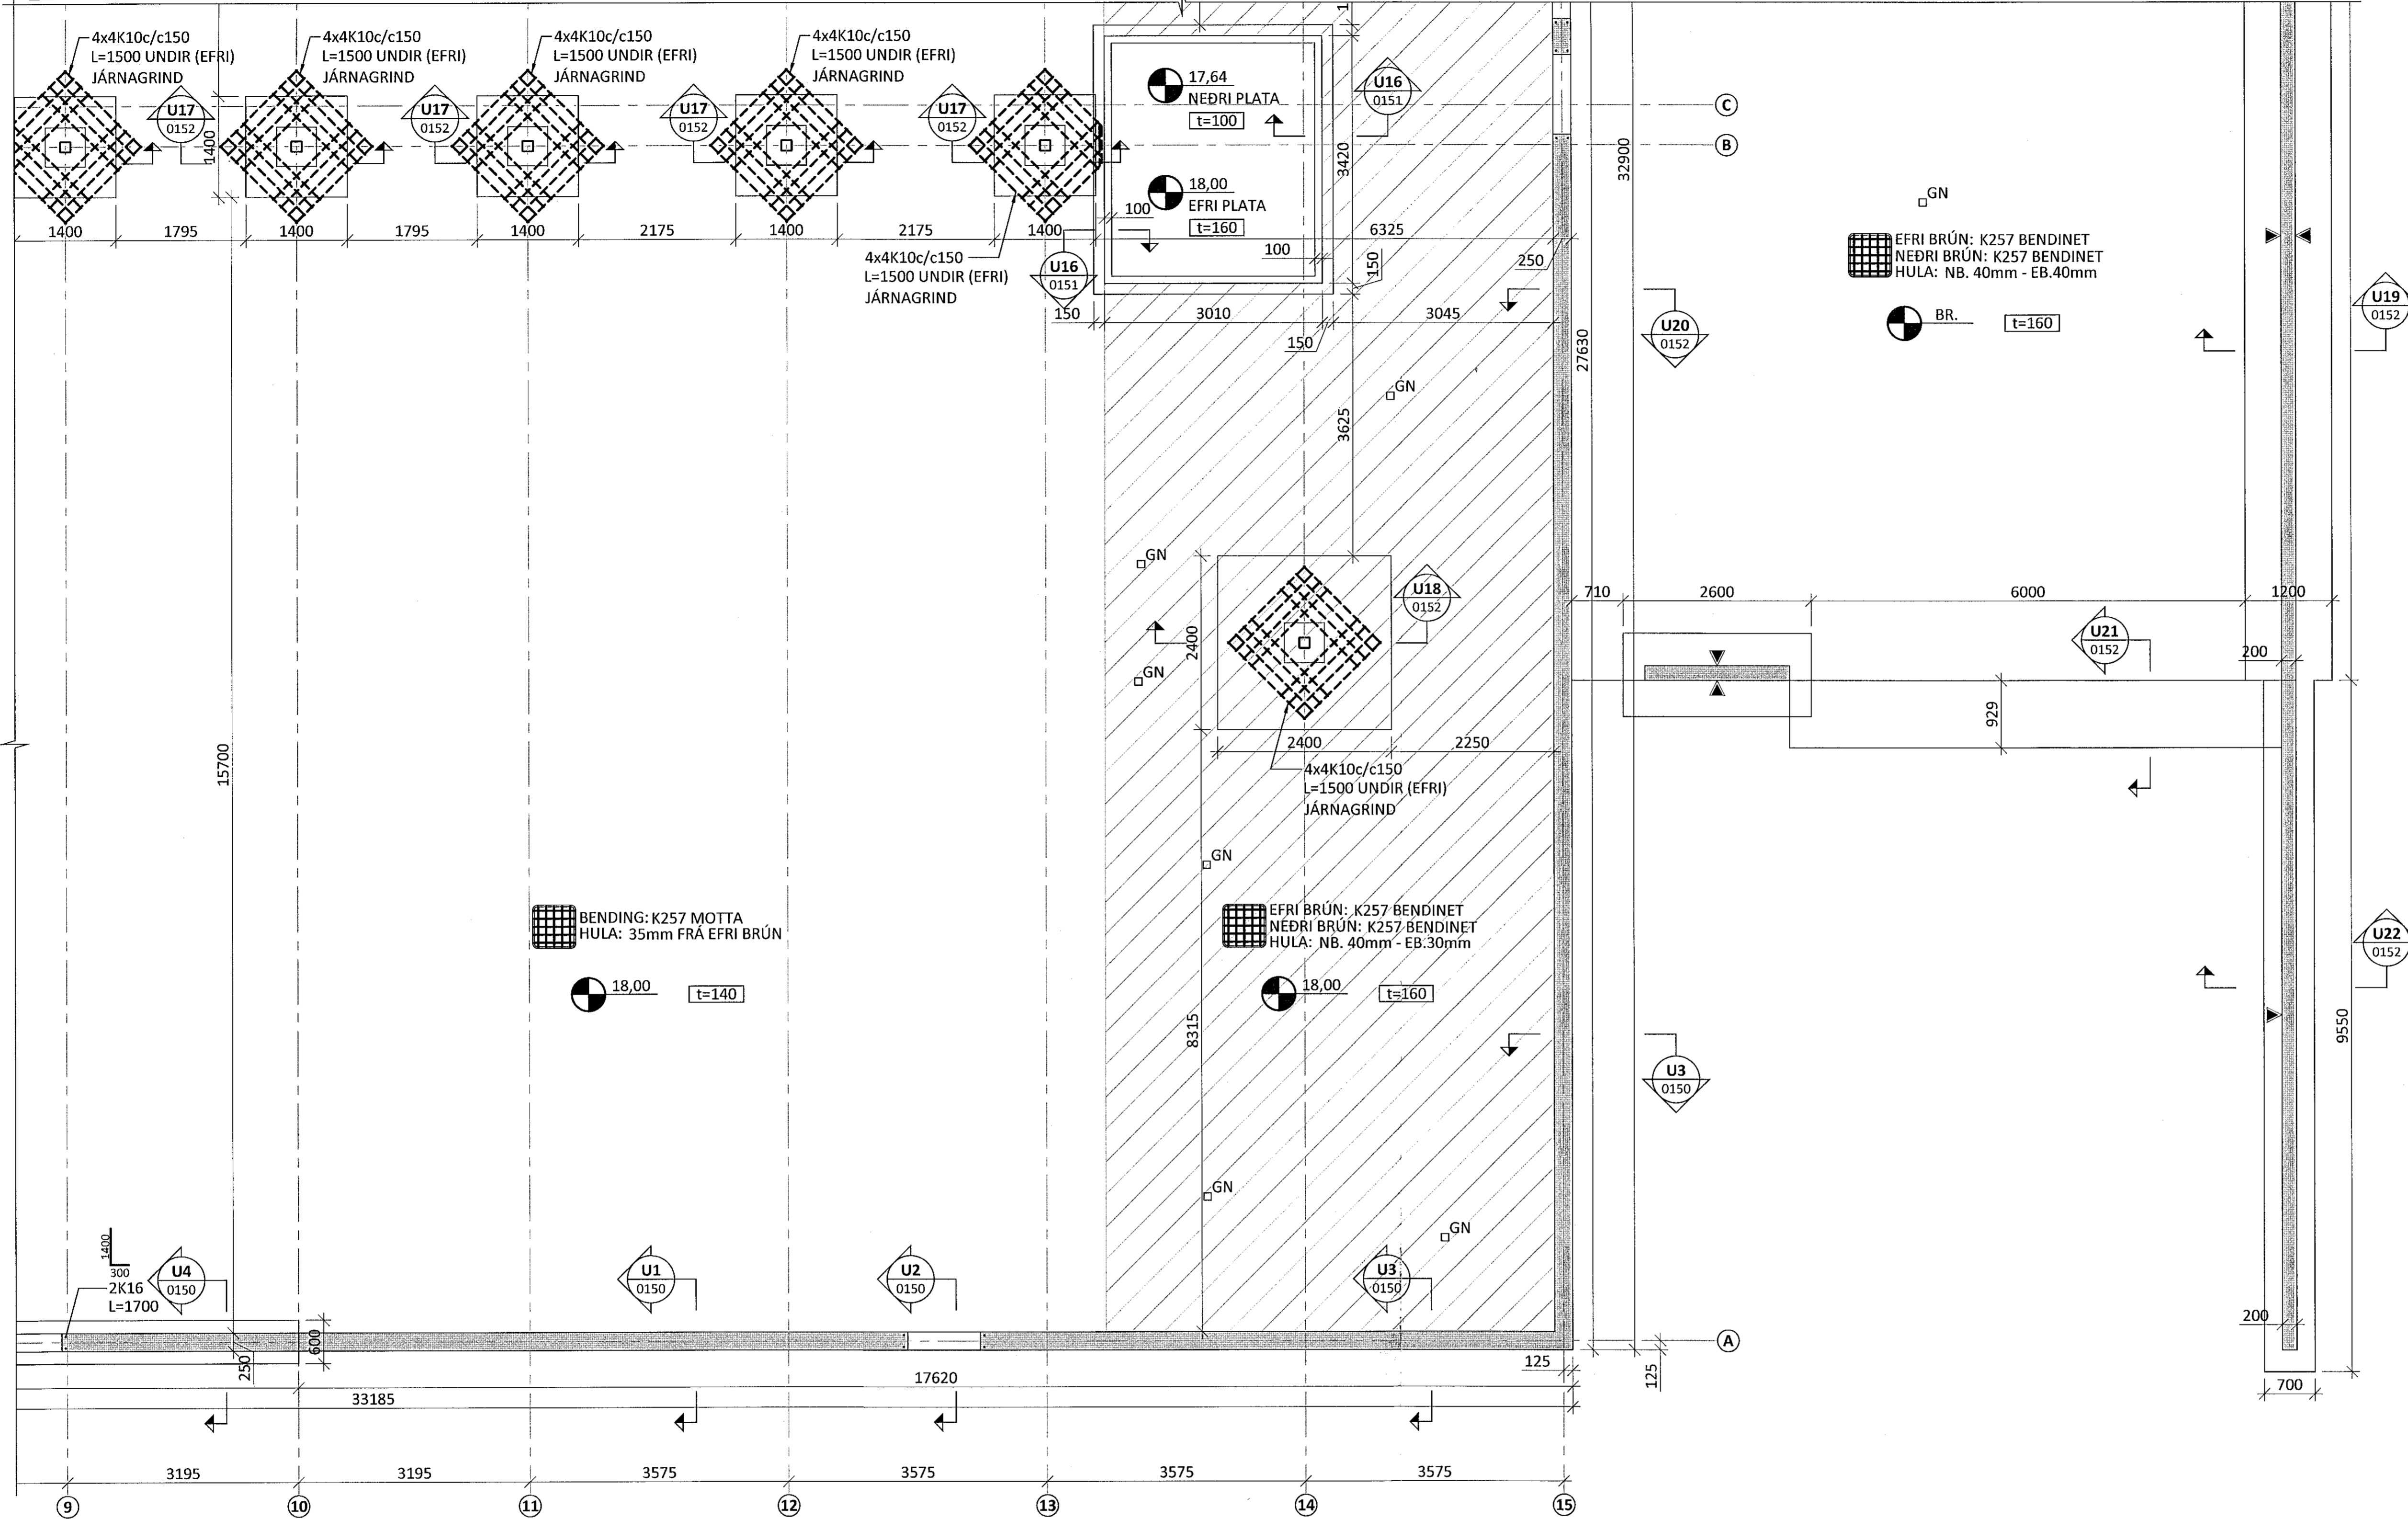

ÁRITUN BYGGINGARFULLTRÖA

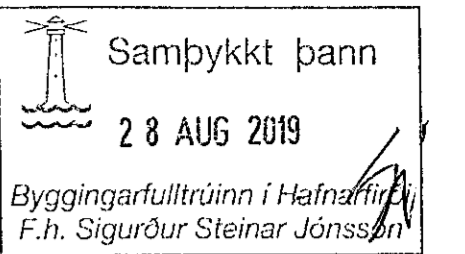

ÁRITUN HÖNNUNARSTJÓRA: KT. 220564-4369
 SÉRUPPRÁTTUR ER Í SAMRÆMI VÍÐ ADALUPPRÆTTI, VERKNR. DAGS.ÚTG.


SKÝRINGAR:

- SJÁ FLEIRI ALMENNAR SKÝRINGAR Á TEIKNINGU 1-0000
- ÖLL MÁL ERU Í MILLIMETNUM OG ALLIR KÓTAR OG HNIT ERU Í METRUM
- UNDIRSTÖÐUR ERU GRUNDADAR Á FYLLINGU LEYFILEGUR PRÝSTINGUR Á FYLLINGU ER 0,5 MPa Í BROTMARKAÁSTANDI
- GÖT Í SÖKKLA ERU SÝND Á GATAPLANI FRÁ FERU
- SÖKKULSKAUT ERU SÝND Á SÖKKULSKAUTS-TEIKNINGUM FRÁ VERKHÖNNUN
- SETJA SKAL 2K12 VIÐ DYRAOP SEM NÁI SKEYTIENGD UPP FYRIR BOTNPLÖTU NEMA ANNAD SÉ SÝNT Á TEIKNINGUM

TÁKN:


- TÁKNAR NÝJA STEYPU
- ▨ TÁKNAR BOTNPLÖTU MEÐ TVÖFALDRI JÄRNAGRIND

GN GÓLFNIÐURFALL - STAÐSETNING OG TEGUND SKAL VERA Í SAMRÆMI VÍÐ GRUNNLAGNATEIKNINGAR FRÁ FERU
 BENDING BOTNPLÖTU Í KRINGUM NIÐURFÖLL SKAL VERA:

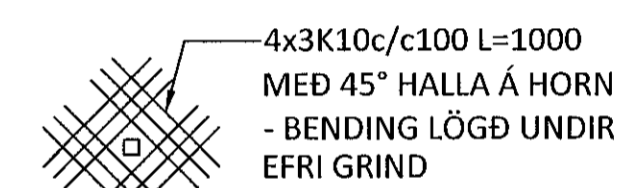

▲ TÁKNAR HLÍÐ Á VEGG MEÐ SJÓNSTEYPUÁFERÐ - KRÖFUR UM GÆÐI FLEKAMÓTA O.FL. SKV. VERKLYSINGU

LYKILMYND

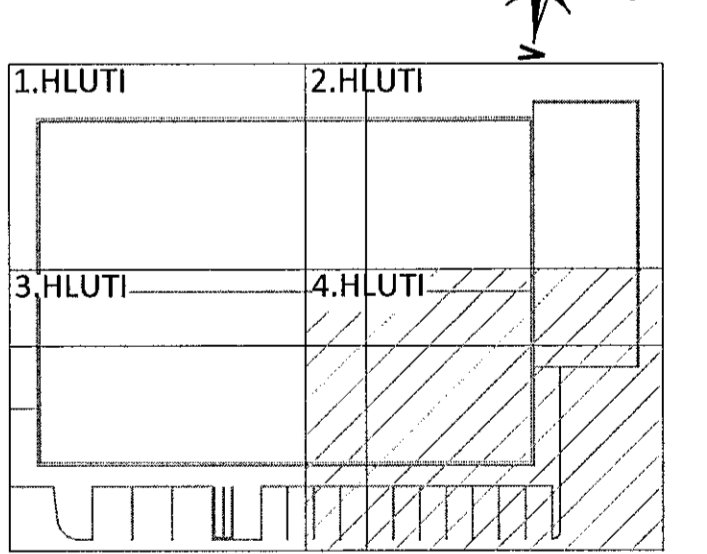

NR. DAGS. LYSING



NORÐURHELLA 1
 KRÓNAN - MATVÖRUVERSLUN HAFNARFJÖRÐUR

BURÐARVIRKI UNDIRSTÖÐUR GRUNNMYND

SAMÞYKKT 260172-3879

HÖNNUÐUR YFIRFARID DAGS. ÚTG. DAGS. BREYT.
 AK ak@ferill.is ÞÓ 09.08.19
 MKV. (A1) VERKNR. TEIKN. NR. BREYT.
 1:50 19040 1 - 0104
 Ferill ehf. Mörkín 1 108 Reykjavík Sími: 575 1600 www.ferill.is