
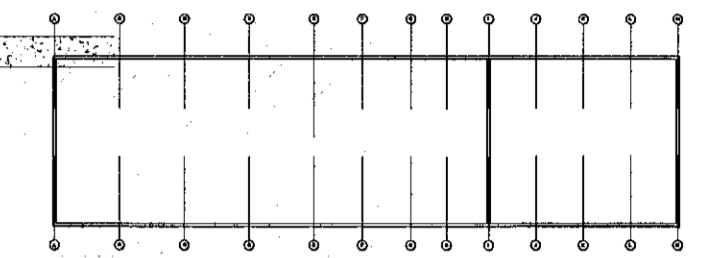


FRÁRENNSLI: GRUNNMYND GRUNNLAGNA 1:50

Samþykkt þann
28 AUG 2019
Byggingarfulltrúinn í Hafnarfirði
F.n. Sigurður Steinar Jónsson

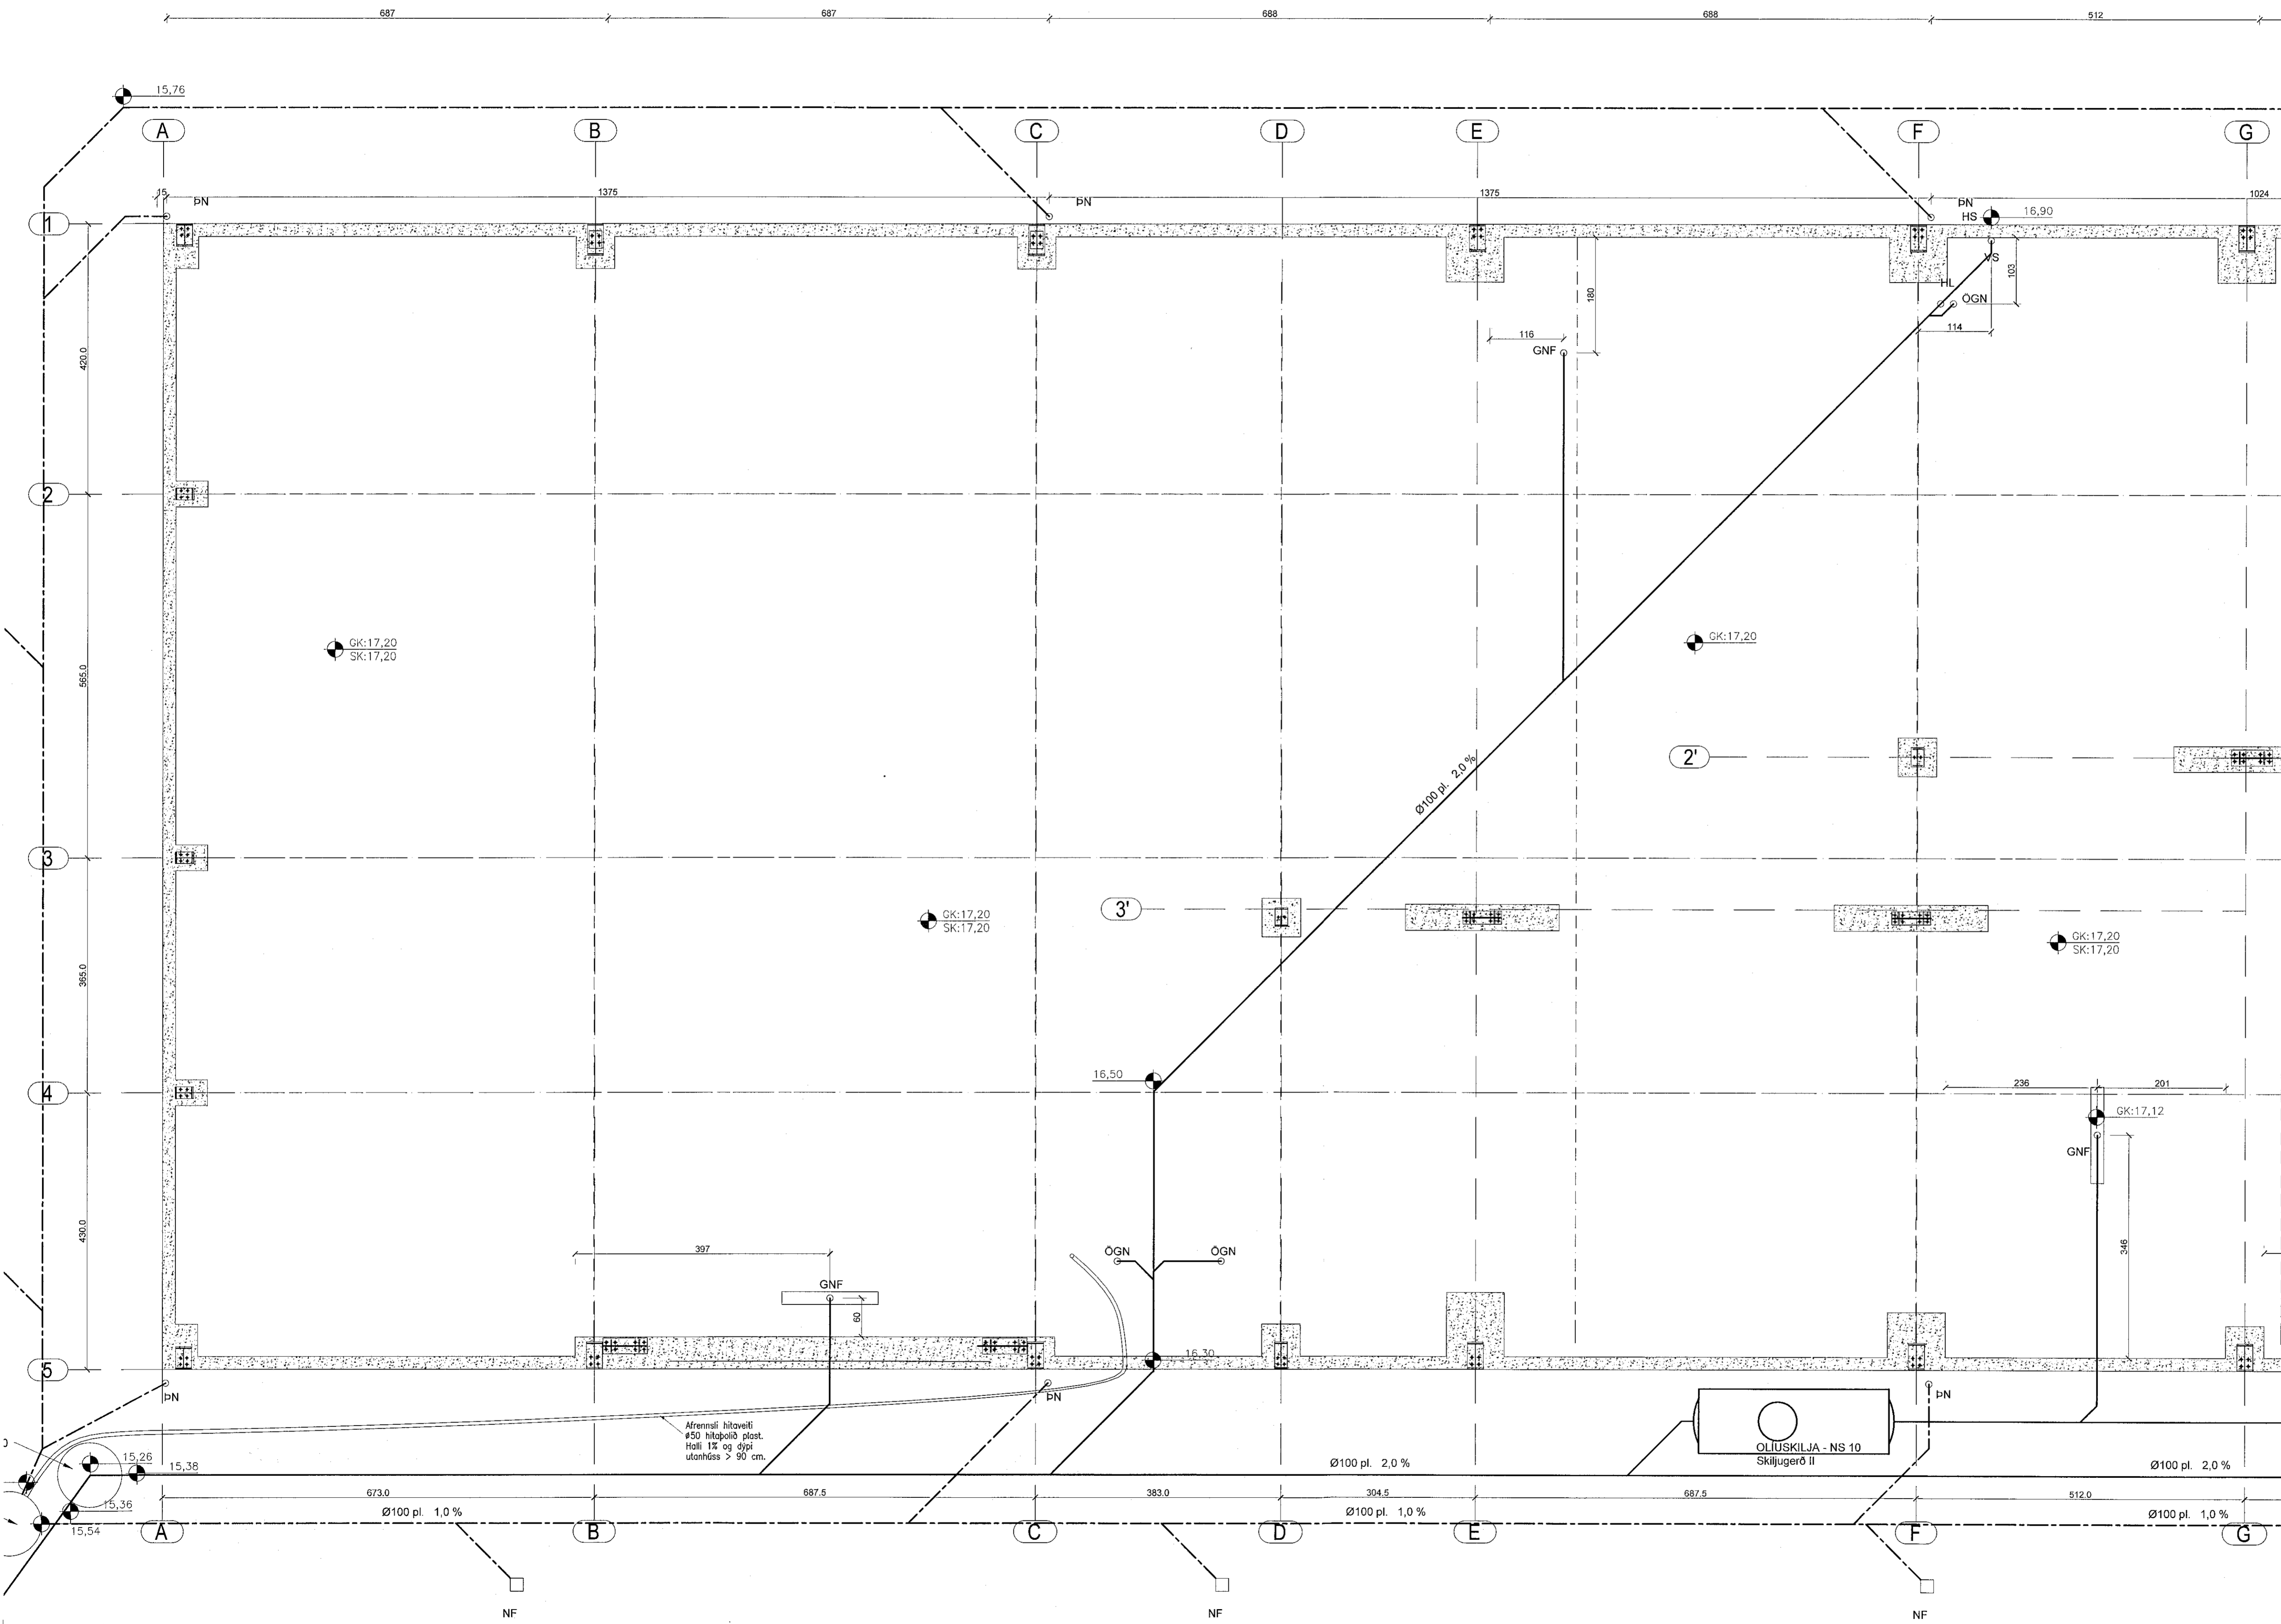

Lykilmynd

Öh
12.8.2019
HEILBRIGDISEFTIRLIT 5
HAFNARFIJARDAR-
OG KONAÞVAGSSVÆÐIS
Hafnarfirði 5 - 210 Garðabú
Kili Sigurðsson

Breytingar:

TÓV TEKNISTOFAN ODINSTORGI,
VERKFRÆÐISTOFA ehf.
Óðinsgötu 7
101 Reykjavík
Netfang: guesi@to.is
Sími: 510 2210

Verkefni: Selhella 8, Hafnarfirði
Heiti: Frárennsli: Grunnmynd sákkla

fh. TÓV: VÍFILL, ÖDDSSON kt. 101237-3829	VERKFRÆÐINGUR FVFI - FRV
GÓSTA ÞRILLSSON kt. 11163-5069	VERKFRÆÐINGUR FVFI
KRISTJÁN S. GUDMUNDSSON kt. 070254-5819	VERKFRÆÐINGUR FVFI

Arkentölunúmer:
M. 1:50
R. G.V.
T. G.V.
Dags. Júlí 2019. Nr. 1738-2-2