



# FRÁRENNSLI: GRUNNMYND GRUNNLAGNA 1:50

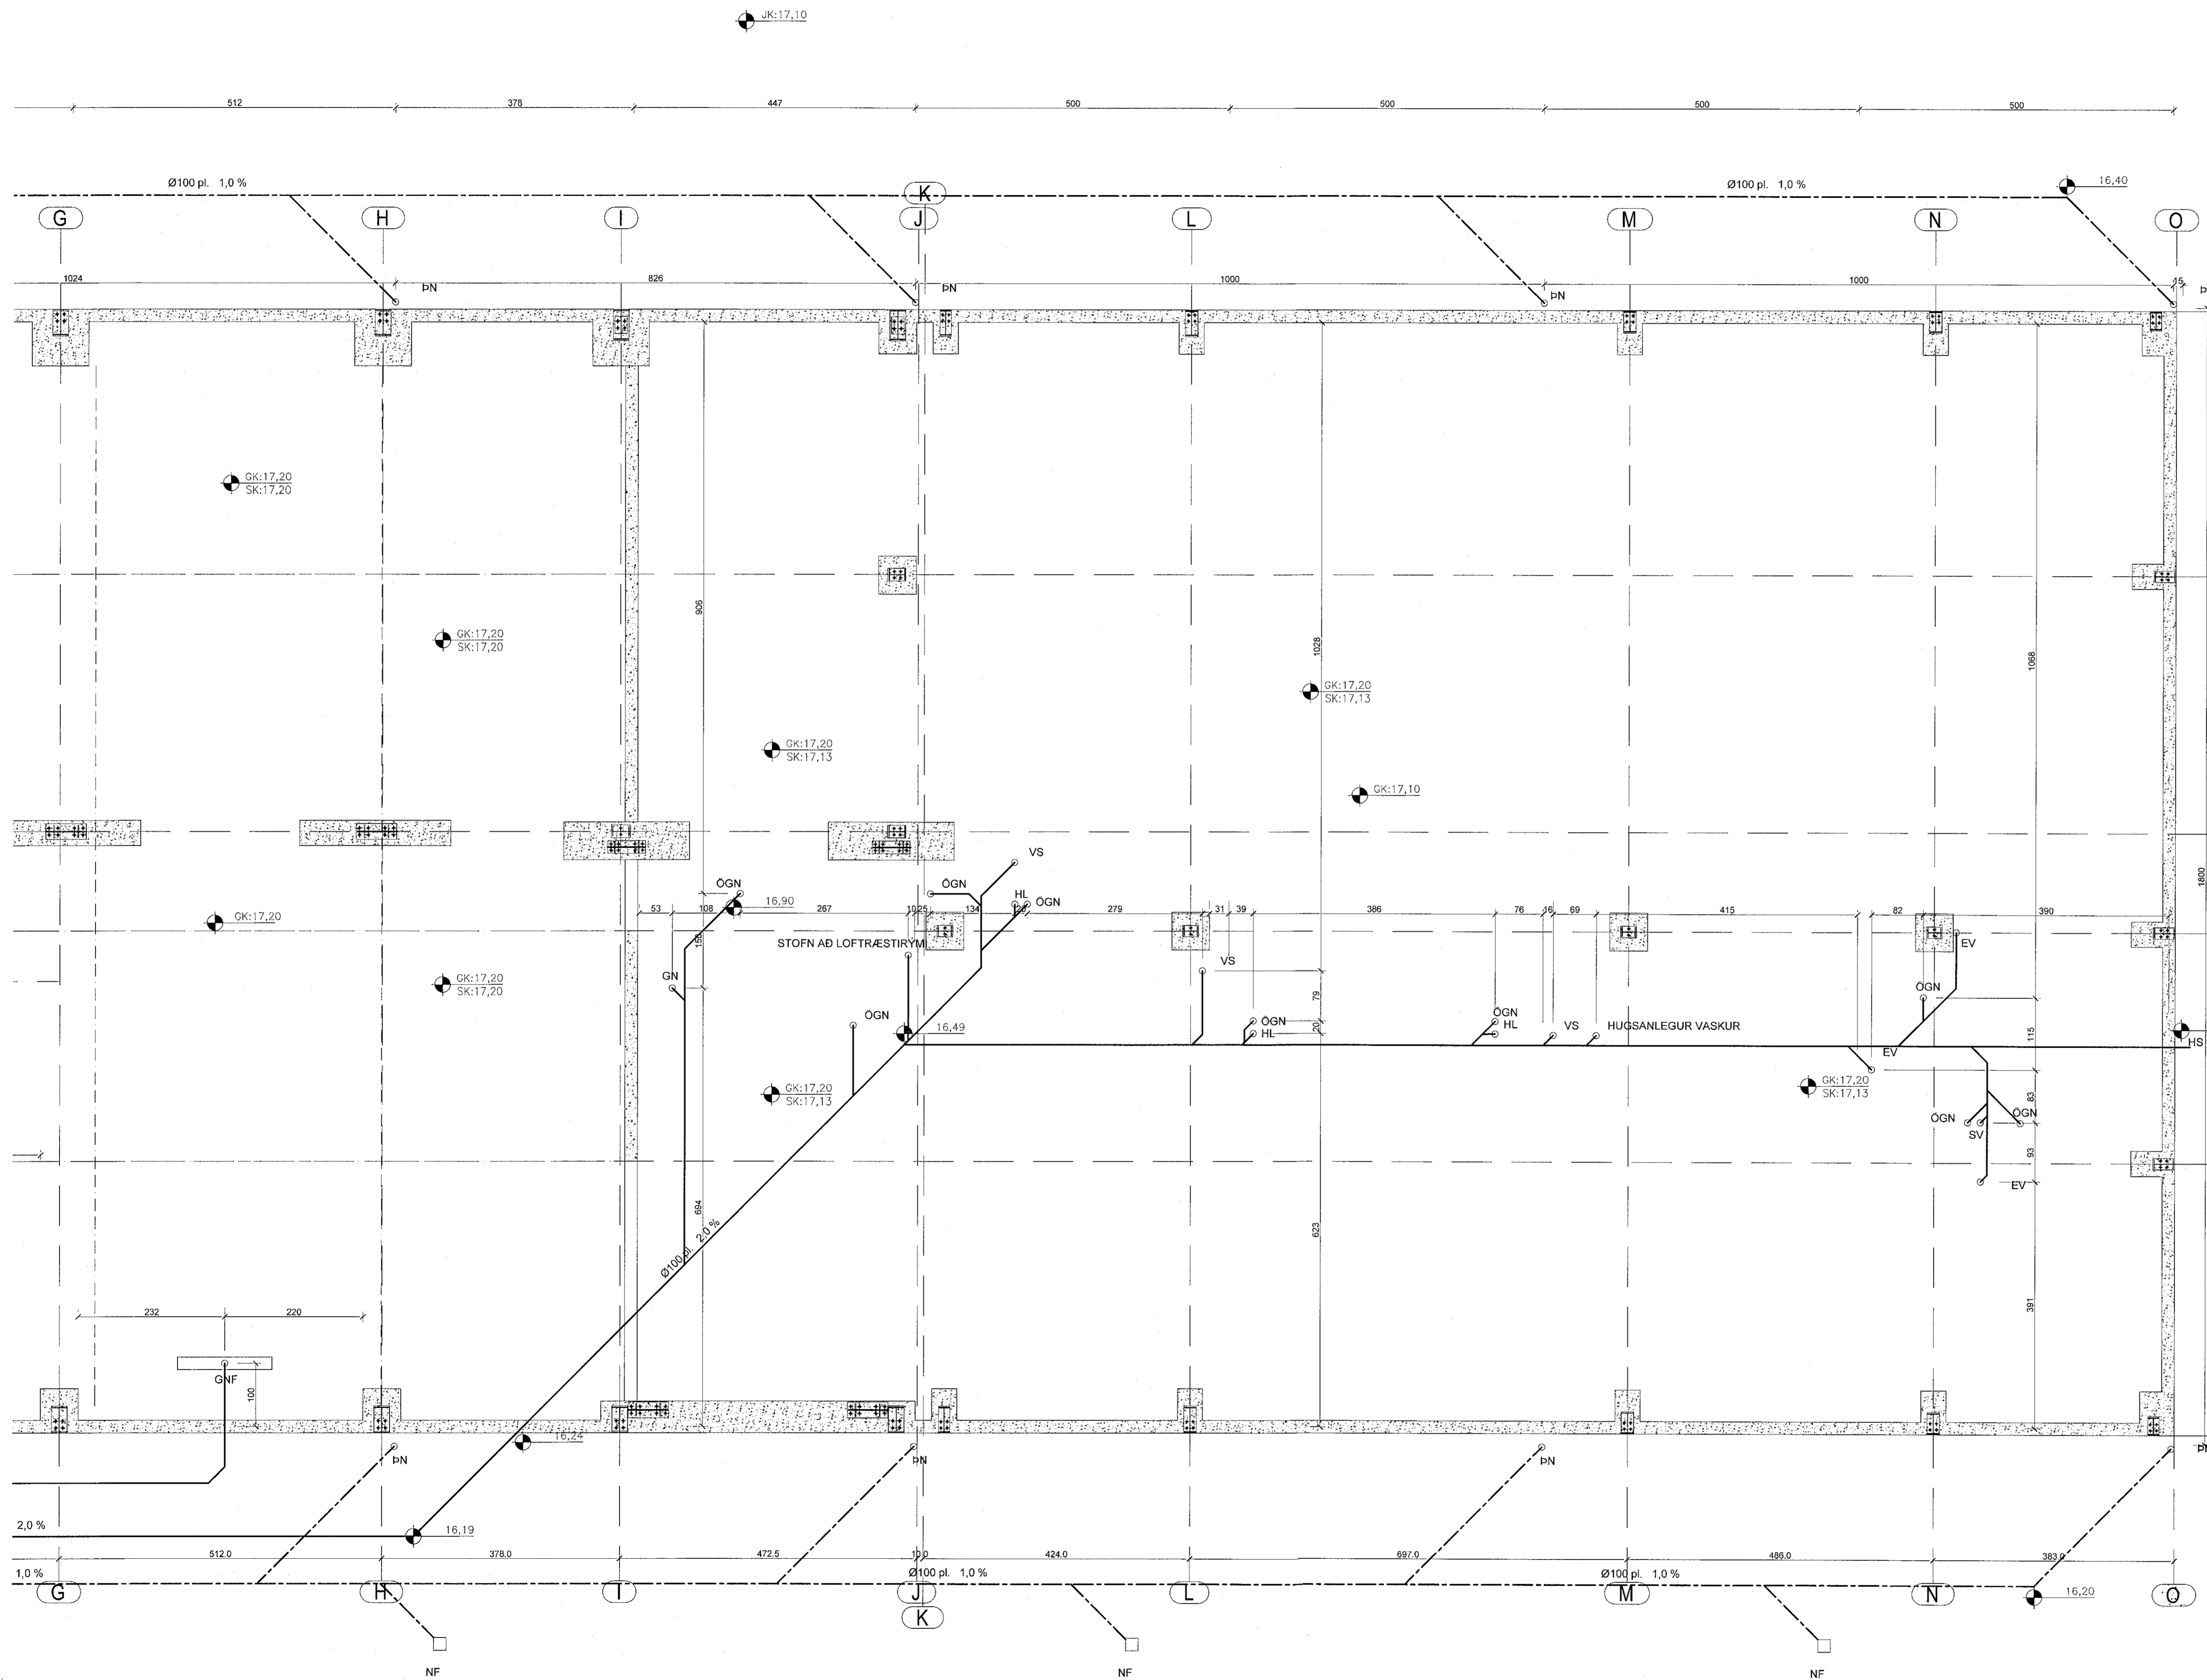

Samþykkt þann  
28 AUG 2019  
Byggingarfulltrúinn í Hafnarfirði  
F.h. Sigurður Steinar Jónsson

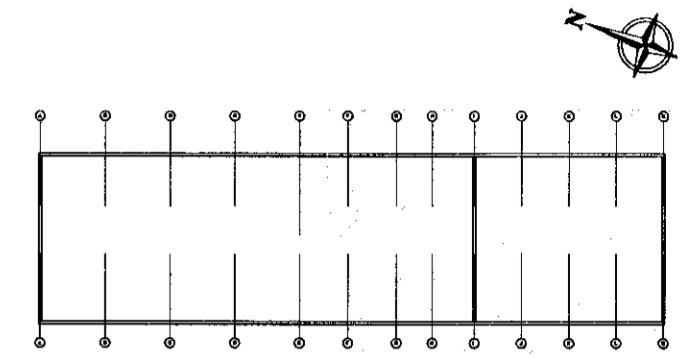

Lykilmynd

Þ. 12.9.2019  
HEILBRIGDISEFTIRLITS  
HAFNARFIJARDAR-  
OG KÖPVOGSSMÆÐIS  
Gæðingur: S-210 Garðabær  
K. S. Stefánsson

Breytingar:


**TÓV** TEIKNISTOFAN ÖDINSTORGI,  
VERKFRÆÐISTOFA ehf.  
Öðinsgötu 7  
101 Reykjavík  
Netfang: gusti@to.is  
Sími: 510 2210

Verkefni: Selhella 8, Hafnarfirði  
Heiti: Frárennsli: Grunnmynd sökkla

fh. TÓV: VÍFILL ÖDDSSON kt. 101237-3629	VERKFRÆÐINGUR FVFI - FRV
GUSTI VÍFILSSON kt. 251163-5069	VERKFRÆÐINGUR FVFI
KRISTJÁN S. GUDMUNDSSON kt. 070254-5819	VERKFRÆÐINGUR FVFI

Aritun aðalhönnuðar:

M. 1:50  
R. G.V.  
T. G.V.  
Dags. Júlí 2019. Nr. 1738-2-3