



# FRÁRENNSLI: Landhæðir og lagnir á lóð 1:150

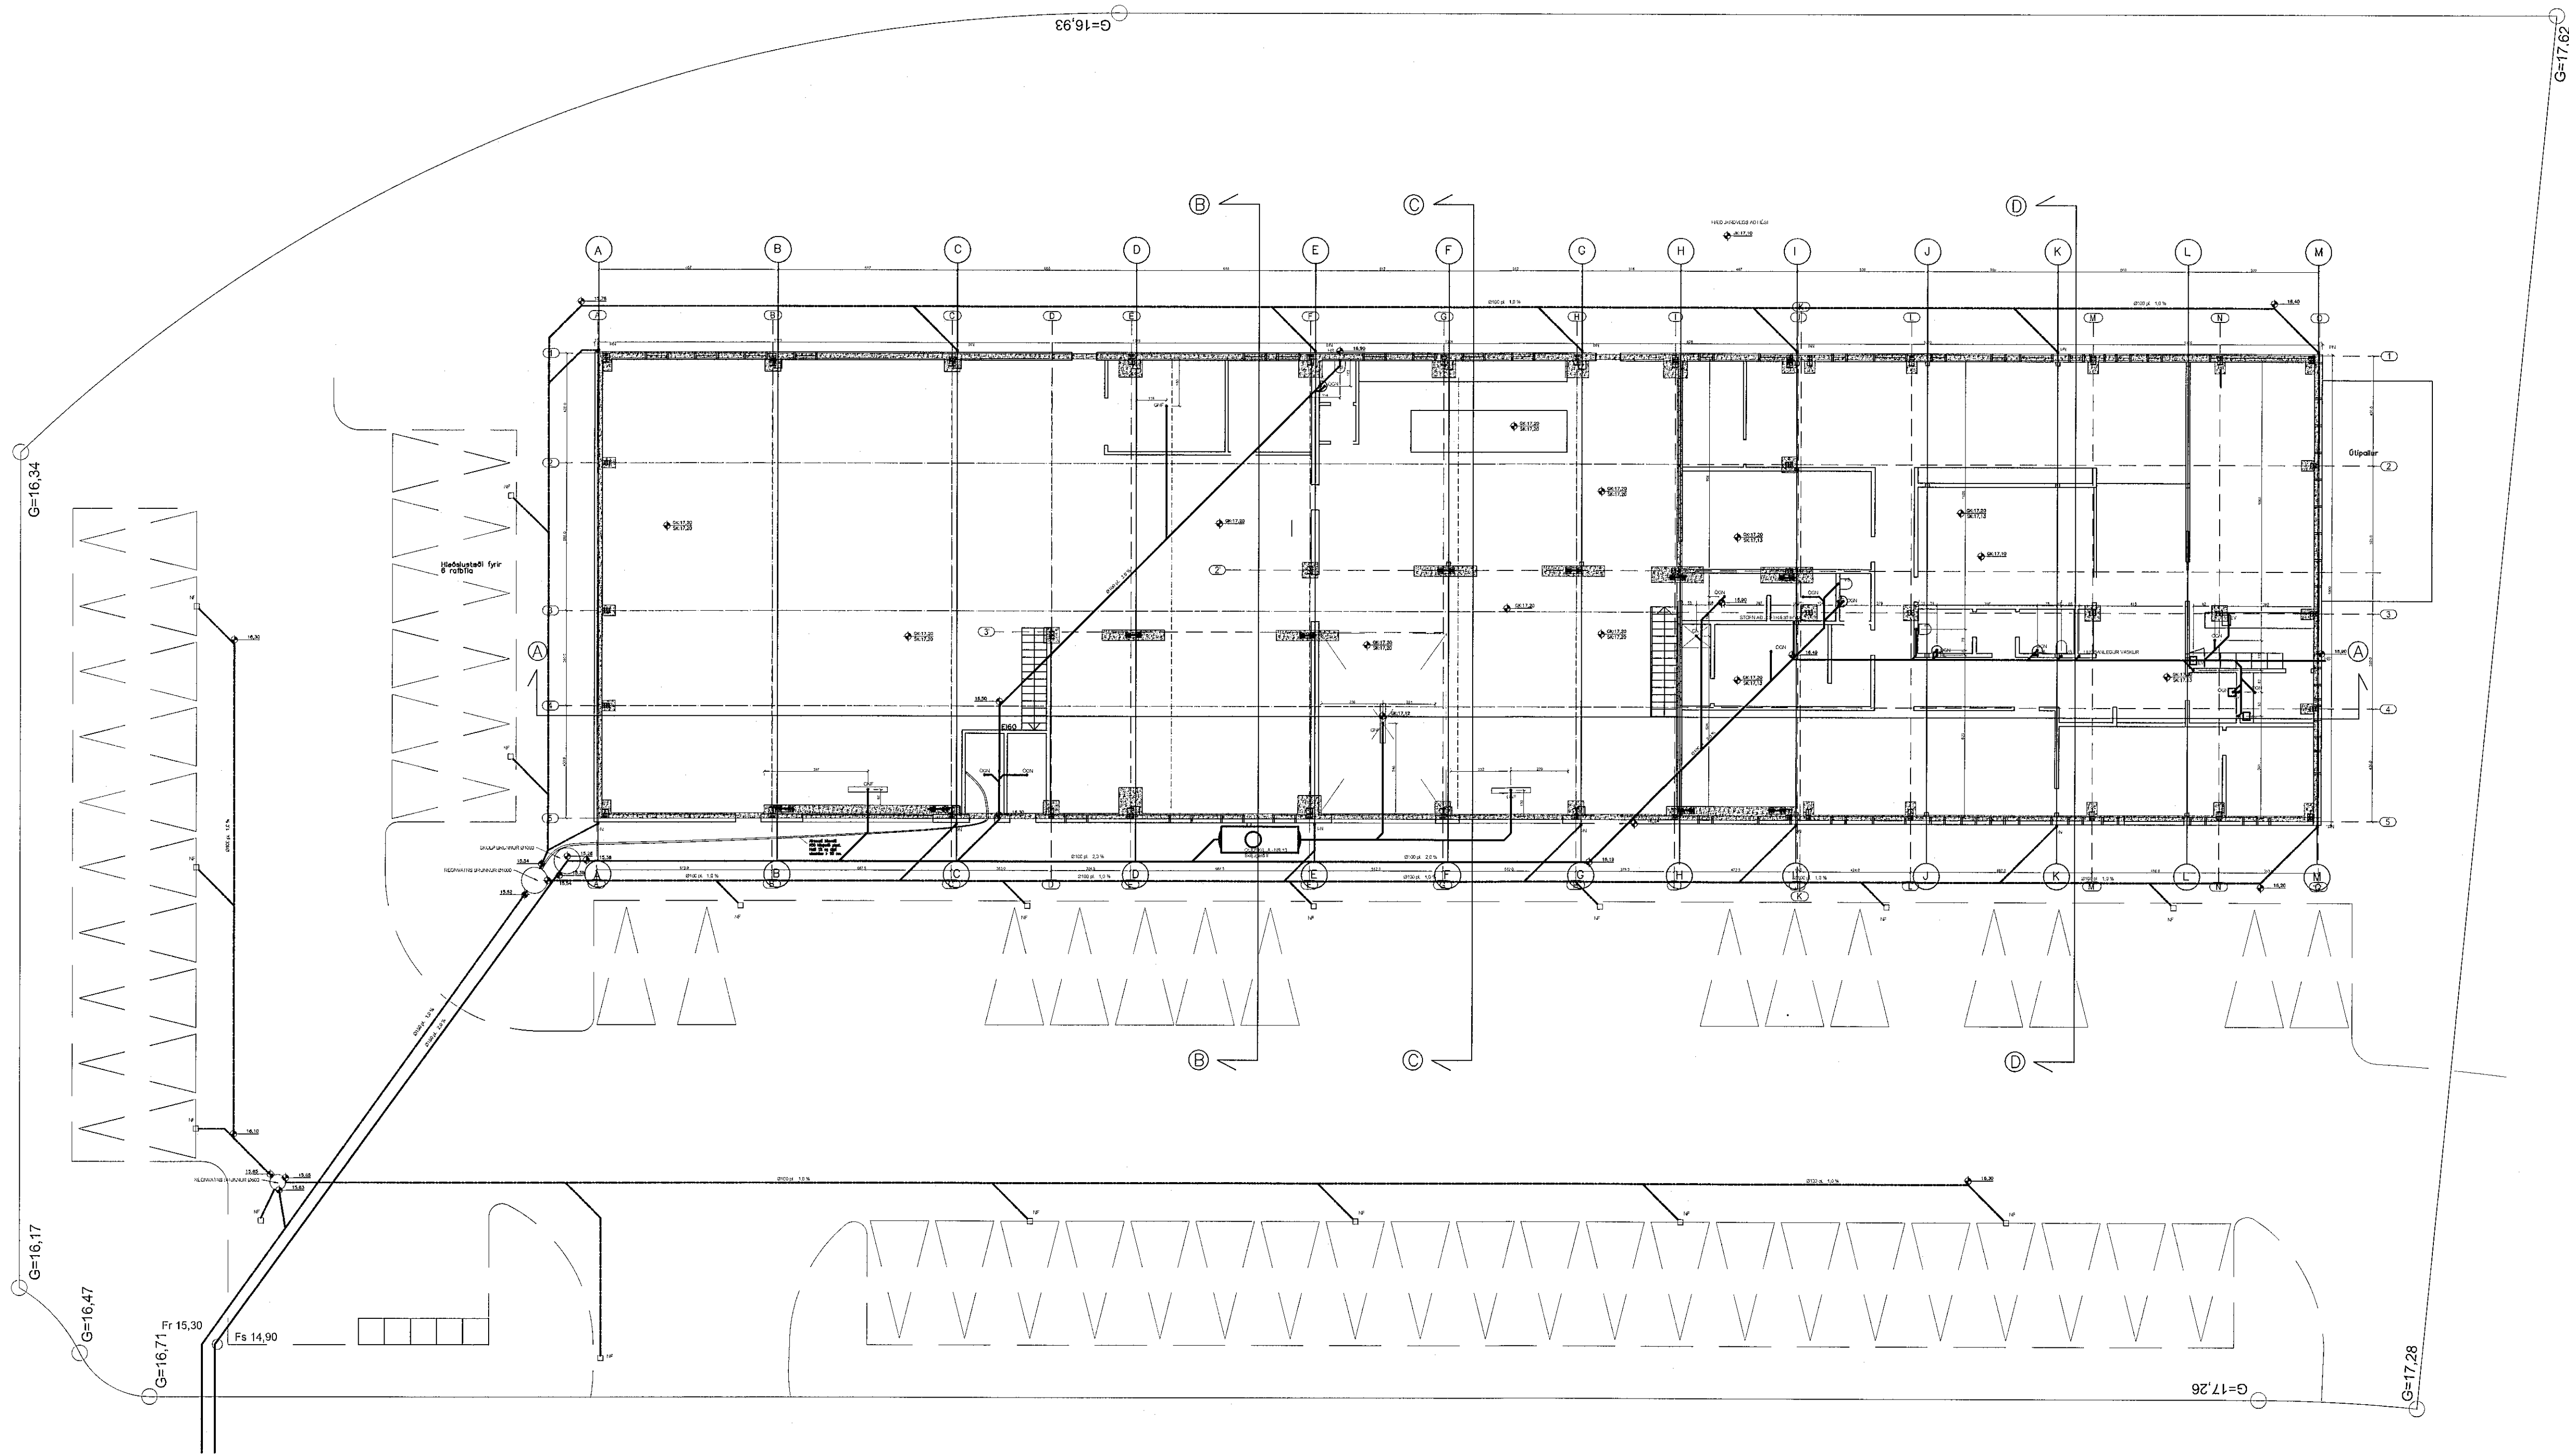

Samþykkt þann  
28 AUG 2019  
Byggingarfulltrúinn í Hafnarfirði  
F.h. Sigurður Steinar Jónsson

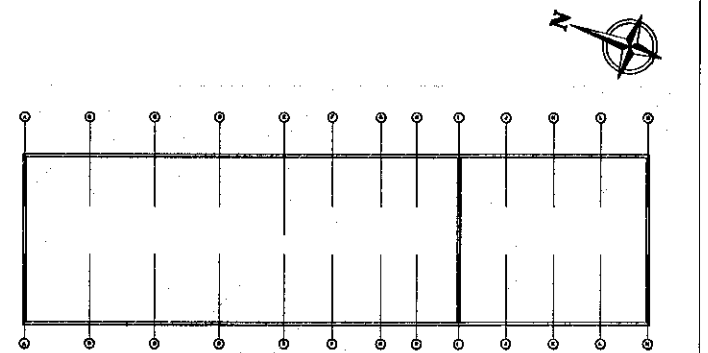

Lykilmynd

F.h. 12.8.2019  
HEILBRIGDISEFTIRLITS  
HAFNARFIJÁRDAR-  
OG ROPAVOGSSVÆÐIS  
Garðabæ 5 - 211 Garðabæ  
P. W. Stephansson

Breytingar:


**TÓV** TEIKNISTOFAN ÓDINSTORGI,  
VERKFRÆÐISTOFA ehf.  
Óðinsgötu 7  
101 Reykjavík  
Netfang: gust@to.is  
Sími: 510 2210

Verkefni: Selhella 8, Hafnarfirði  
Heiti: Frárennsli: Landhæðir og lagnir á lóð

fh. TÓV: VÍFILL ÓDDSSON kt. 101237-3629	VERKFRÆÐINGUR FVFI - FRV
GÚSTAF PÍLLSSON kt. 1163-5069	VERKFRÆÐINGUR FVFI
KRISTJÁN S. GUDMUNDSSON kt. 070254-5819	VERKFRÆÐINGUR FVFI

Áritun aðalhönnuðar:

M. 1:150  
R. G.V.  
T. G.V.  
Dags. Júlí 2019. Nr. 1738-2-5