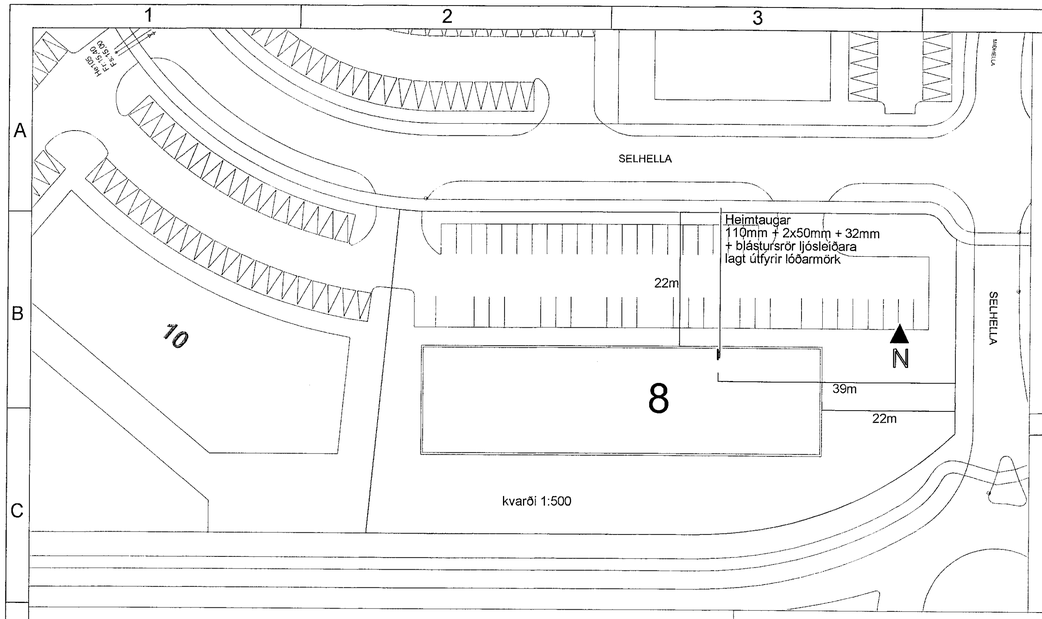

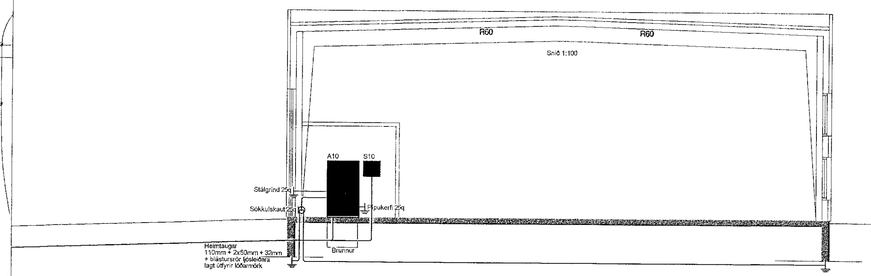

Samþykkt þann
28 AUG 2019
Byggingarfulltrúinn í Hafnarfirði
F.h. Sigurður Steinar Jónsson

Útgáfunúmer og dags. aðaluppdratta

Sökkulskaut

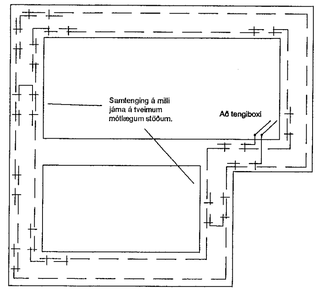

Grunnmynd sökkulveggja

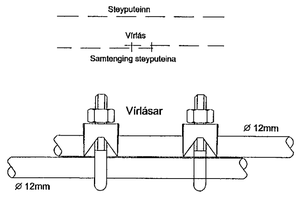

Samtenging steyputeina

Setja skal tvo virlása
á hver samskeyti

Tengja skal saman tvö neðstu járnin í sökkulveggjum
allan úthringinn og að upptaki í tengibox.
Í raðhús, parhús og hliðstæð hús er leifilegt að tengja
sameiginlegan úthring en tengibox og tenging verði
við hverja heimtaug.

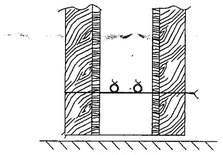

Snið í sökkulvegg

Sýnd eru 2 neðstu steypu-
styrktarjárn í steypumóti
ofan á neðstu mótavirum.

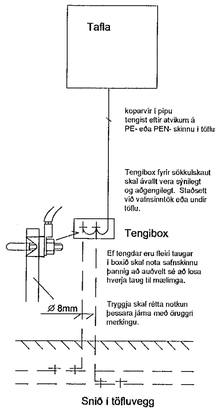

Snið í töfluvegg

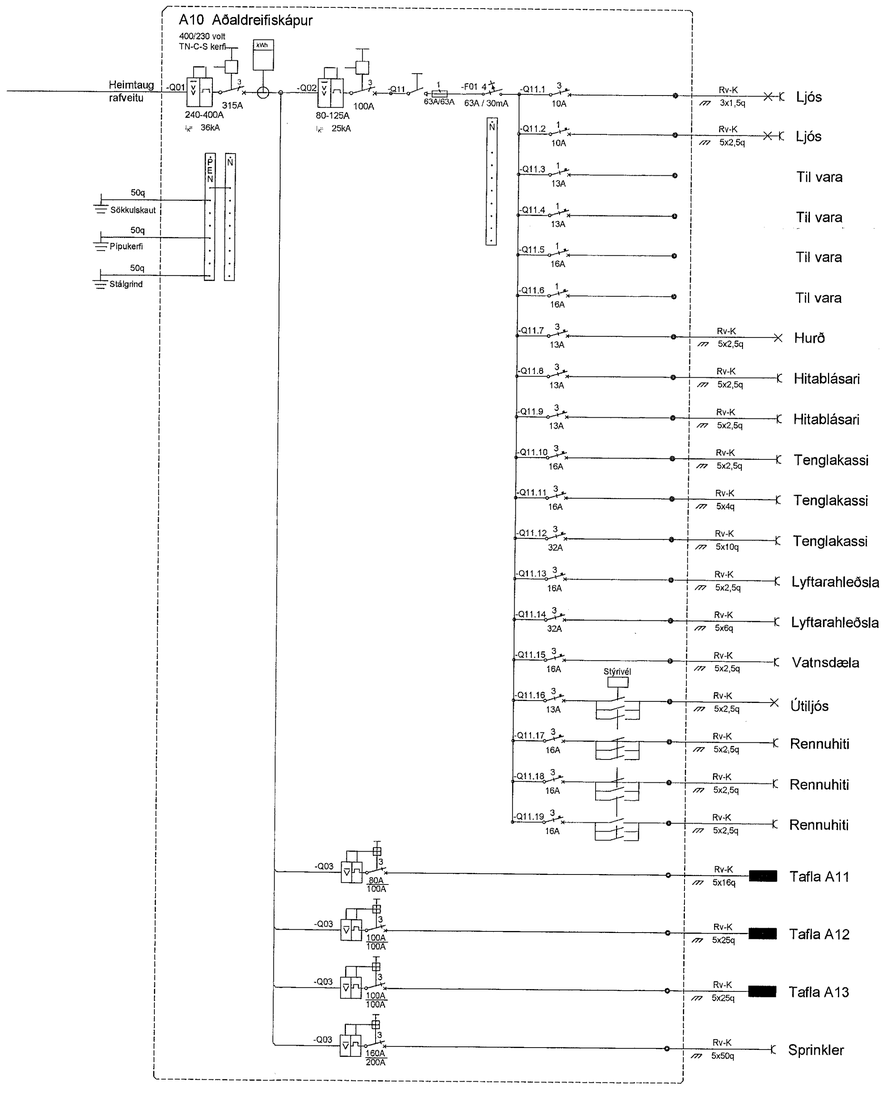

Undirskrift hönnunarstjóra

Yfirfarið / samþ. BÓG

Breytingar	
1	Inntök færð
2	
Dags	Yfirfarið
16.08.2019	BÓG

Voltorka ehf
kt:410606-1860
voltorka@voltorka.is

Helgi Pálsson
S:898-4476
helgi@voltorka.is

Baldvin Ó. Gunnarsson
S:855-3155
baldvin@voltorka.is

Baldvin Ó. Gunnarsson

Verkefni
Selhella 8

Staður
221 Hafnarfjörður

Skýring
Afstaða, snið, sökkuskaut

Hönnun,	Baldvin Ó. Gunnarsson
Kt.	261069-4589
Mkv	1:100 / 1:500
Teikningarnúmer	400-01-01
Teiknað, Baldvin Ó. Gunnarsson	
Útgáfudagsetning,	30.10.2018
Land nr.	Útgáfa A1
Verknúmer	2018-088