



Áritun byggingarfulltrúa:

(Notkun þessarar teikningar er óheimil án áritunar byggingarfulltrúa)

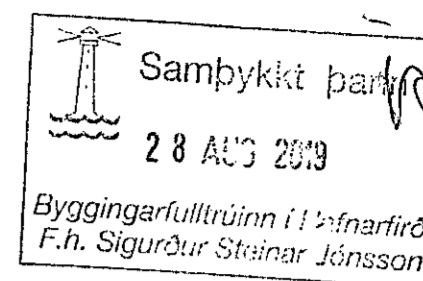

Skýringar:

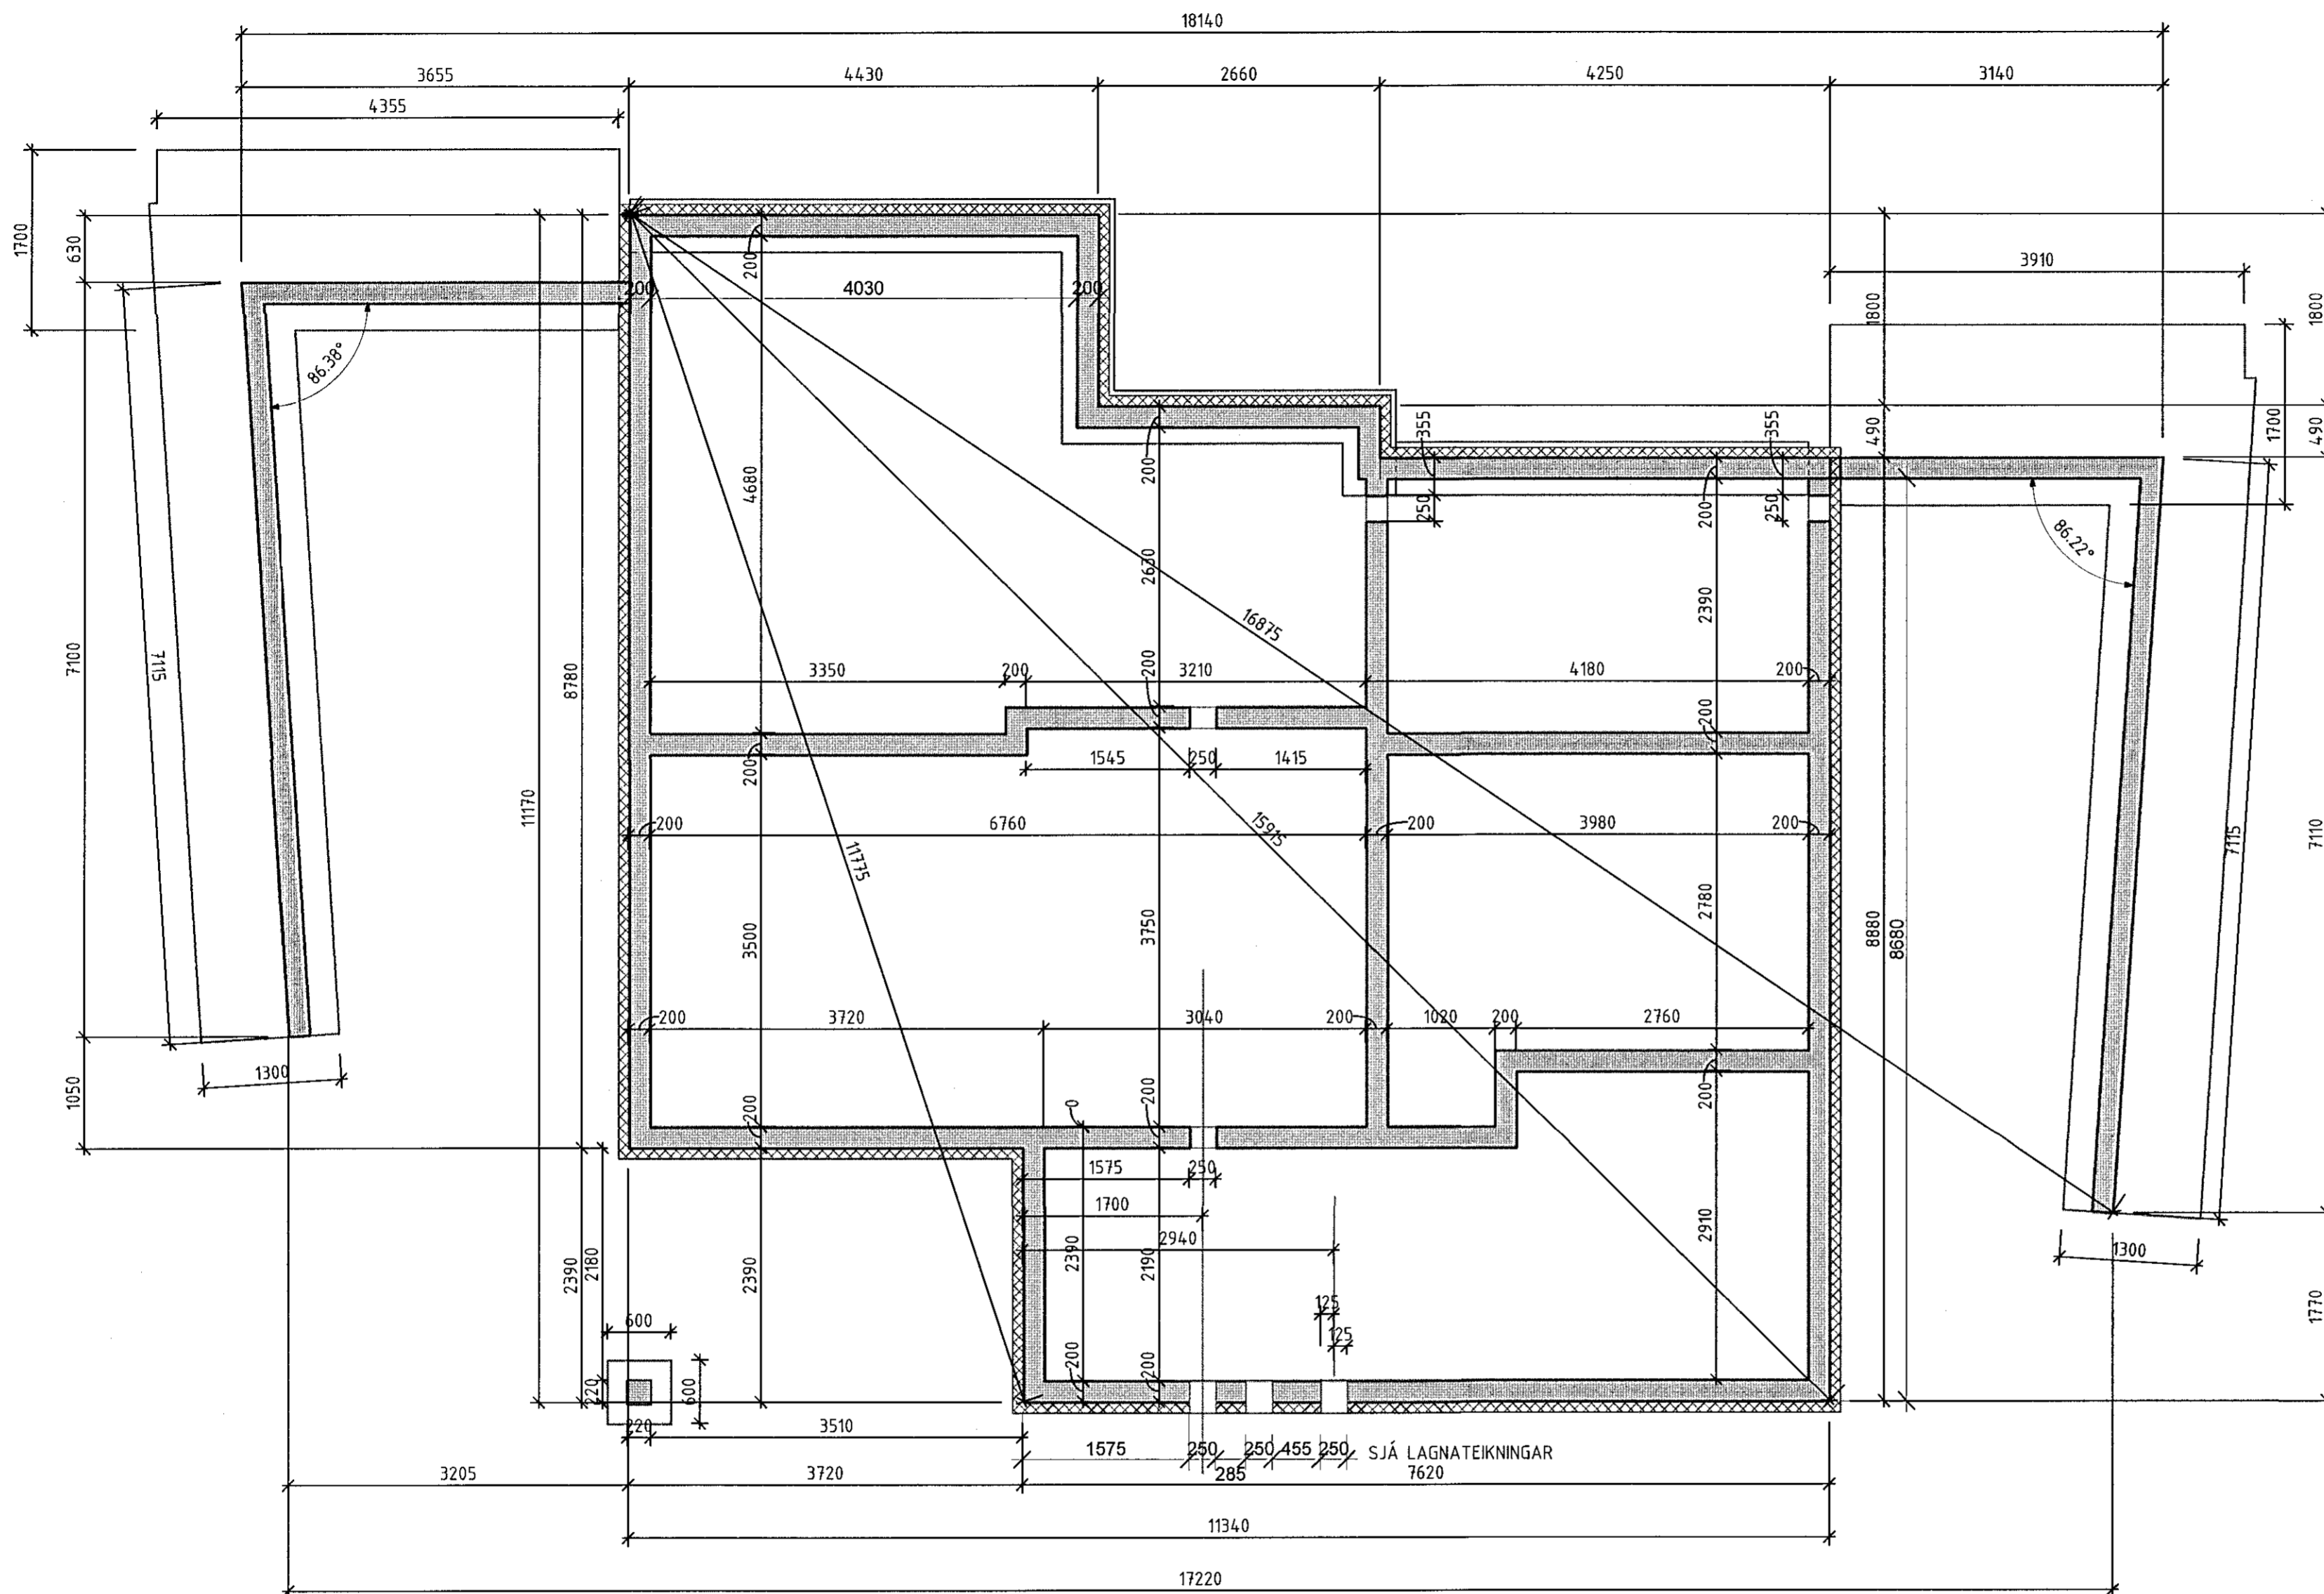

GRUNNMYND SÖKKLA, LENGDIR
1 : 50

Breyting:	Hverju breytt:	Dags.:	Breytt af:	Yfir.
-----------	----------------	--------	------------	-------



Hamraborg 12
200 Kópavogur
Sími: 859 50 90
vignir@ssaga.is

Strúktúr ehf.
VÍKURSKARÐ 8
221 HAFNARFJÖRÐUR

GRUNNMYND SÖKKLA, LENGDIR

Mv.: 1:50	Bláastærð A2	Fag BURÐARVIRKI
Skjalarnúmer teikningar: Z:\19037-50\002\001\001 REVIT	Undirskrift hönnuðar:	
Dags.: 06/05/19	Teiknað: NLV	Kennitala: 020561-4759
Hannað: VJ	Yfirfarið: VJ	Undirskrift aðalhönnuðar:
Verknr.: 19037-50 B-01	Teikningar: B-01	Kennitala: 0311675825