




Skýringar:

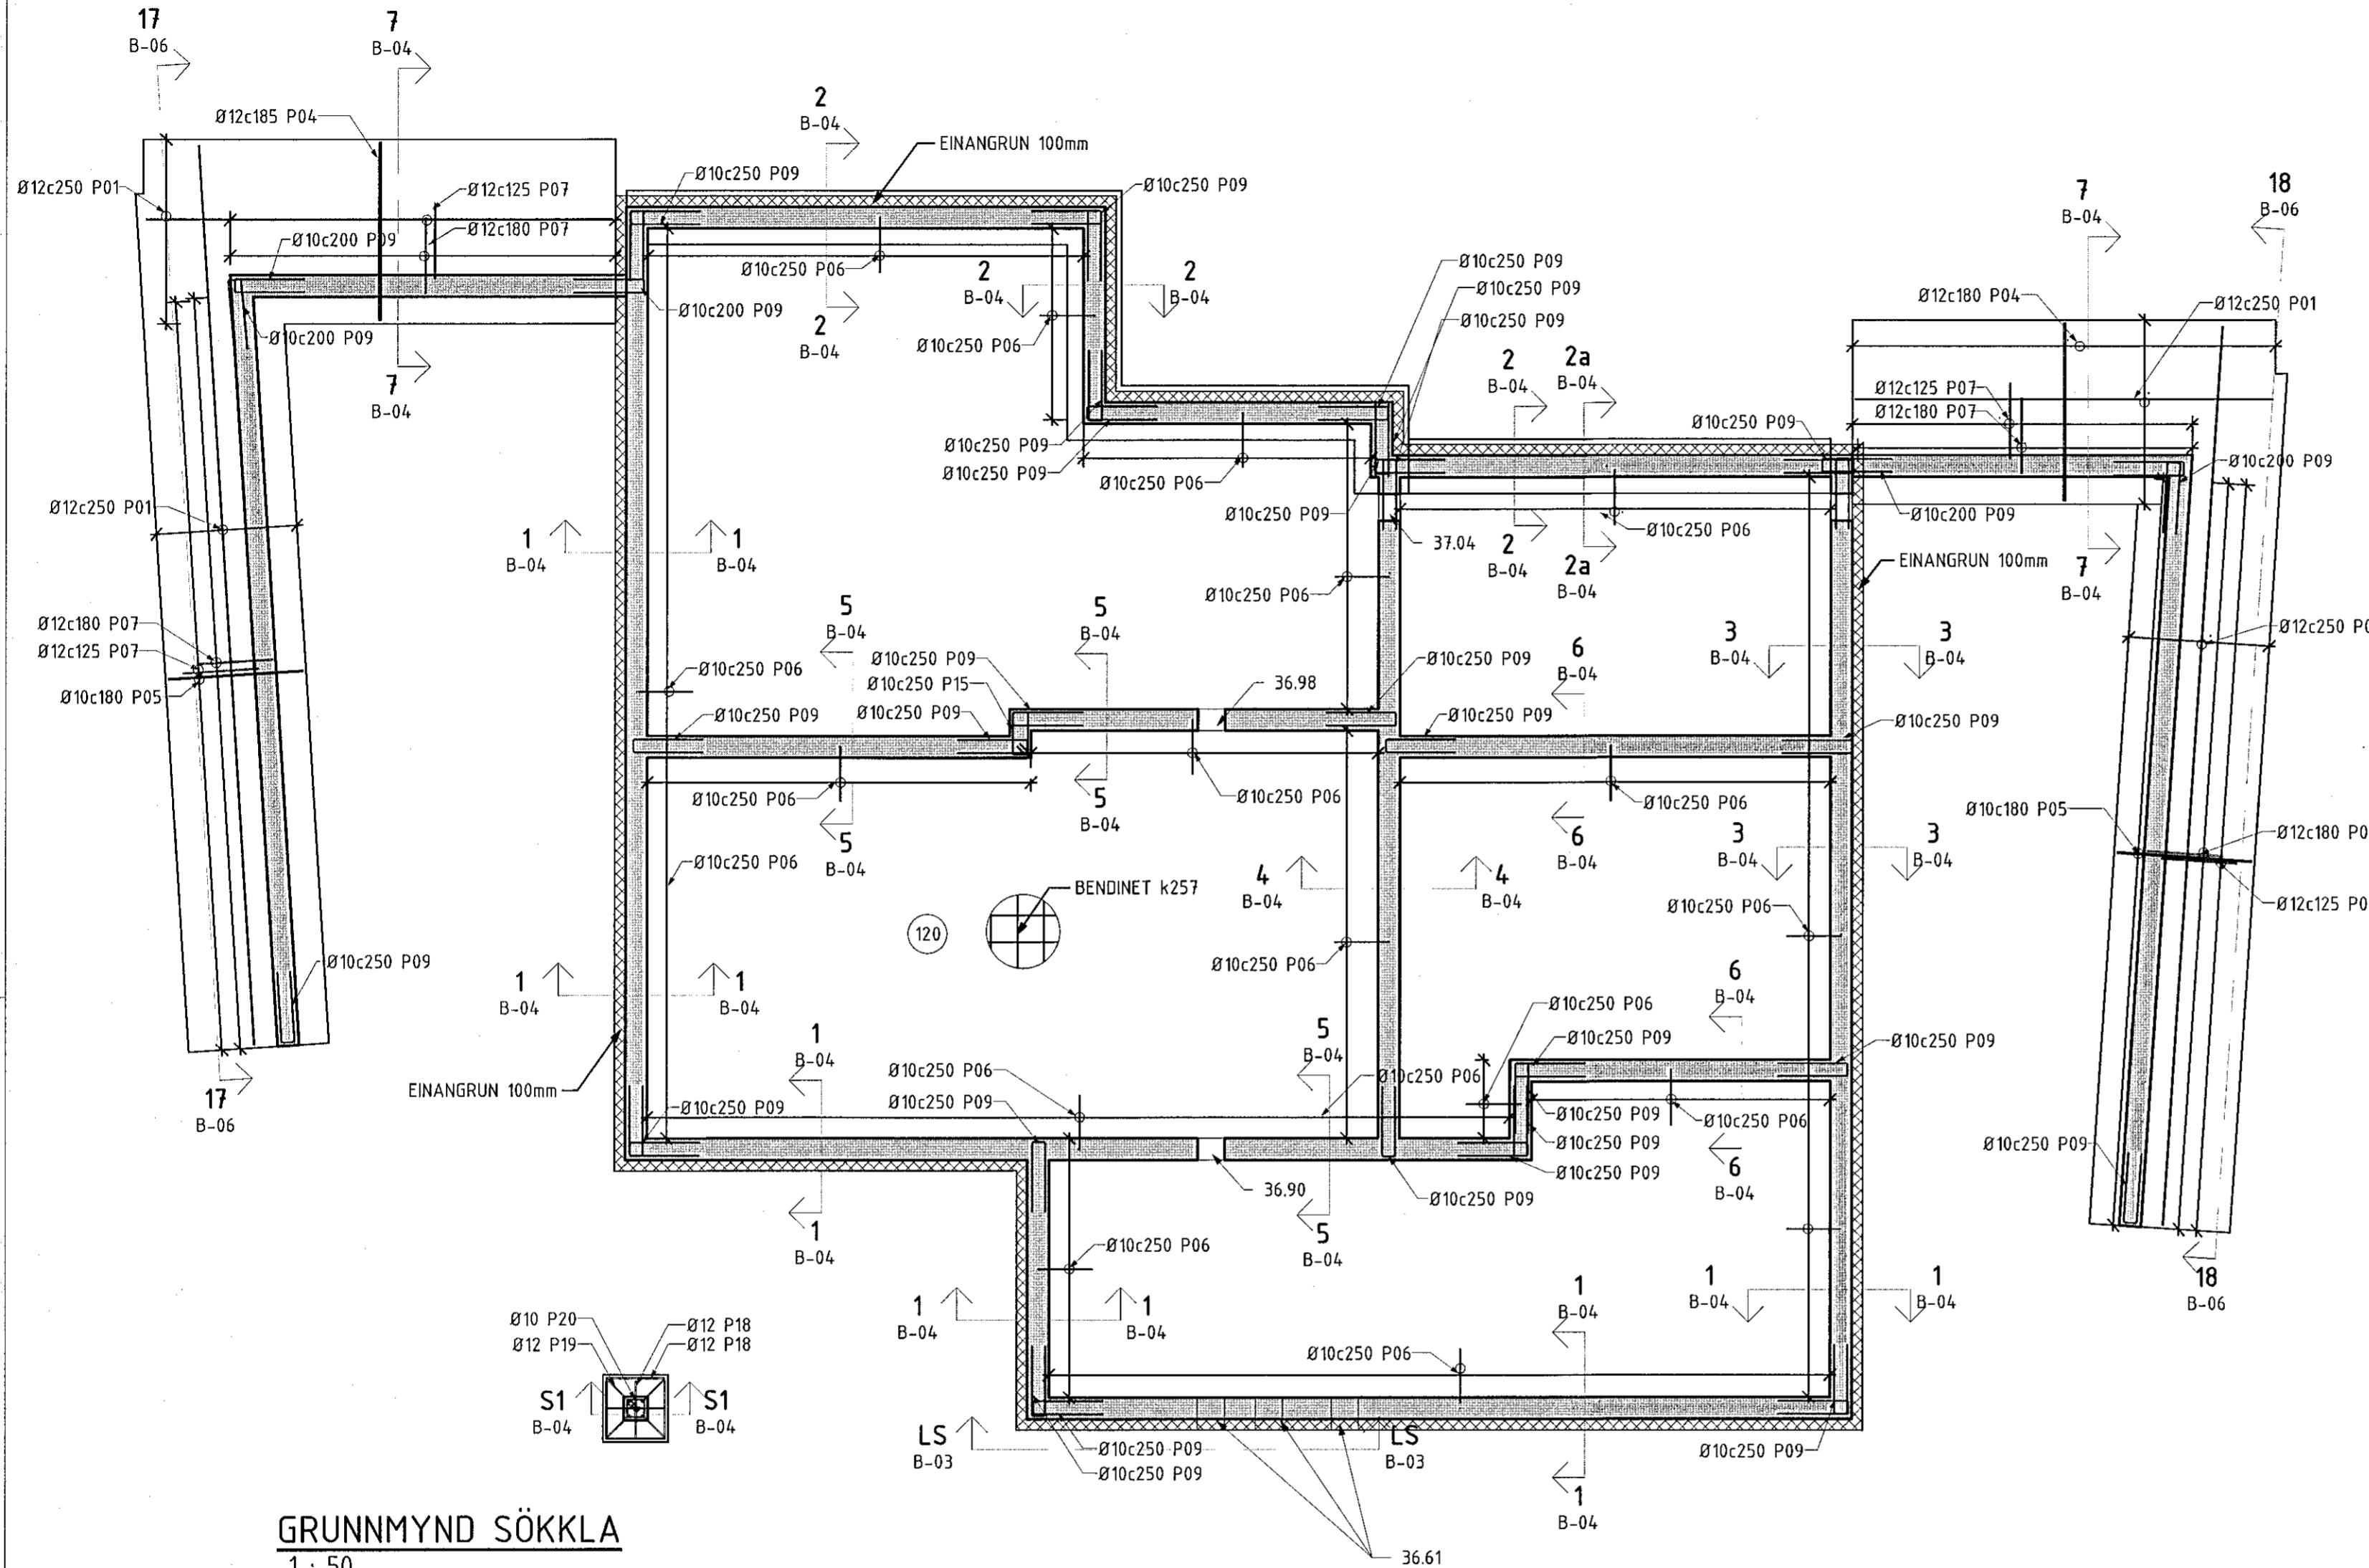

GRUNNMYND SÖKKLA
1 : 50

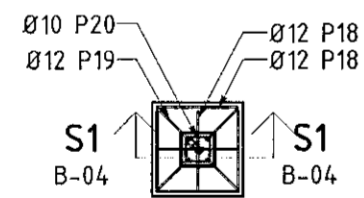

LS= LAGNASTOKKAR

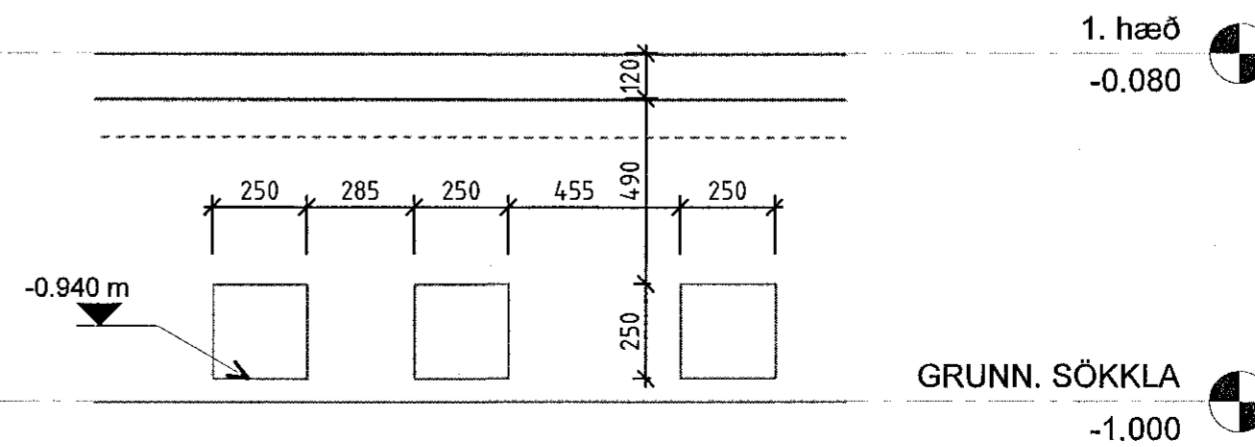

ÁSYND, LAGNASTOKKAR Í ÚTV.
1 : 20

Breyting:	Hverju breytt:	Dags:	Breytt af:	Yfir.
-----------	----------------	-------	------------	-------



Hafnarborg 12
200 Kópavogur
Sími: 859 50 90
vgnin@ssaga.is

Strúktúr ehf.
VÍKURSKARÐ 8
221 HAFNARFJÖRÐUR

GRUNNMYND SÖKKLA,
JÁRNENDING OG ÁSYND
LAGNASTOKKA

Mkv.:	1:50	Bláaustuð	A2	Fag	BURÐARVIRKI
Skjalarnúmer teikningar:	Z:19037-50100210011001 REVIT	Undirskrift hönnuðar:			
Dags:	10.07.2019	Teiknað:	EWL/NLV	Kennitala:	020561-4759
Hannað:	VJ	Yfirfarið:	VJ	Undirskrift aðalhönnuðar:	
Verknr.:	19037-50	Teikninganr.:	B-03	Kennitala:	0311675825