





Skýringar:


ÖLL MÁL ATHUGIST Á STAÐNUM OG ÚT FRÁ TEIKNINGUM ARKITEKTA

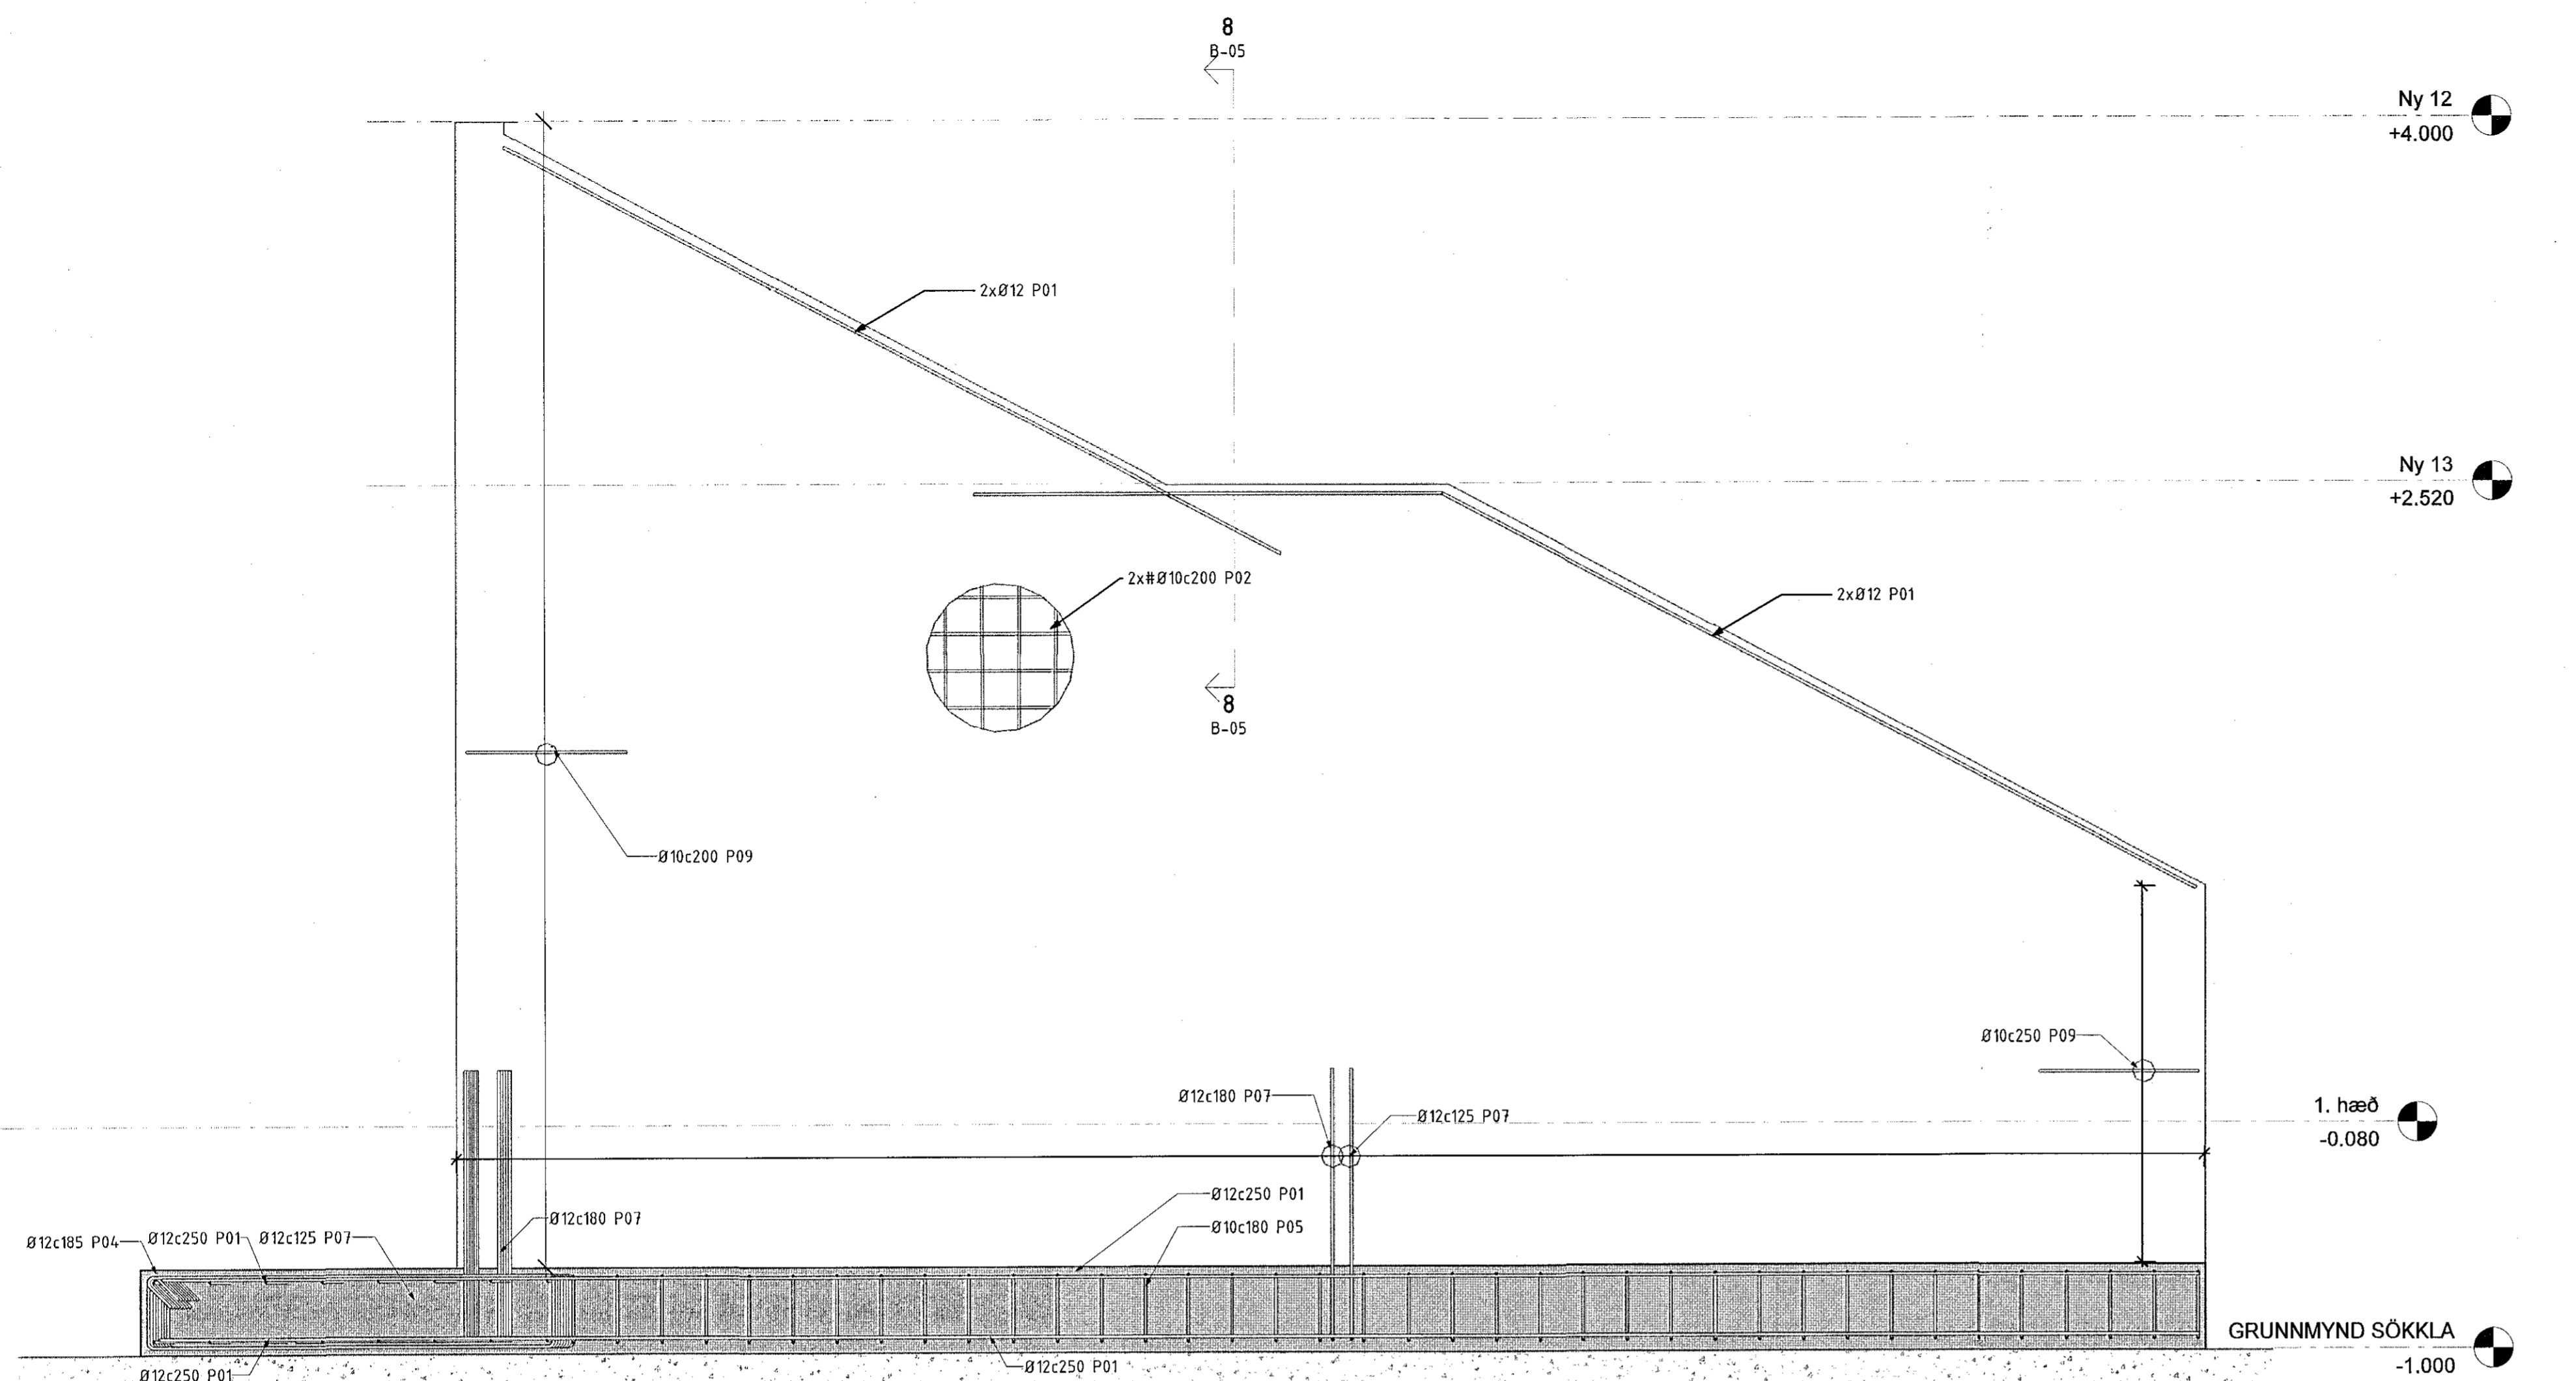

SNID 17-17  
1 : 20

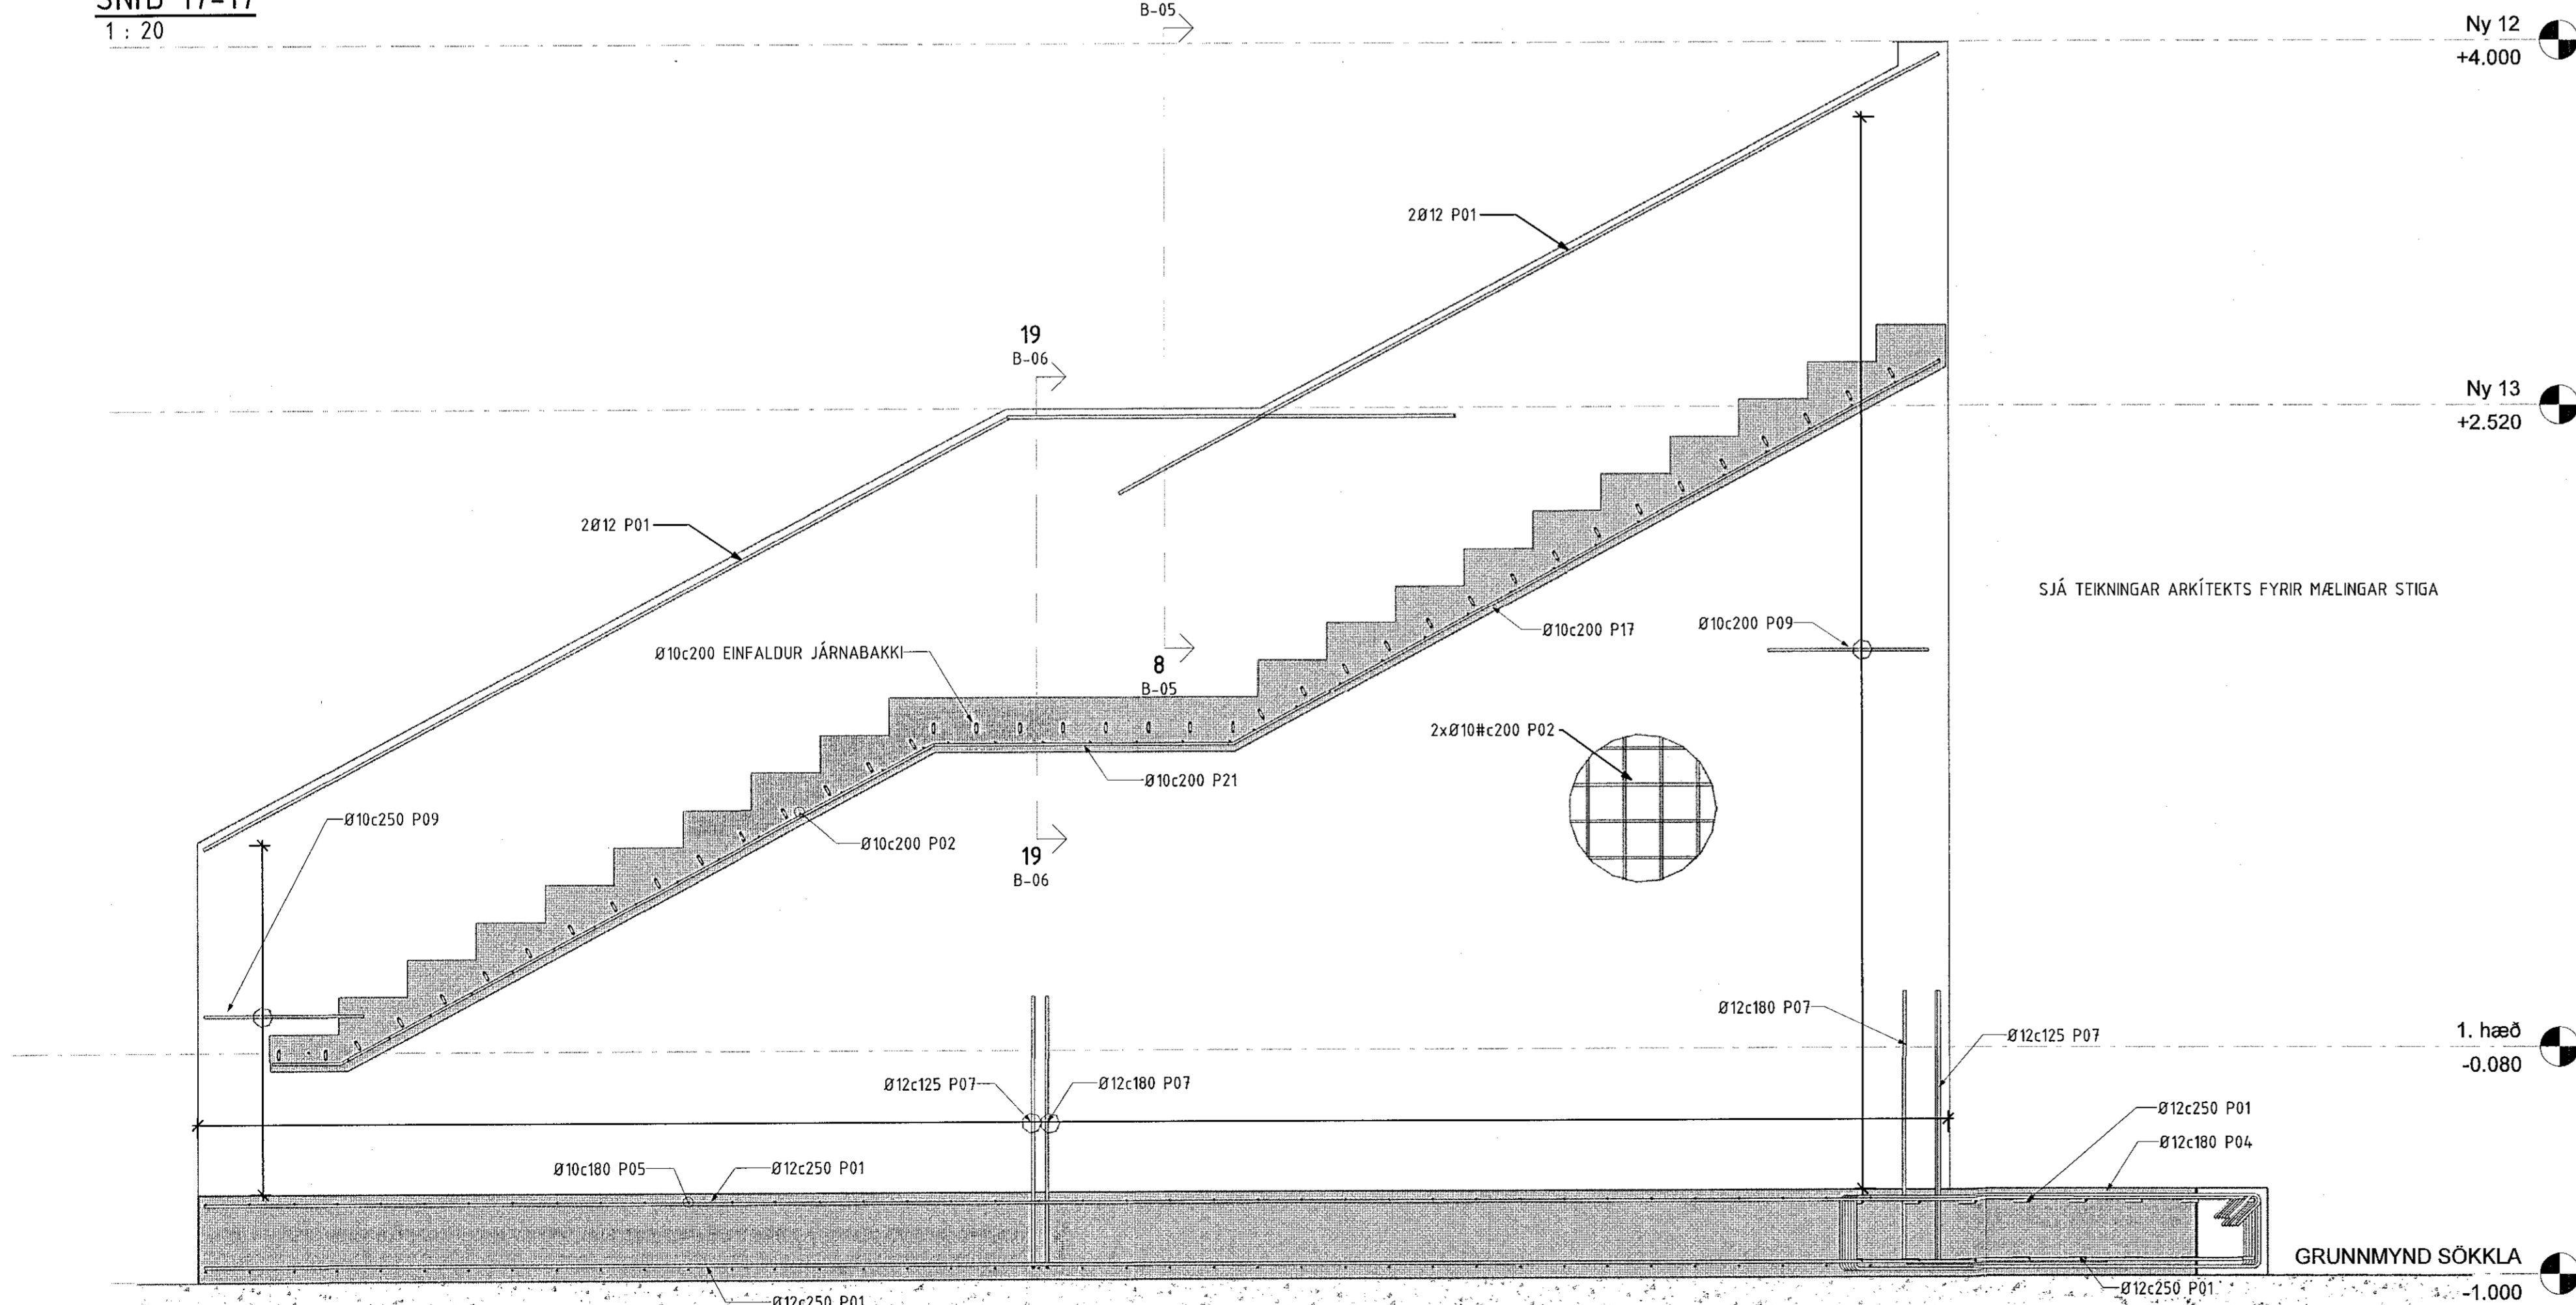


SNID 18-18  
1 : 20

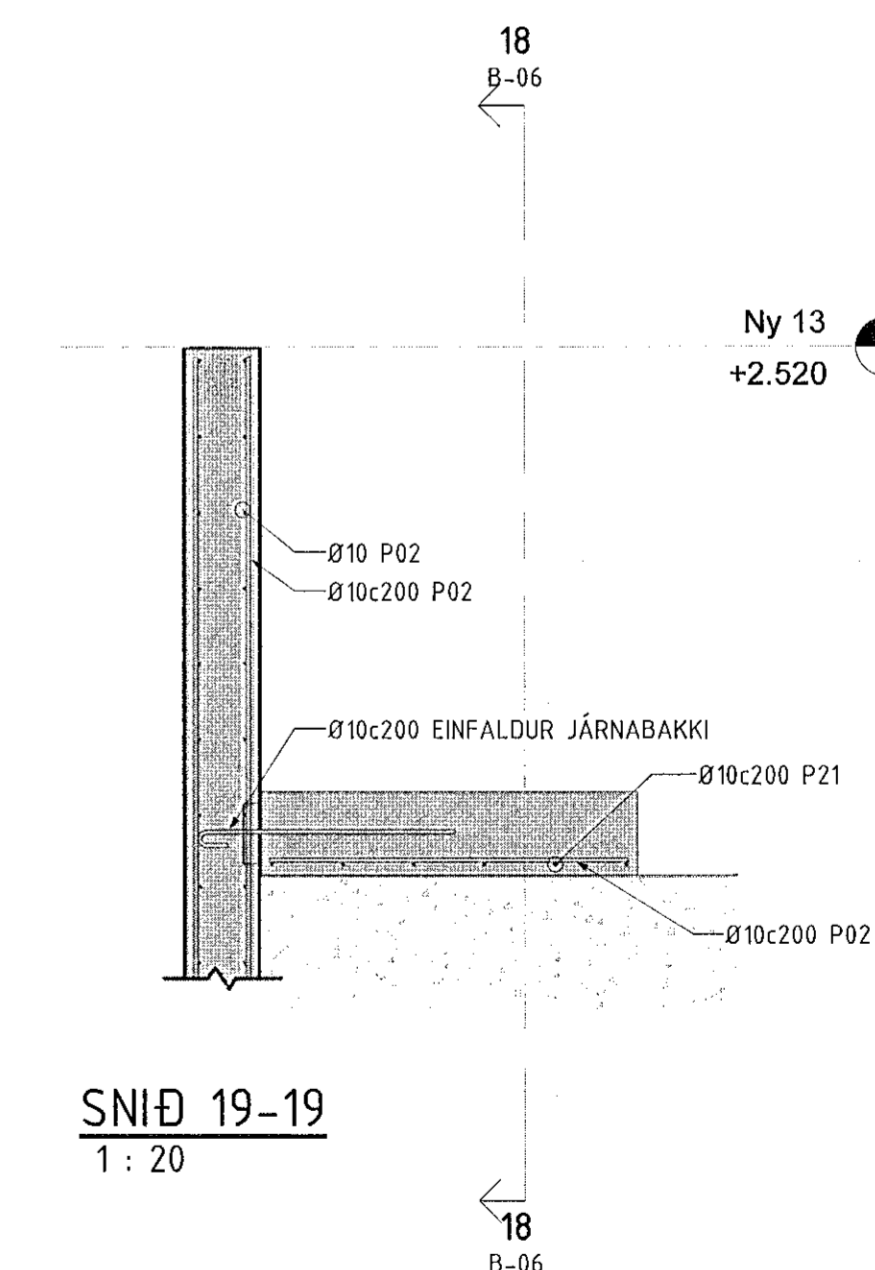

SNID 19-19  
1 : 20

Breyting:	Hverju breytt:	Dags:	Breytt af:	Yfirf.

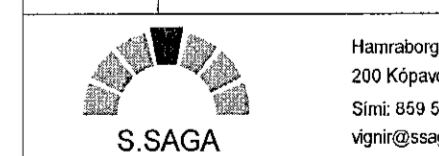

Strúktúr ehf.  
VÍKURSKARÐ 8  
221 HAFNARFJÖRÐUR

SNID 17-17 TIL 19-19

Mv:	1:20	Blaðstærð:	A1	Þag:	BURDARVIRKI
Óþakðar teikningar:	Z:119037-50/002/001/001 REVIT	Undirskrift hönnuðar:			
Dags:	10.07.2019	Teiknað:	NLV	Kennitala:	020561-4759
Hannað:	VJ	Yfirfarið:	VJ	Undirskrift aðalkönnuðar:	
Verkt:	VJ	Teikningarnar:	B-06	Kennitala:	071167 5825