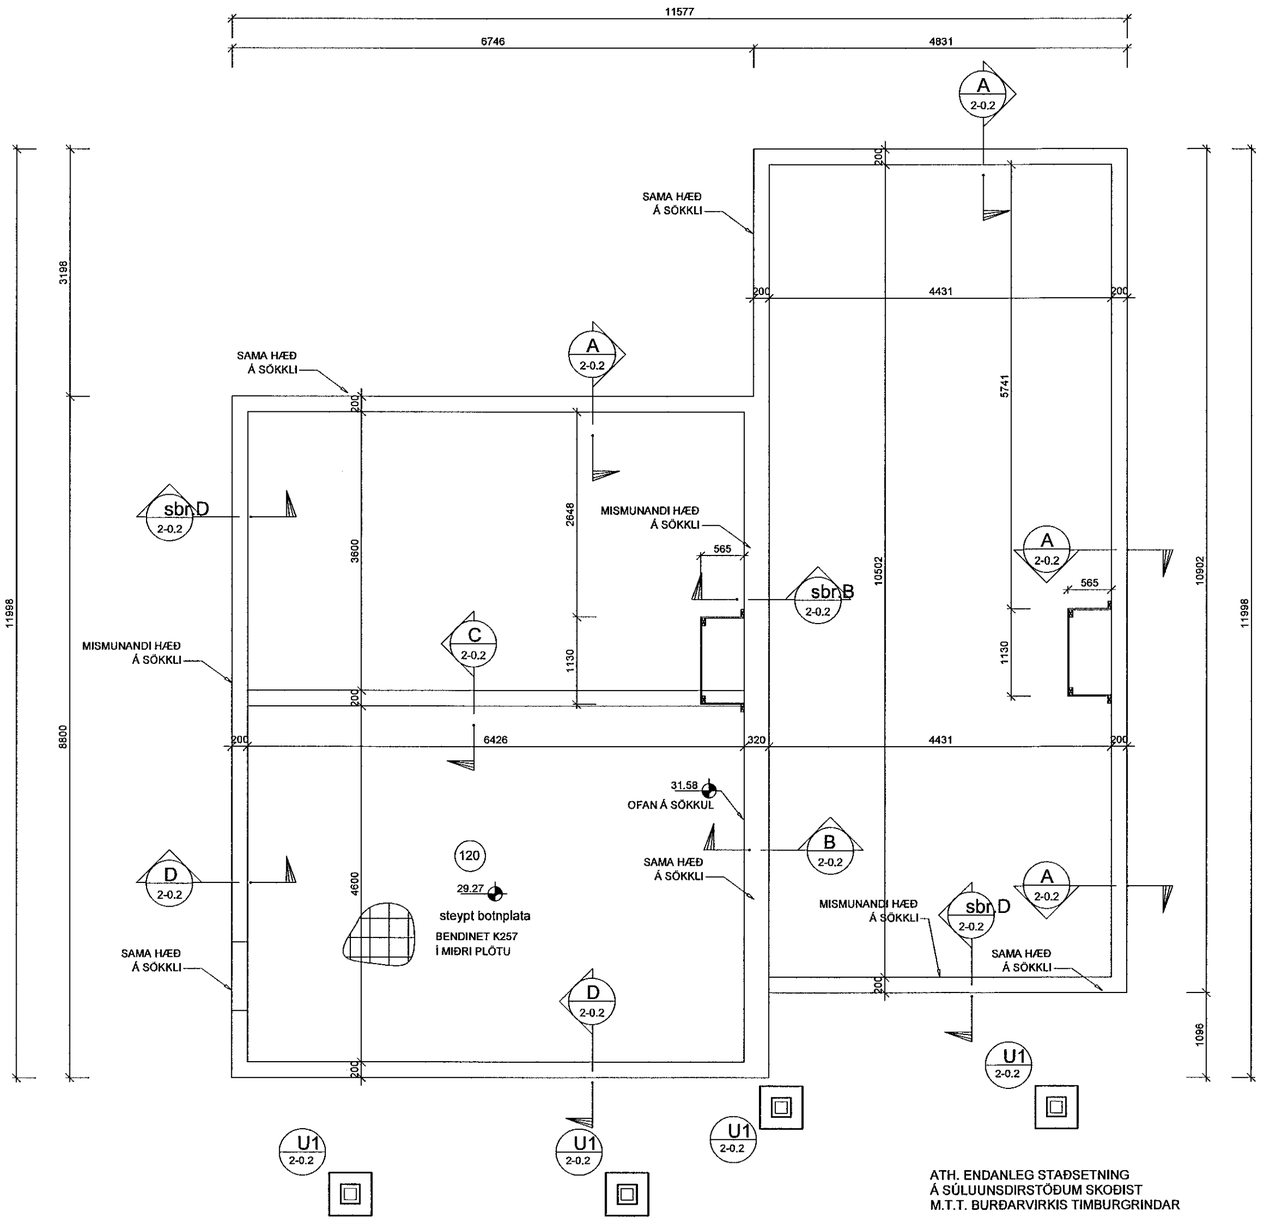

MATSHLUTI 03. GRUNNMYND SÖKKLA 1:50

Samþykkt þann
21 JUN 2019
Byggingarfulltrúinn í Hafnarfirði
F.h. Sigurður Steinar Jónsson

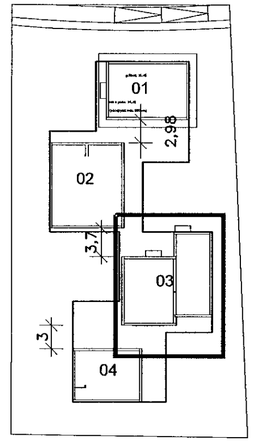

LYKILMYND

VHÁ Verkfræðistofa ehf.
Suðurlandsbraut 46 108 Reykjavík
Sími: 897-8132
e-mail: haukur@vha.is
Heimasíða: www.vha.is
Kennitala: 560600-3050

Hannað	Teiknað	Samþykkt:
H.Á.	H.Á.	Kennitala 110383-5339

HÁDEGISSKARÐ 12
HAFNARFIRÐI

MATSHLUTI 03
BURÐARVIRKI
GRUNNMYND SÖKKLA

Mkv.	Teikn. nr.	Verk nr.
1:50	2-0.1	18-050

Áritun samræmingarhönnuðar / hönnunarstjóra:	Útgáfa	Dags.
Ólafur Jónsd 2812785239	A	MARS 19