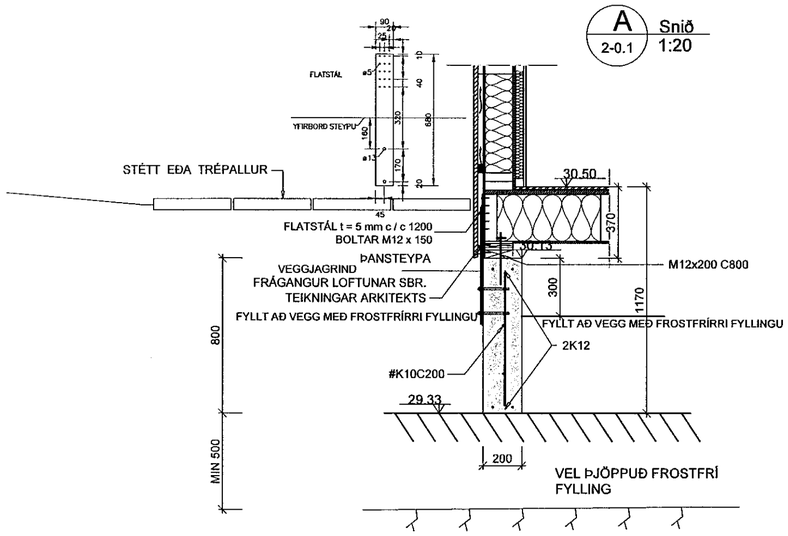

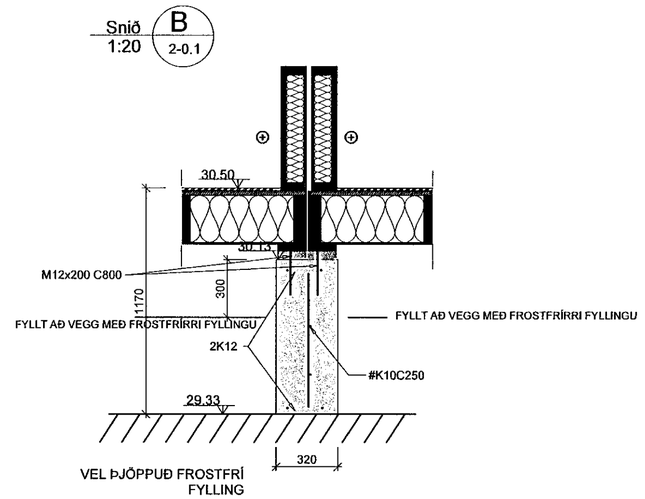

Samþykkt þann
21 JUN 2019
Byggingarfulltrúinn í Hafnarfirði
F.h. Sigurður Steinar Jónsson

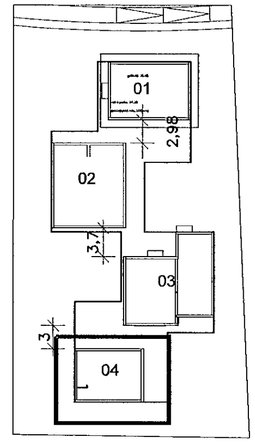

LYKILMYND

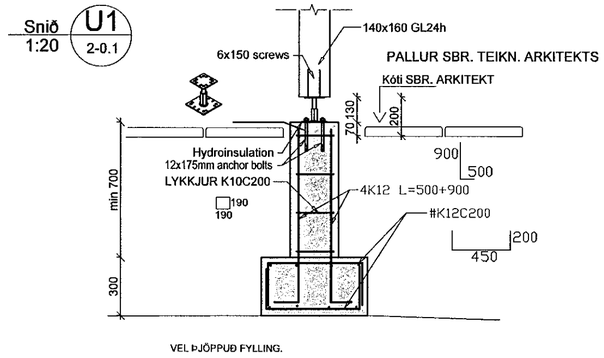

VEL ÞJÖPPUÐ FYLLING.

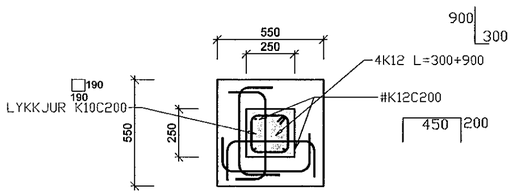

VHÁ Verkfræðistofa ehf.
Suðurlandsbraut 46 108 Reykjavík
Sími: 897-8132
e-mail: haukur@vha.is
Heimasíða: www.vha.is
Kennitala: 560600-3050

Hannað	Teiknað	Samþykkt:	
H.Á.	H.Á.	Kennitala	110383-5339

HÁDEGISSKARÐ 12
HAFNARFIRÐI

MATSHLUTI 04
BURÐARVIRKI
SNIÐ Í SÖKKLA

Mkv.	Teikn. nr.	Verk nr.
1:20	2-0.2	18-050

Ábyrgðarsamræmingarhönnuður / hönnunarstjóri:	Útgáfa	Dags.
Sigurður B Sigurðsson	A	MARS 19