


MATSHLUTI 02. GRUNNMYND LAGNA Í JÖRÐ 1:50

DN25 KALT NEYSLUVATN Í ÍDRÁTTARRÖRI
EINANGRUN UM ÍDRÁTTARRÖR.
DN25 HEITT NEYSLUVATN Í ÍDRÁTTARRÖRI
EINANGRUN UM ÍDRÁTTARRÖR.
DN20 HRINGRÁS Á HEITT NEYSLUVATN Í ÍDRÁTTARRÖRI
EINANGRUN UM ÍDRÁTTARRÖR.
DN25 FRAMRÁS HITAVEITU, Í ÍDRÁTTARRÖRI
EINANGRÁÐ UM ÍDRÁTTARRÖR.
DN25 BAKRÁS HITAVEITU, Í ÍDRÁTTARRÖRI
EINANGRÁÐ UM ÍDRÁTTARRÖR

DN20 KALT NEYSLUVATN Í ÍDRÁTTARRÖRI
EINANGRUN UM ÍDRÁTTARRÖR.
DN20 HEITT NEYSLUVATN Í ÍDRÁTTARRÖRI
EINANGRUN UM ÍDRÁTTARRÖR.
DN15 HRINGRÁS Á HEITT NEYSLUVATN Í ÍDRÁTTARRÖRI
EINANGRUN UM ÍDRÁTTARRÖR.
DN15 FRAMRÁS HITAVEITU, Í ÍDRÁTTARRÖRI
EINANGRÁÐ UM ÍDRÁTTARRÖR.
DN15 BAKRÁS HITAVEITU, Í ÍDRÁTTARRÖRI
EINANGRÁÐ UM ÍDRÁTTARRÖR

MATSHLUTI 03. GRUNNMYND LAGNA Í JÖRÐ 1:50

Samþykkt þann
21 JUN 2019
Byggingarfulltrúinn í Hafnarfirði
F.h. Sigurður Steinar Jónsson

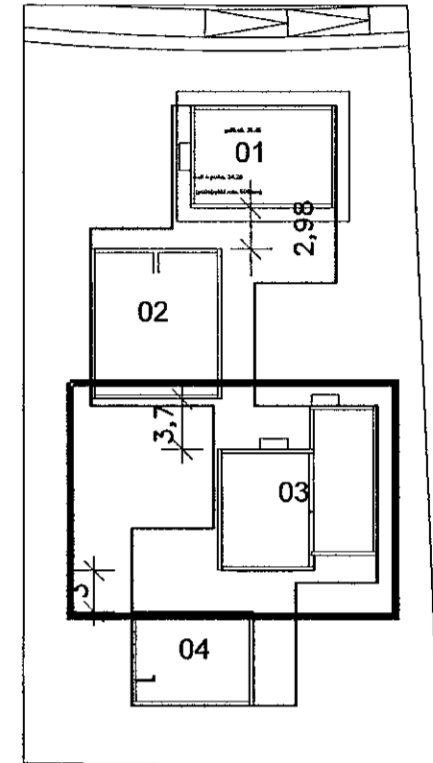

LYKILMYND

VHÁ Verkfræðistofa ehf.
Suðurlandsbraut 46 108 Reykjavík
Sími: 897-8132
e-mail: haukur@vha.is
Heimasíða: www.vha.is
Kennitala: 560600-3050

Hannað Teiknað Samþykkt:
H.A. H.A. *[Signature]*
Kennitala 110383-5339

HÁDEGISSKARÐ 12
HAFNARFIRÐI

MATSHLUTI 03
LAGNIR
GRUNNMYND LAGNA Í JÖRÐ

Mkv. 1:50	Teikn. nr. 3-0.1	Verk nr. 18-050
--------------	---------------------	--------------------

Aritun samræmingarhönnuðar / hönnunarstjóra: <i>[Signature]</i>	Útgáfa Dags. A APR.19
--	--------------------------