


GR VEGGIR GRUNNMYND 1HÆÐ
101 1:25

Sampykkt þann
25 JUN 2019
Byggingarfulltrúinn í Hafnarfirði
F.h. Sigurður Steinar Jónsson

SKÝRINGAR:

- ALMENNAR SKÝRINGAR SJÁ TEIKNINGU B 001 og B002
- ALLT EFTIR OG ÖLL VINNA SKAL VERA Í SAMRÆMI VIÐ GILDANDI STAÐLA OG REGLUGERÐIR
- ÖLL MÁL ERU Í MILLIMETURUM
- VEGGJEININGAR ERU: CLT 100mm, CLT 120mm, CLT 140 Í FLOKKI C24
- MILLIGÖLF EINIINGAR ERU: CLT 160 mm L5S Í FLOKKI C24
- ÞAKEININGAR ERU: CLT 140 mm L5S Í FLOKKI C24
- ALLT TIMBUR ER Í FLOKKI T1 (C18)
- LÍMTRES BITAR ERU Í FLOKKI GL28H
- LEGGJA SKAL TJÓRUPAPPA Á MILLI STEYPU OG REIMA / VEGGJA
- ALLT STÁLVIKI SKAL VERA S235JR SKV. ÍST EN 10025:1990+A1:1993.
- YFIRBORÐSMEDHÖNDLUN SKAL UPPFYLLA „CORROSION CLASS“ C3 SKV. ÍST EN ISO 12944-2 EDA TÆRINGARFLOKK 2 SKV. BYGGINGAREGLUGERÐ
- ÞAR SEM EKKI ER MERKT DEILI SKAL NOTA SAMBÆRILEGT

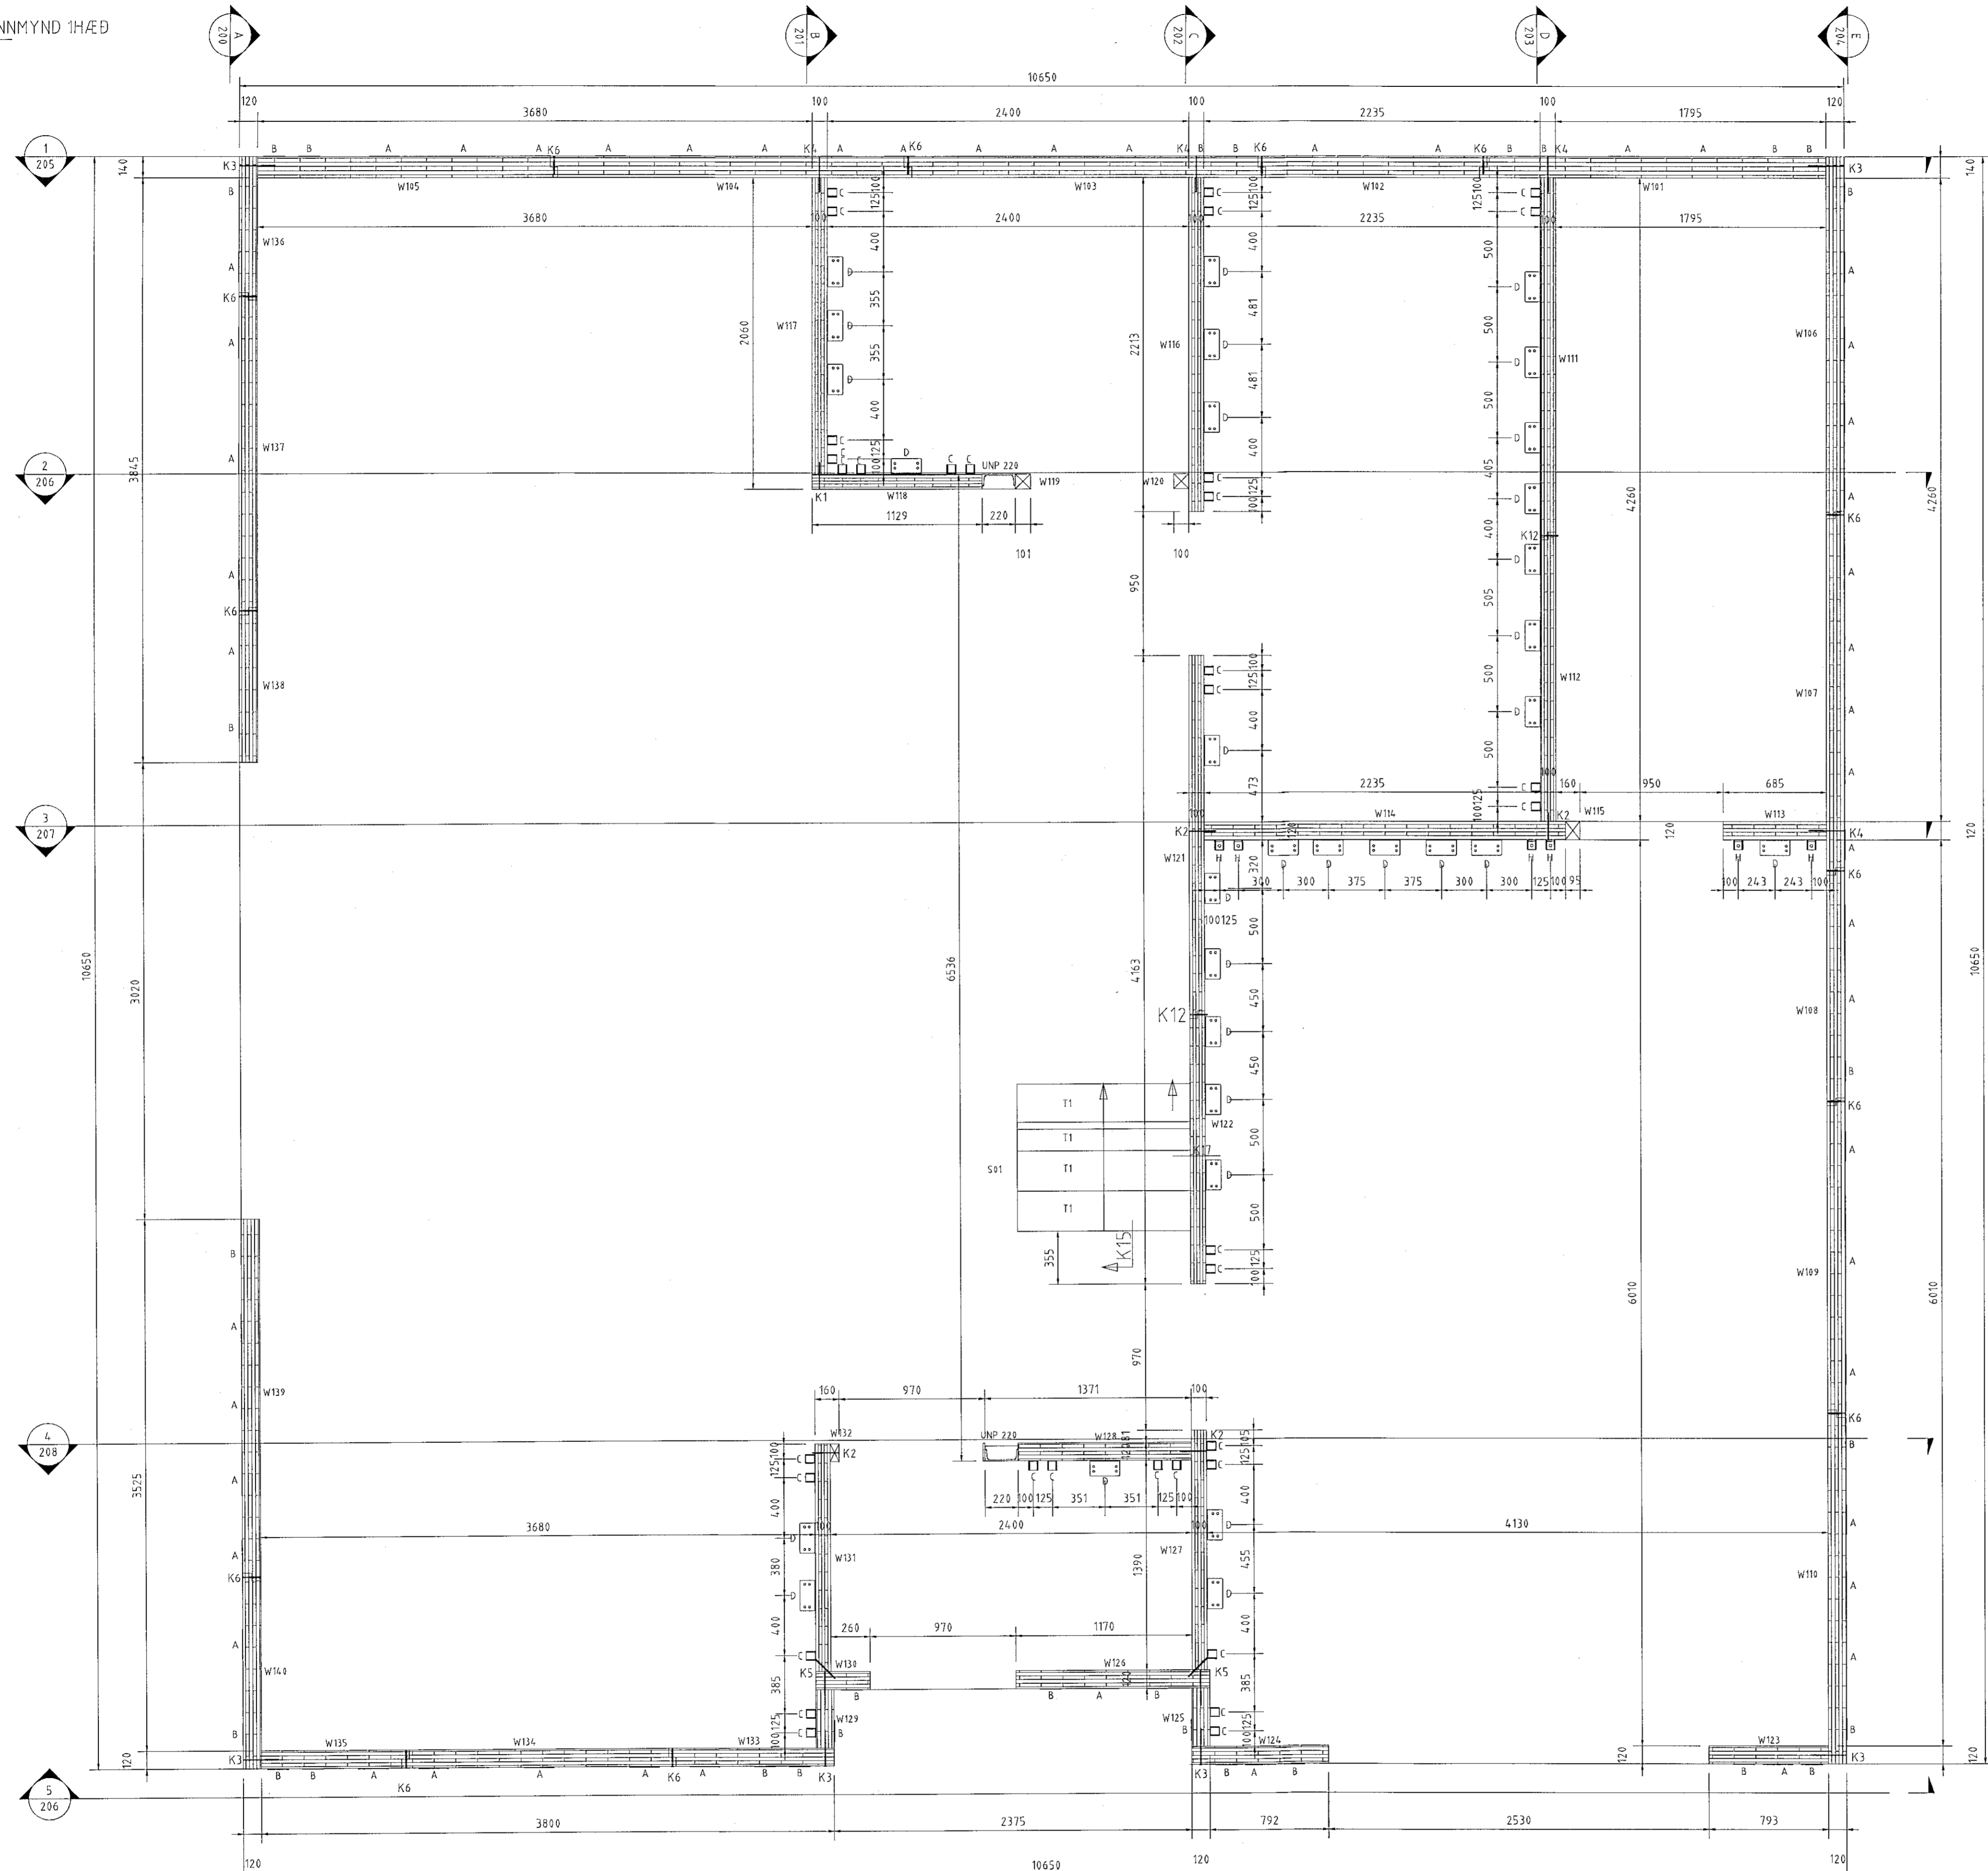

- FESTINGAR:
- A: TCP 200. SJÁ SÉRMYND 01/400
 - B: WHT 540 PLATA. SJÁ SÉRMYND 02/400
 - C: WHT 340 VINKLAR. SJÁ SÉRMYND 03/400
 - D: TCN200 VINKLAR. SJÁ SÉRMYND 04/400
 - E: TTF 200 VINKLAR. SJÁ SÉRMYND 05/400
 - F: PLATA 100x200x3. SJÁ SÉRMYND 06/400
 - G: PLATA 140x400x2. SJÁ SÉRMYND 07/400
 - H: WHT 440 VINKLAR. SJÁ SÉRMYND 08/400
 - I: TTV240 VINKLAR. SJÁ SÉRMYND 09/400

K1-K17: SJÁ TEIKN. B410

NR.	BREYTING	DAGS	TEIK	HANN	RÝNT	SAMP
A	VERKTEIKNING	2019-06-06	MM	MM	JPF	JPF

DAGS:	F.H. VERKFRÆÐISTOFA REYKJAVÍKUR. JÓN ÞÓR FINNBOGASON - KT: 200977-5059		
DAGS:	SAMRÆMINGARHÖNNUÐUR/HÖNNUNARSTJÓRI: MRE 251272659		
Verkfræðistofa REYKJAVÍKUR			
FISKISLÓÐ 75, 101, REYKJAVÍK KT: 560415-0600			
VERK: Malarskarð 22 Hafnarfirði			
TEIKNING: BURÐARVIRKI VEGGIR 1. HÆÐ GRUNNMYND			
VERKNR.:	1914	MKV.:	1:25
TEIKNAD:	MM	HANNAD:	MM
DAGS:	2019-06-06	TEIKNING NR.:	B101
		ÚTGÁFA NR.:	A

© Öll áhrif og eittun tekið tillit til í henni er háð skilgreingu þess höfundar