


SNID A-A MKV. 125

Samþykkt þann
25 JUN 2019
Byggingarfulltrúinn í Hafnarfirði
F.h. Sigurður Steinar Jónsson

- SKÝRINGAR:
- ALMENNAR SKÝRINGAR SJÁ TEIKNINGU B 001 og B002
 - ALLT EFNI OG ÖLL VINNA SKAL VERA Í SAMRÆMI VÍÐ GILDANDI STAÐLA OG REGLUGERÐIR
 - ÖLL MÁL ERU Í MILLIMETRUM
 - VEGGEININGAR ERU: CLT 100mm, CLT 120mm, CLT 140 Í FLOKKI C24
 - MILLIGÖLF EINIINGAR ERU: CLT 160 mm L5S Í FLOKKI C24
 - ÞAKEININGAR ERU: CLT 140 mm L5S Í FLOKKI C24
 - ALLT TIMBUR ER Í FLOKKI T1 (C18)
 - LÍMTRÉS BITAR ERU Í FLOKKI GL28H
 - LEGGJA SKAL TJÓRUPAPPA Á MILLI STEYPU OG REIMA / VEGGJA
 - ALLT STÁLVIKRI SKAL VERA S235JR SKV. ÍST EN 10025:1990+A1:1993.
 - YFIRBORÐSMEÐHÖNDLUN SKAL UPPFYLLA „CORROSION CLASS“ C3 SKV. ÍST EN ISO 12944-2 EDA TÆRINGARFLOKK 2 SKV. BYGGINGAREGLUGERÐ
 - ÞAR SEM EKKI ER MERKT DELI SKAL NOTA SAMBÆRILEGT

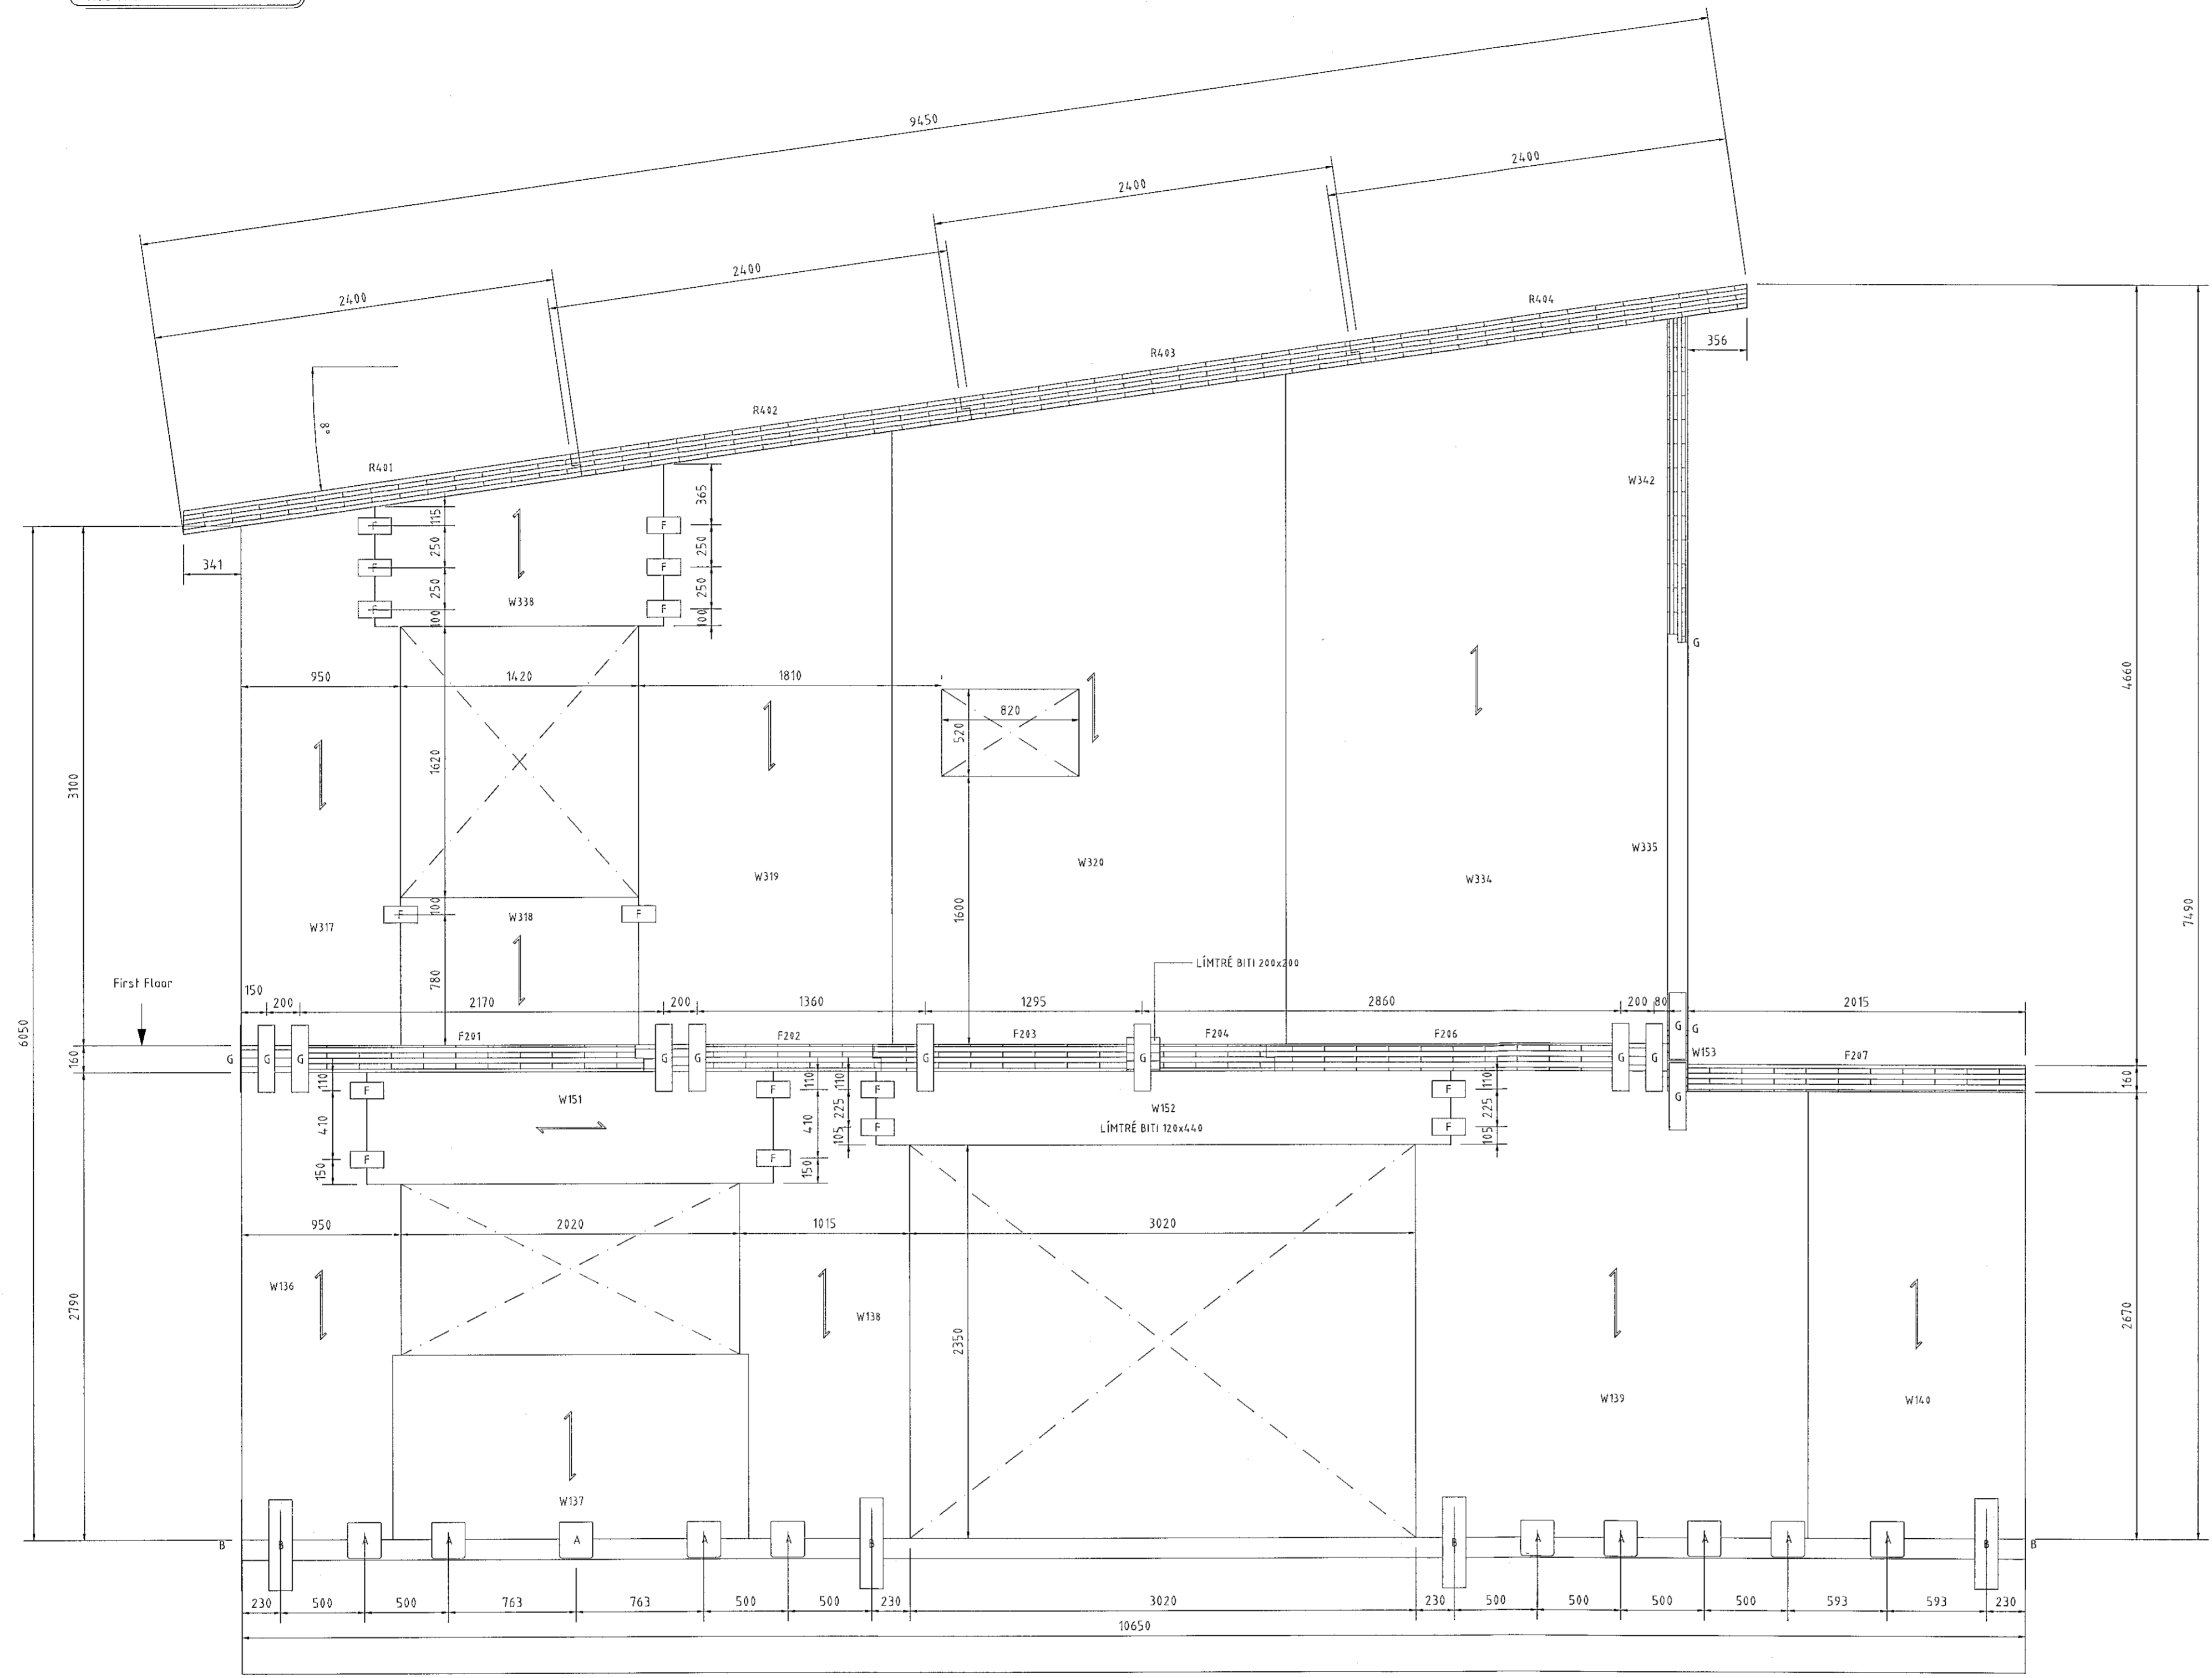

- FESTINGAR:
- A: TCP 200. SJÁ SÉRMYND 01/400
 - B: WHT 540 PLATA. SJÁ SÉRMYND 02/400
 - C: WHT 340 VINKLAR. SJÁ SÉRMYND 03/400
 - D: TCN200 VINKLAR. SJÁ SÉRMYND 04/400
 - E: TTF 200 VINKLAR. SJÁ SÉRMYND 05/400
 - F: PLATA 100x200x3. SJÁ SÉRMYND 06/400
 - G: PLATA 140x400x2. SJÁ SÉRMYND 07/400
 - H: WHT 440 VINKLAR. SJÁ SÉRMYND 08/400
 - I: TTV240 VINKLAR. SJÁ SÉRMYND 09/400
- K1-K17: SJÁ TEKN. B410

NR.	BREYTING	DAGS	TEIKN	HANN	RYNT	SAMP
A	VERKTEIKNING	28.08.2018	MM	MM	JPF	JPF

DAGS:	F.H. VERKFRÆÐISTOFA REYKJAVÍKUR: JÓN LÖB EINHÖGASON - KT: 200977-5059
DAGS:	SAMRÆMINGARHÖNNUNUR/HÖNNUNARSTJÓRI: MRE 251022659
Verkfræðistofa REYKJAVÍKUR <small>FÍSKISLÓÐ 75, 101, REYKJAVÍK KT: 560415-0600</small>	
VERK: Malarskarð 22 Hafnarfirði	
TEIKNING: BURÐARVIRKI SNID A-A	
VERKNR.: 1914	MKV.: 125
TEIKNAD: MM	HANNAD: MM
DAGS: 2019-06-06	YFIRFARID: JPF
TEIKNING NR.: B200	ÚTGÁFA NR.: A