


SND B-B

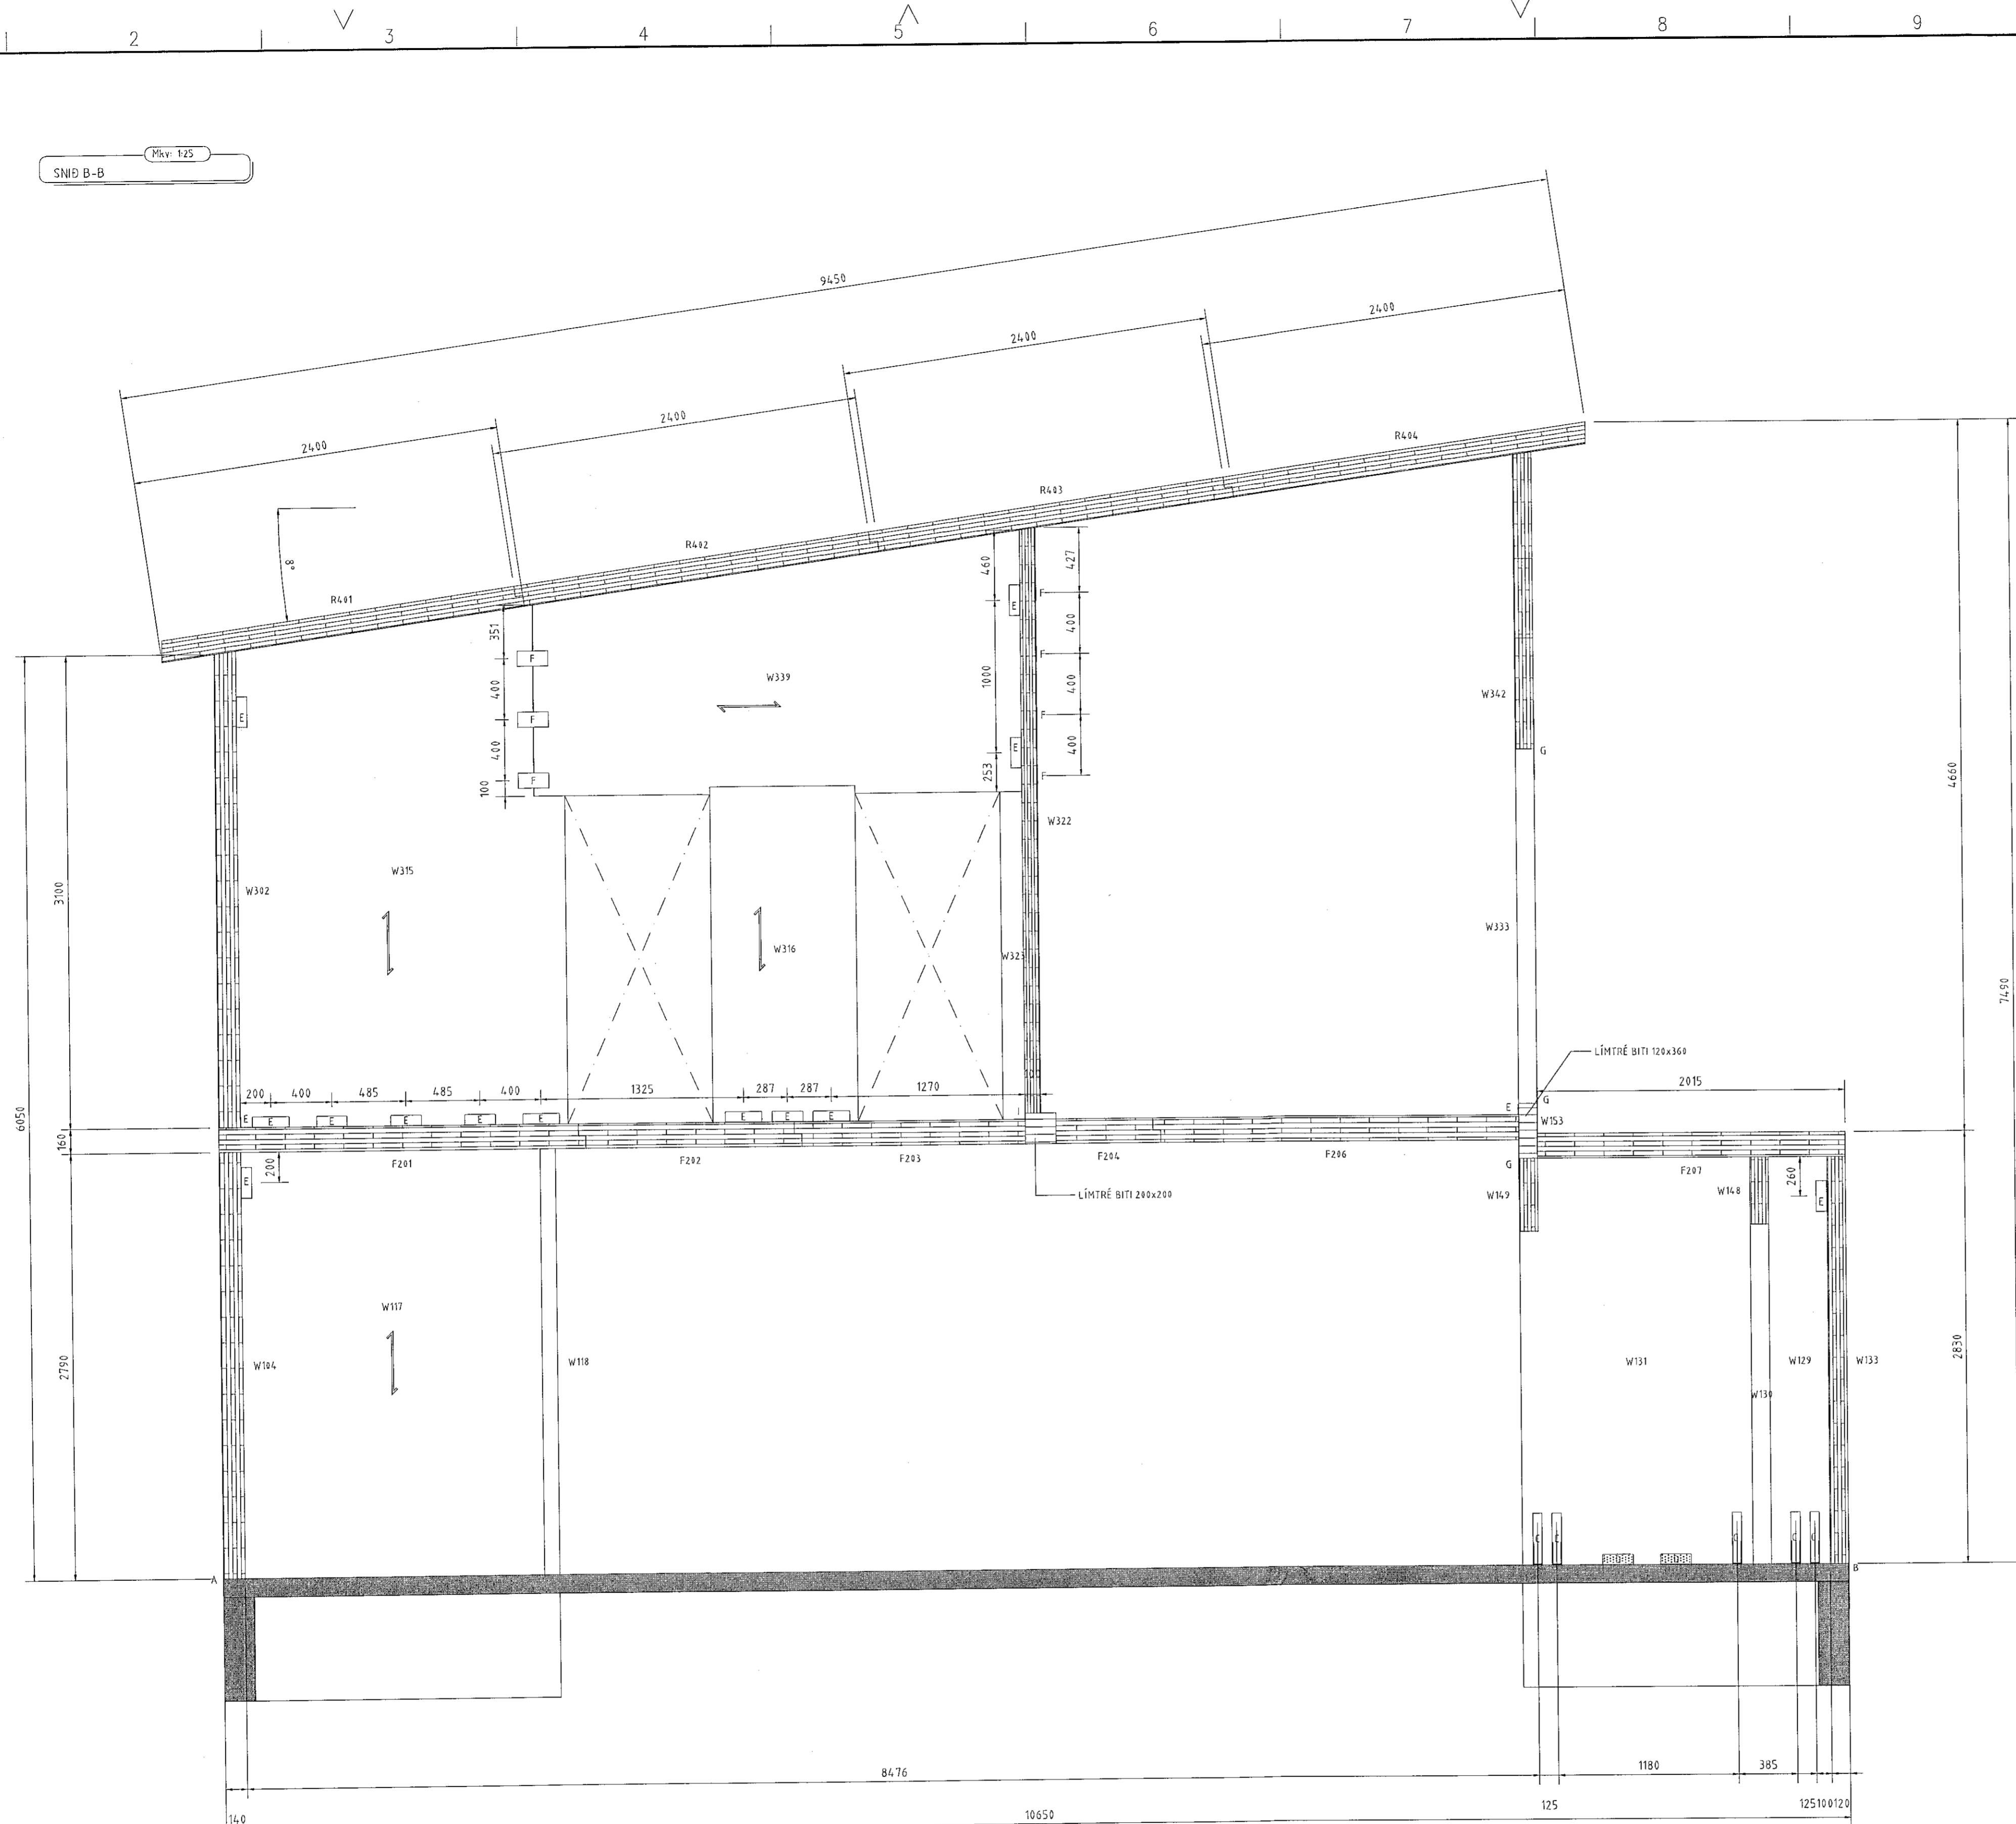

Samþykkt þann
25 JUN 2019
Byggingarfulltrúinn í Hafnarfirði
F.h. Sigurður Steinar Jónsson

- SKÝRINGAR:
- ALMENNAR SKÝRINGAR SJÁ TEIKNINGU B 001 og B002
 - ALLT EFNI OG ÖLL VINNA SKAL VERA Í SAMRÆMI VIÐ GILDANDI STABLA OG REGLUGERDIR
 - ÖLL MÁL ERU Í MILLIMETURM
 - VEGGJÓF ERU: CLT 100mm, CLT 120mm, CLT 140 Í FLOKKI C24
 - MILLIGÓLF EINIÐINGAR ERU: CLT 160 mm L5S Í FLOKKI C24
 - ÞAKEIÐINGAR ERU: CLT 140 mm L5S Í FLOKKI C24
 - ALLT TIMBUR ER Í FLOKKI T1 (C18)
 - LÍMTRÉS BITAR ERU Í FLOKKI GL28H
 - LEGGJA SKAL TÖRUPAPPA Á MILLI STEYPU OG REIMA / VEGGJA
 - ALLT STÁLVIRKI SKAL VERA S235JR SKV. ÍST EN 10025:1990+A1:1993.
 - YFIRBORÐSMEDHÖNDLUN SKAL UPPFYLLA „CORROSION CLASS“ C3 SKV. ÍST EN ISO 12944-2 EDA TÆRINGARFLOKK 2 SKV. BYGGINGAREGLUGERÐ
 - ÞAR SEM EKKI ER MÉRKT DEILI SKAL NOTA SAMBÆRILEGT

- FESTINGAR:
- A: TCP 200. SJÁ SÉRMYND 01/400
 - B: WHT 540 PLATA. SJÁ SÉRMYND 02/400
 - C: WHT 340 PLATA. SJÁ SÉRMYND 03/400
 - D: TON200 VINKLAR. SJÁ SÉRMYND 04/400
 - E: TTF 200 VINKLAR. SJÁ SÉRMYND 05/400
 - F: PLATA 100x200x3. SJÁ SÉRMYND 06/400
 - G: PLATA 140x400x3. SJÁ SÉRMYND 07/400
 - H: WHT 440 VINKLAR. SJÁ SÉRMYND 08/400
 - I: TTV240 VINKLAR. SJÁ SÉRMYND 09/400

K1-K17: SJÁ TEIKN. B410

NR.	BREYTING	DAGS	TEIK	HANN	RÝNT	SAMP
A	VERKTEIKNING	2019-06-06	MM	MM	JDF	JDF

DAGS: F.H. VERKFRÆÐISTOFA REYKJAVÍKUR
JÓN ÞÓR FINNBOGASON - KT: 200977-5059

DAGS: SAMRÆMINGARHÖNNUNUR/HÖNNUNARSTJÓRI:
MBE 25027+2657

**Verkfræðistofa
REYKJAVÍKUR**
FÍSKISLÖB 75, 101, REYKJAVÍK KT: 560415-0600

VERK:
Malarskarð 22
Hafnarfirði

TEIKNING:
BURÐARVIRKI
SND B-B

VERKNR.: 1914	MKV.: 125
TEIKNAD: DAGS:	YFIRFARID: JDF
HANNAD: MM	ÚTGÁFA NR.: A
DAGS: 2019-06-06	TEIKNING NR.: B201

©Öll rétt og öllin teikningar, að hluta eða í heild er hald skráð og er höfundur.