


SNID D-D

Samþykkt þann  
25 JUN 2019  
Byggingarfulltrúinn í Hafnarfirði  
F.h. Sigurður Steinar Jónsson

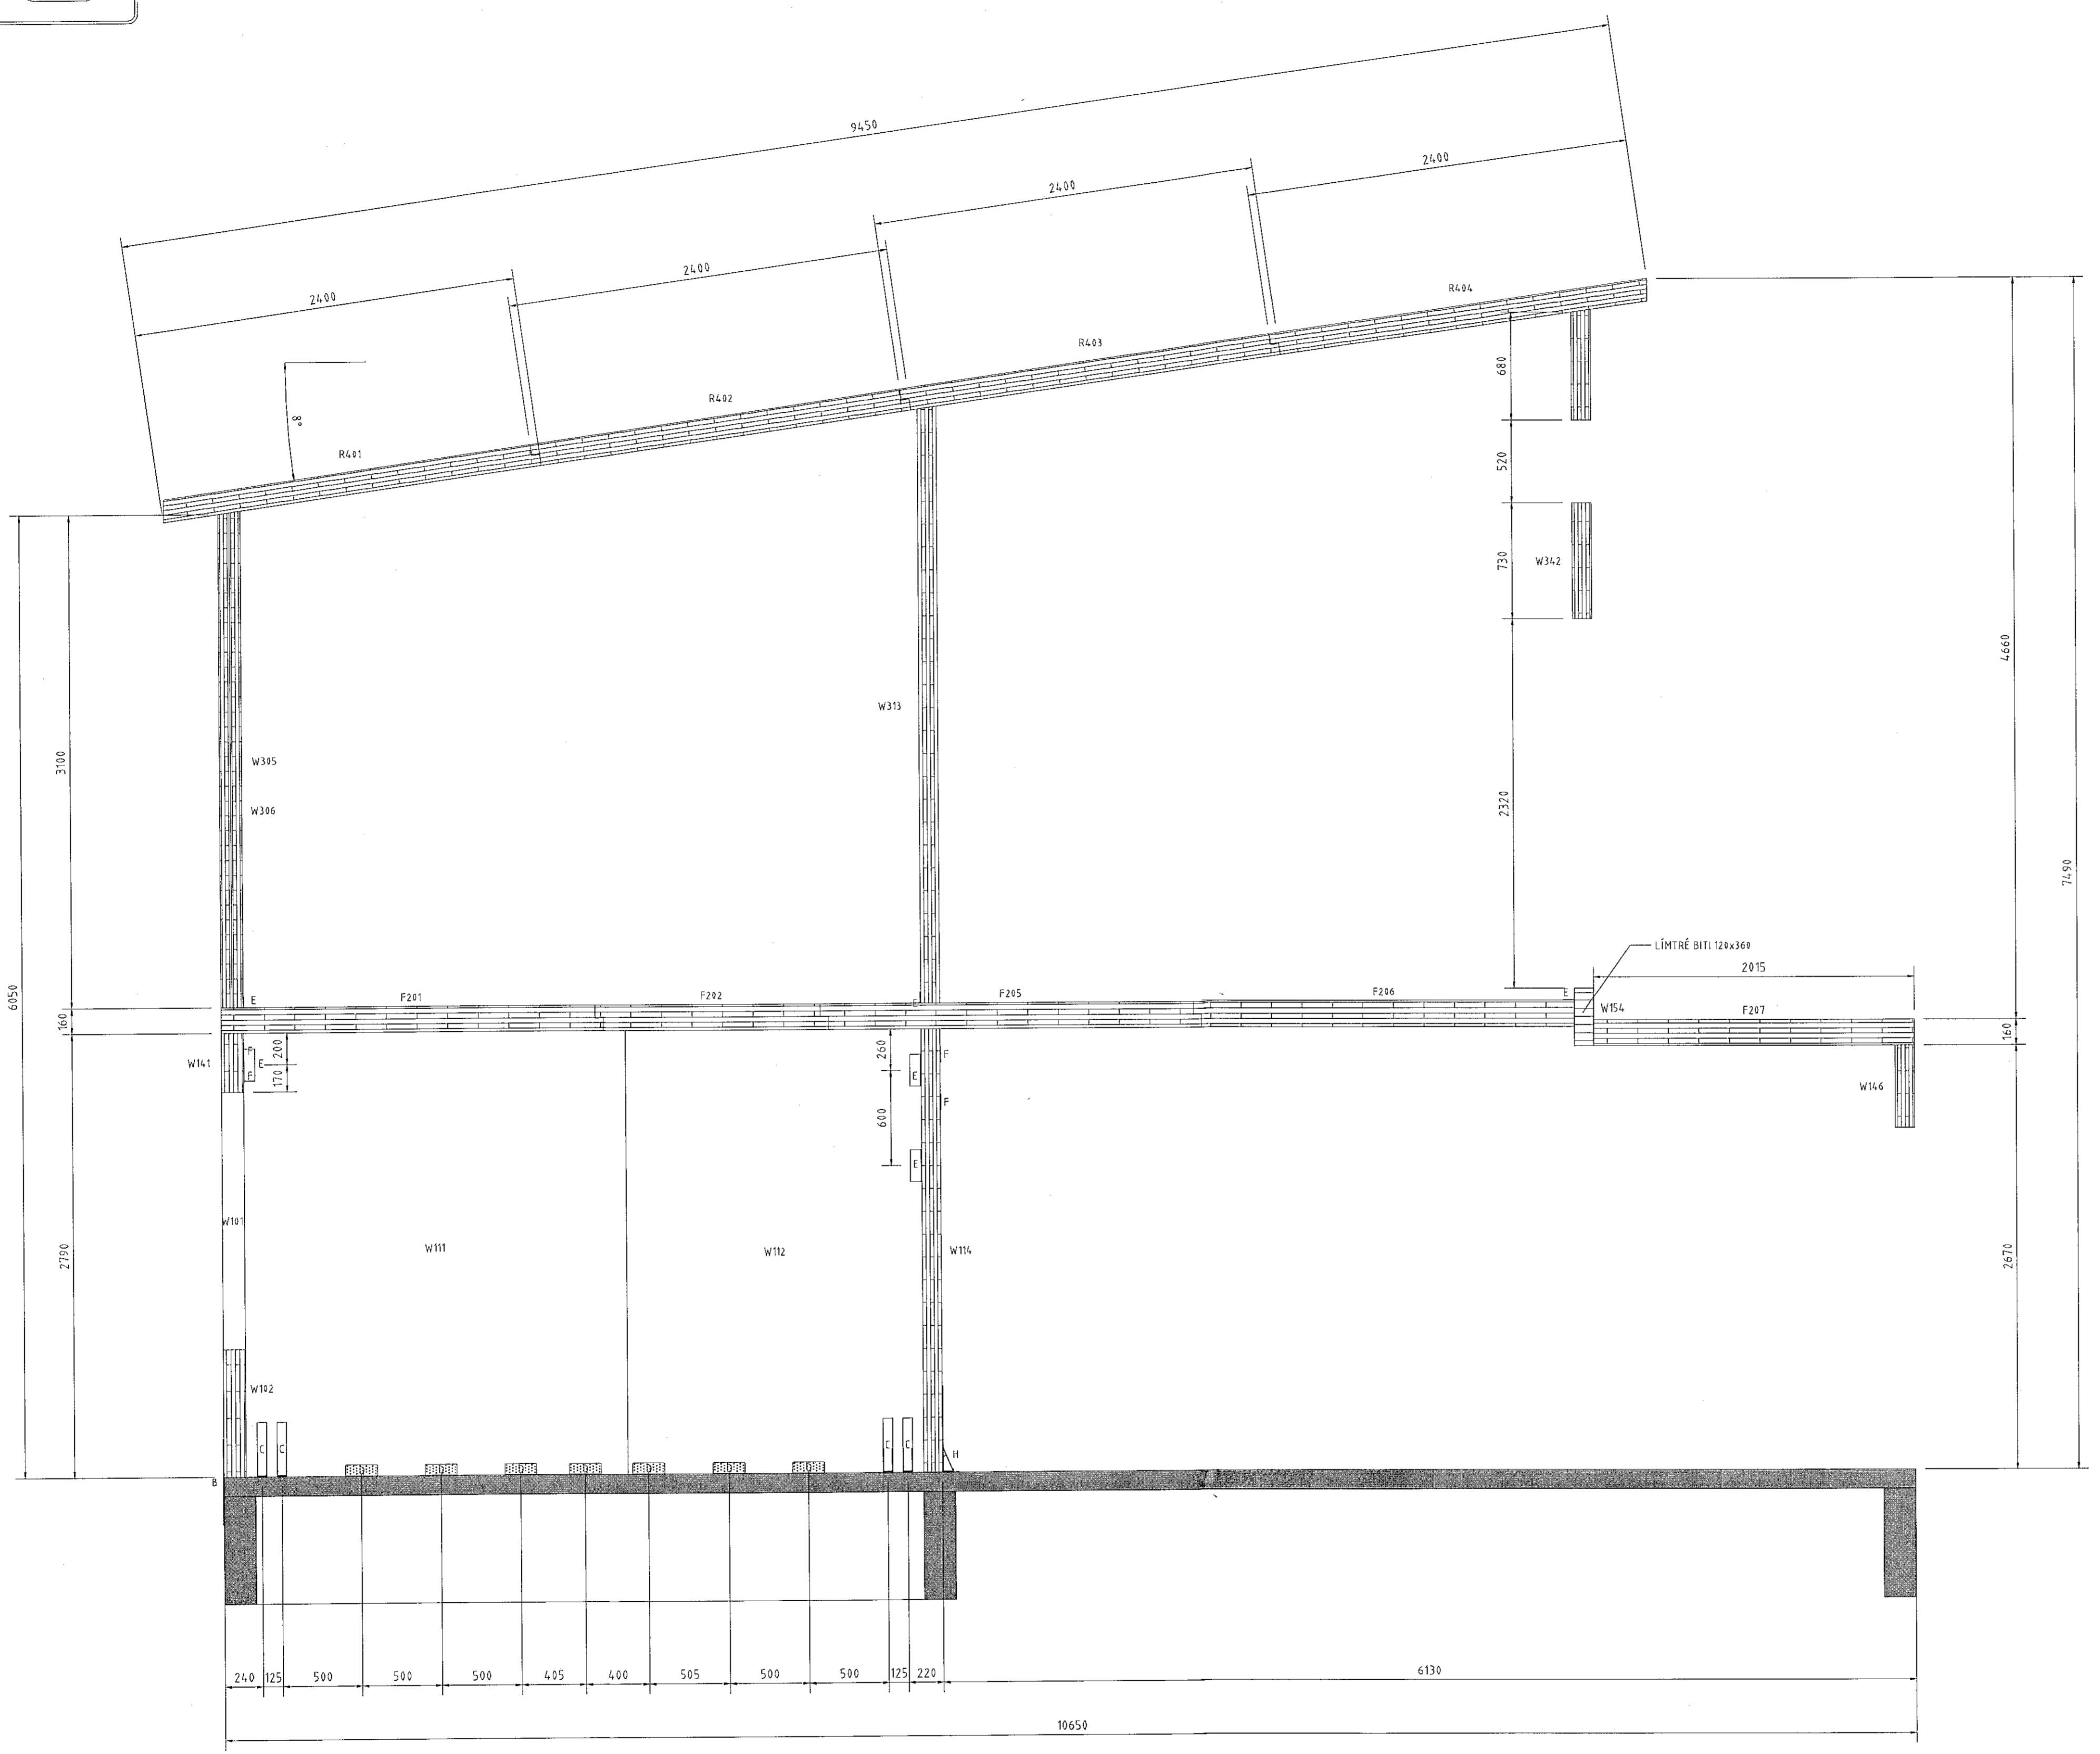

- SKÝRINGAR:
- ALMENNAR SKÝRINGAR SJÁ TEIKNINGU B 001 og B002
  - ALLT EFNI OG ÖLL VINNA SKAL VERA Í SAMRÆMI VIÐ GILDANDI STAÐLA OG REGLUGERDIR
  - ÖLL MÁL ERU Í MILLIMETRUM
  - VEGGEININGAR ERU: CLT 100mm, CLT 120mm, CLT 140 Í FLOKKI C24
  - MILLIGÖLF EININGAR ERU: CLT 160 mm L5S Í FLOKKI C24
  - ÞAKNINGAR ERU: CLT 140 mm L5S Í FLOKKI C24
  - ALLT TIMBUR ER Í FLOKKI T1 (C18)
  - LÍMTRÉS BITAR ERU Í FLOKKI GL28H
  - LEGGJA SKAL TJÖRUPAPPA Á MILLI STEYPU OG REIMA / VEGGJA
  - ALLT STÁLVIRKI SKAL VERA S235JR SKV. ÍST EN 10025:1990+A1:1993.
  - YFIRBORÐSMEDHÖNDLUN SKAL UPPFYLLA „CORROSION CLASS“ C3 SKV. ÍST EN ISO 12944-2 EÐA TÆRINGARFLOKK 2 SKV.
  - BYGGINGAREGLUGERÐ
  - ÞAR SEM EKKI ER MERKT DEILI SKAL NOTA SAMBÆRILEGT

- FESTINGAR:
- A: TCP 200. SJÁ SÉRMYND 01/400
  - B: WHT 540 PLATA. SJÁ SÉRMYND 02/400
  - C: WHT 340 VINKLAR. SJÁ SÉRMYND 03/400
  - D: TCN200 VINKLAR. SJÁ SÉRMYND 04/400
  - E: TTF 200 VINKLAR. SJÁ SÉRMYND 05/400
  - F: PLATA 100x200x3. SJÁ SÉRMYND 06/400
  - G: PLATA 140x400x2. SJÁ SÉRMYND 07/400
  - H: WHT 440 VINKLAR. SJÁ SÉRMYND 08/400
  - I: TTV240 VINKLAR. SJÁ SÉRMYND 09/400

K1-K17: SJÁ TEIKN. B410

DAGS: F.H. VERKFRÆÐISTOFA REYKJAVÍKUR:  
JÓN ÞÓR EINHÖGASON - KT: 200977-5059

DAGS: SAMRÆMINGARHÖNNUNUR/HÖNNUNARSTJÓRI:  
MRE 2512772659

**Verkfræðistofa  
REYKJAVÍKUR**  
FISKIÐ 75, 101, REYKJAVÍK KT: 560415-0600

VERK:  
**Malarskarð 22**  
Hafnarfirði

TEIKNING:  
BURÐARVIRKI  
SNID D-D

VERKNR.: 1914	MKV.: 125	
TEIKNAD: MM	HANNAD: MM	YFRIFARID: JPF
DAGS: 2019-06-06	TEIKNING NR.: B203	ÚTGÁFA NR.: A

NR.	BREYTING	DAGS	TEIKNING	HANN	RÝNT	SAMP
A	VERKTEIKNING	2019-06-06	MM	MM	JPF	JPF

©Öll rétt og skilmálin höfðu, að hluta eða í heild er hald skilríkja þess höfundar