


SNĐ E-E Mkv. 125

Samþykkt þann
25 JUN 2019
Byggingarfulltrúinn í Hafnarfirði
F.h. Sigurður Steinar Jónsson

- SKÝRINGAR:
- ALMENNAR SKÝRINGAR SJÁ TEIKNINGU B 001 OG B002
 - ALLT EFNÍ OG ÖLL VINNA SKAL VERA Í SAMRÆMI VÍÐ GILDANDI STAÐLA OG REGLUGERÐIR
 - ÖLL MÁL ERU Í MILLIMETURM
 - VEGGEININGAR ERU: CLT 100mm, CLT 120mm, CLT 140 Í FLOKKI C24
 - MILLIGÖLF EININGAR ERU: CLT 160 mm L55 Í FLOKKI C24
 - ÞAKEININGAR ERU: CLT 140 mm L55 Í FLOKKI C24
 - ALLT TIMBUR ER Í FLOKKI T1 (C18)
 - LÍMTRES BITAR ERU Í FLOKKI GL28H
 - LEGGJA SKAL TJÓRUPAPPA Á MILLI STEYPU OG REIMA Í VEGGJA
 - ALLT STÁLVIKRI SKAL VERA S235JR SKV. ÍST EN 10025:1990+A1:1993.
 - YFIRBORÐSMEDHÖNDLUN SKAL UPPFYLLA „CORROSION CLASS“ C3 SKV. ÍST EN ISO 12944-2 EBA TÆRINGARFLOKK 2 SKV. BYGGINGAREGLUGERÐ
 - ÞAR SEM EKKI ER MERT DEILI SKAL NOTA SAMBÆRILEGT

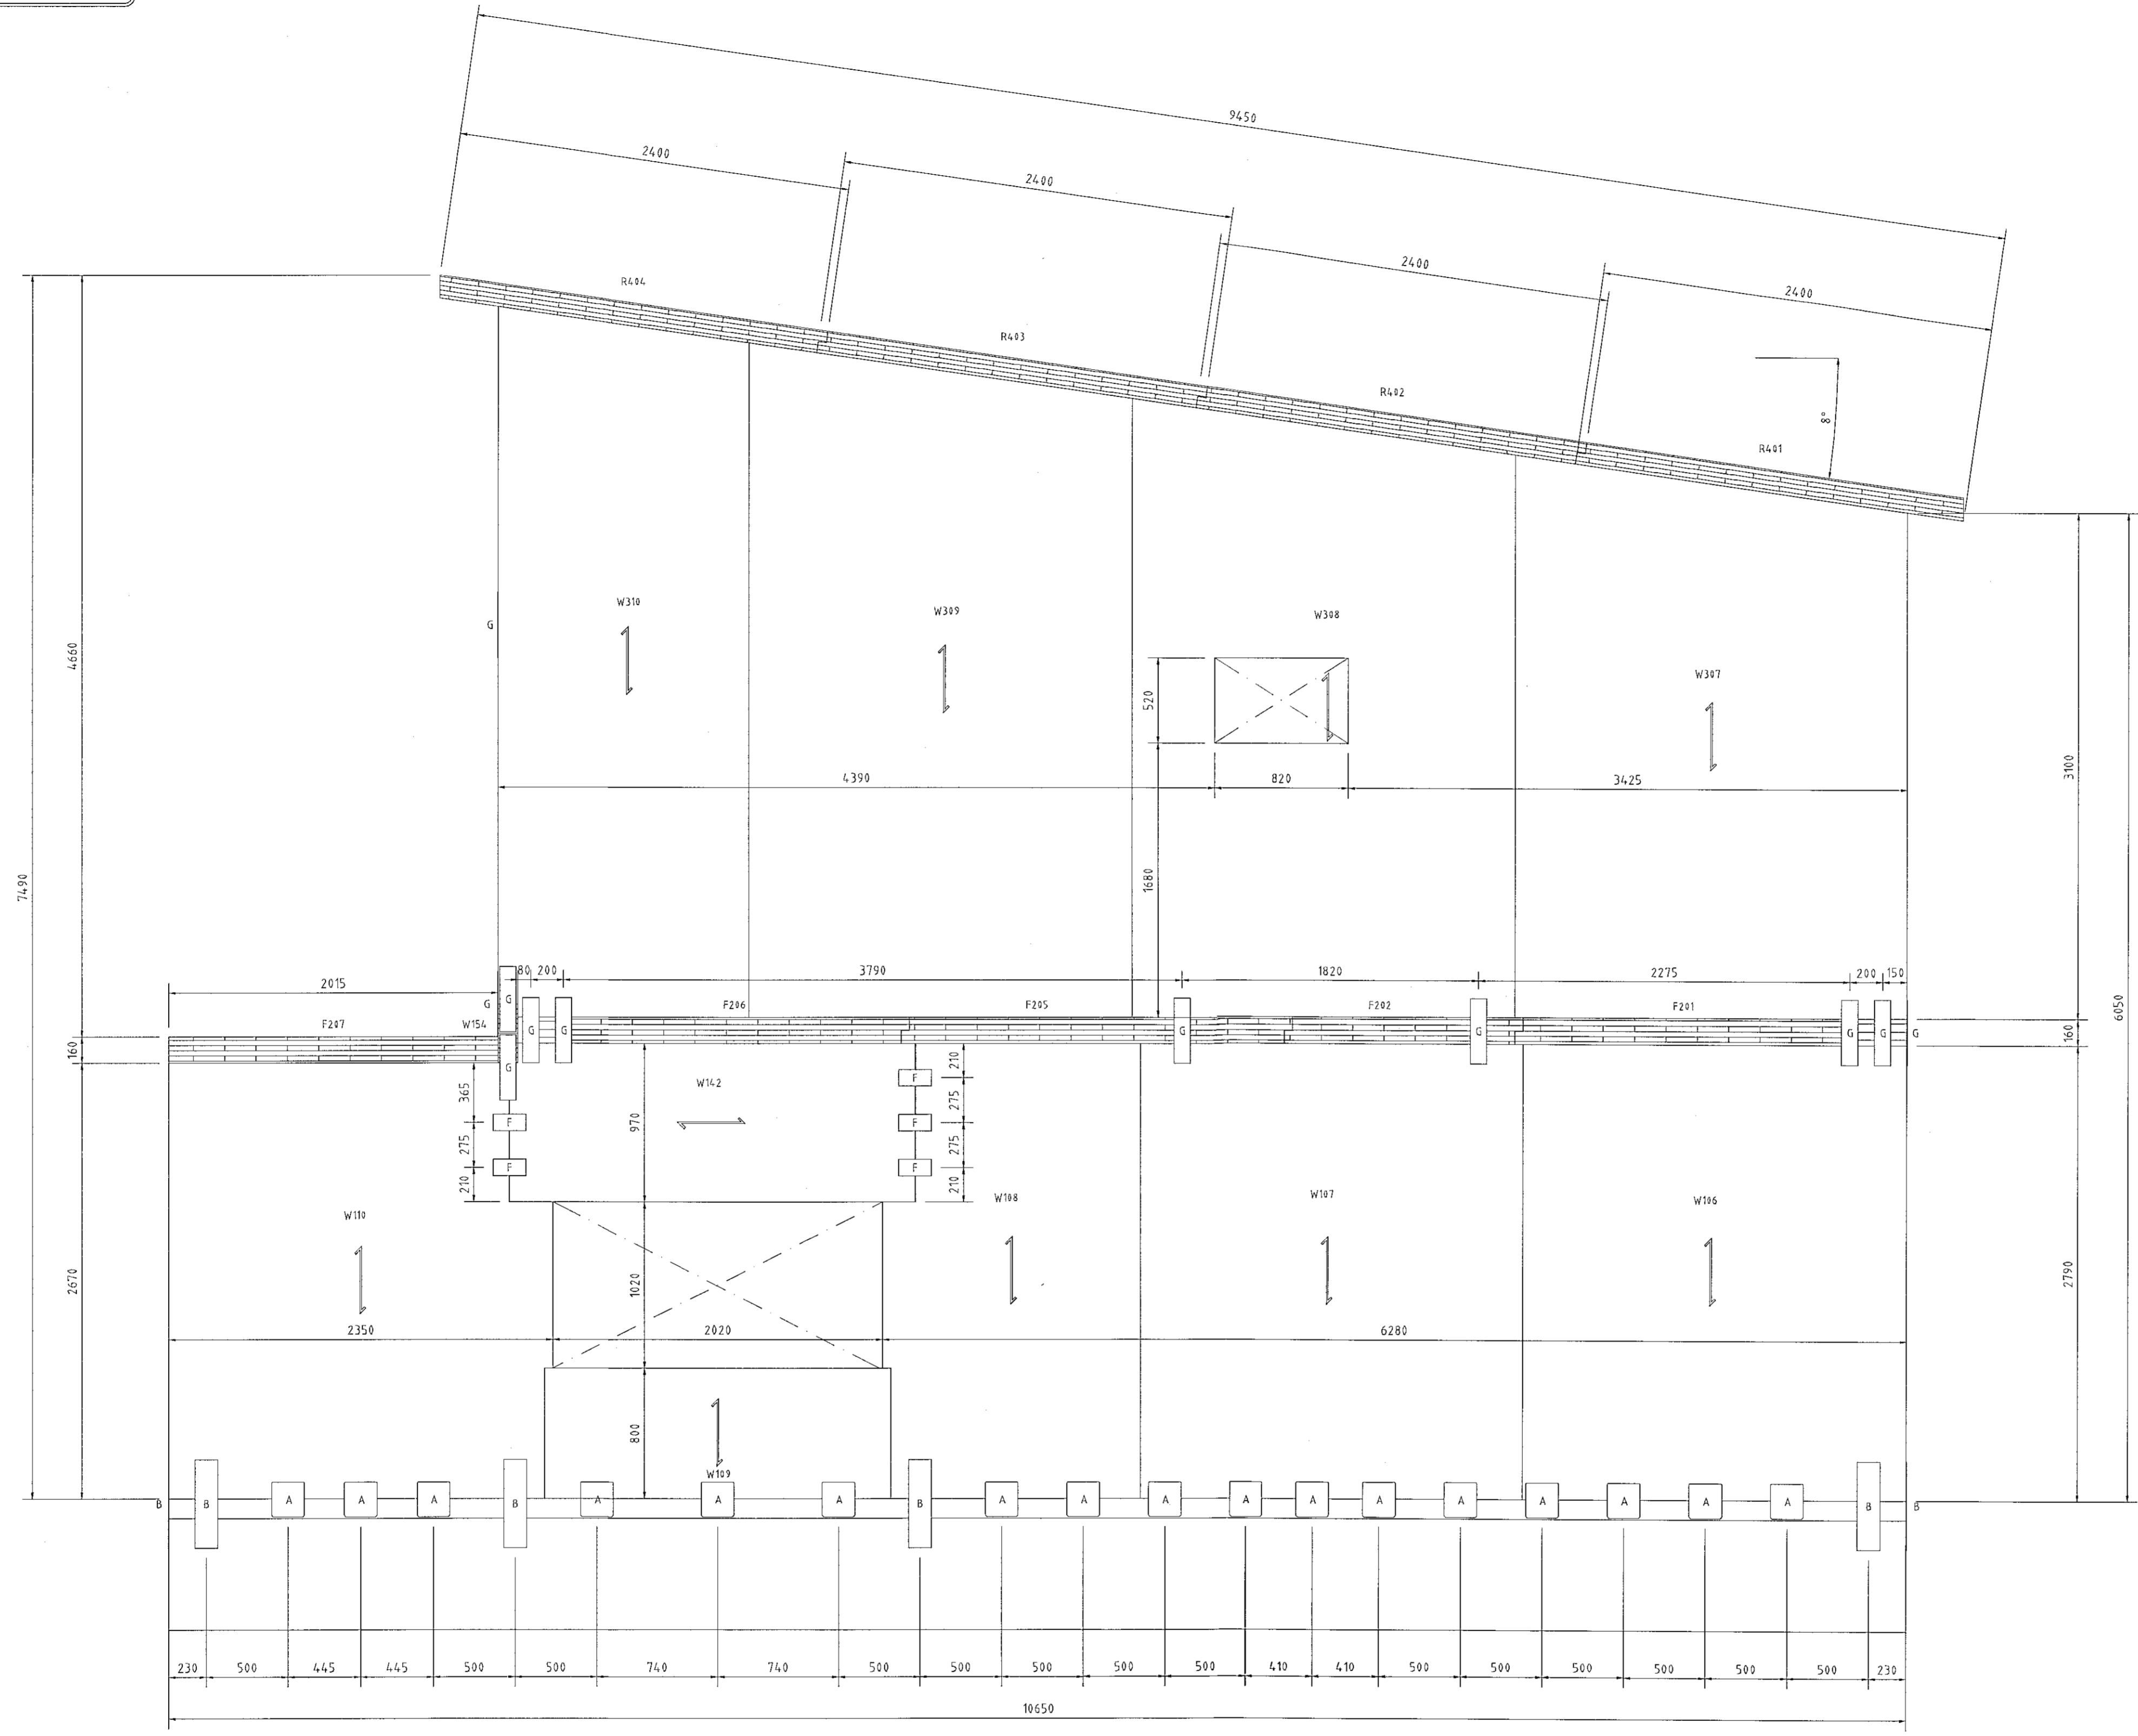

- FESTINGAR:
- A: TÖP 200. SJÁ SÉRMYND 01/400
 - B: WHT 540 PLATA. SJÁ SÉRMYND 02/400
 - C: WHT 340 VINKLAR. SJÁ SÉRMYND 03/400
 - D: TCN200 VINKLAR. SJÁ SÉRMYND 04/400
 - E: TTF 200 VINKLAR. SJÁ SÉRMYND 05/400
 - F: PLATA 100x200x3. SJÁ SÉRMYND 06/400
 - G: PLATA 140x400x2. SJÁ SÉRMYND 07/400
 - H: WHT 440 VINKLAR. SJÁ SÉRMYND 08/400
 - I: TTV240 VINKLAR. SJÁ SÉRMYND 09/400

K1-K17: SJÁ TEIKN. B410

NR.	BREYTING	DAGS	TEIKN.	HANN.	RÝNT	SAMB.
A	VERKTEIKNING	2019-06-06	MM	MM	JPF	JPF

DAGS:	F.H. VERKFRÆÐISTOFA REYKJAVÍKUR JÓN ÞÓRVARÐSSON - KT: 200977-5059	
DAGS:	SAMRÆMINGARHÖNNUNUR/HÖNNUNARST.JÓRI MBE 25/227 2659	
Verkfræðistofa REYKJAVÍKUR		
FISKISLÓÐ 75, 101, REYKJAVÍKI KT: 5604-15-0600		
VERK: Malarskarð 22 Hafnarfirði		
TEIKNING: BURÐARVIKRI SNĐ E-E		
VERKNR. 1914	MKV. 125	
TEIKNAD. MM	HANNAÐ. MM	YFIRFARID. JPF
DAGS: 2019-06-06	TEIKNING NR. B204	ÚTGÁFA NR.: A

© Öll rétt og öflun birtuátt, að hluta eða í heild er það skráð og lögð til hluta.