


SND 3-3 Mkv. 125

Samþykkt þann
25 JUN 2019
Byggingarfulltrúinn í Hafnarfirði
F.h. Sigurður Steinar Jónsson

SKÝRINGAR:

- ALMENNAR SKÝRINGAR SJÁ TEIKNINGU B 001 og B002
- ALLT EFNÍ OG ÖLL VINNA SKAL VERA Í SAMRÆMI VIÐ GILDANDI STÁÐLA OG REGLUGERÐIR
- ÖLL MÁL ERU Í MILLIMETRUM
- VEGGEININGAR ERU: CLT 100mm, CLT 120mm, CLT 140 Í FLOKKI C24
- MILLIGÖLF EINIINGAR ERU: CLT 160 mm L5S Í FLOKKI C24
- ÞAKEININGAR ERU: CLT 140 mm L5S Í FLOKKI C24
- ALLT TIMBUR ER Í FLOKKI T1 (C18)
- LÍMTRÉS BITAR ERU Í FLOKKI GL28H
- LEGGJA SKAL TJÓRUPAPPA Á MILLI STEYPU OG REIMA / VEGGJA
- ALLT STÁLVIKRI SKAL VERA S235JR SKV. ÍST EN 10025:1990+A1:1993.
- YFIRBORÐSMEDHÖNDLUN SKAL UPPTYLLA „CORROSION CLASS“ C3 SKV. ÍST EN ISO 12944-2 EDA TÆRINGARFLOKK 2 SKV. BYGGINGAREGLUGERÐ
- ÞAR SEM EKKI ER MERKT DEILI SKAL NOTA SAMBÆRILEGT

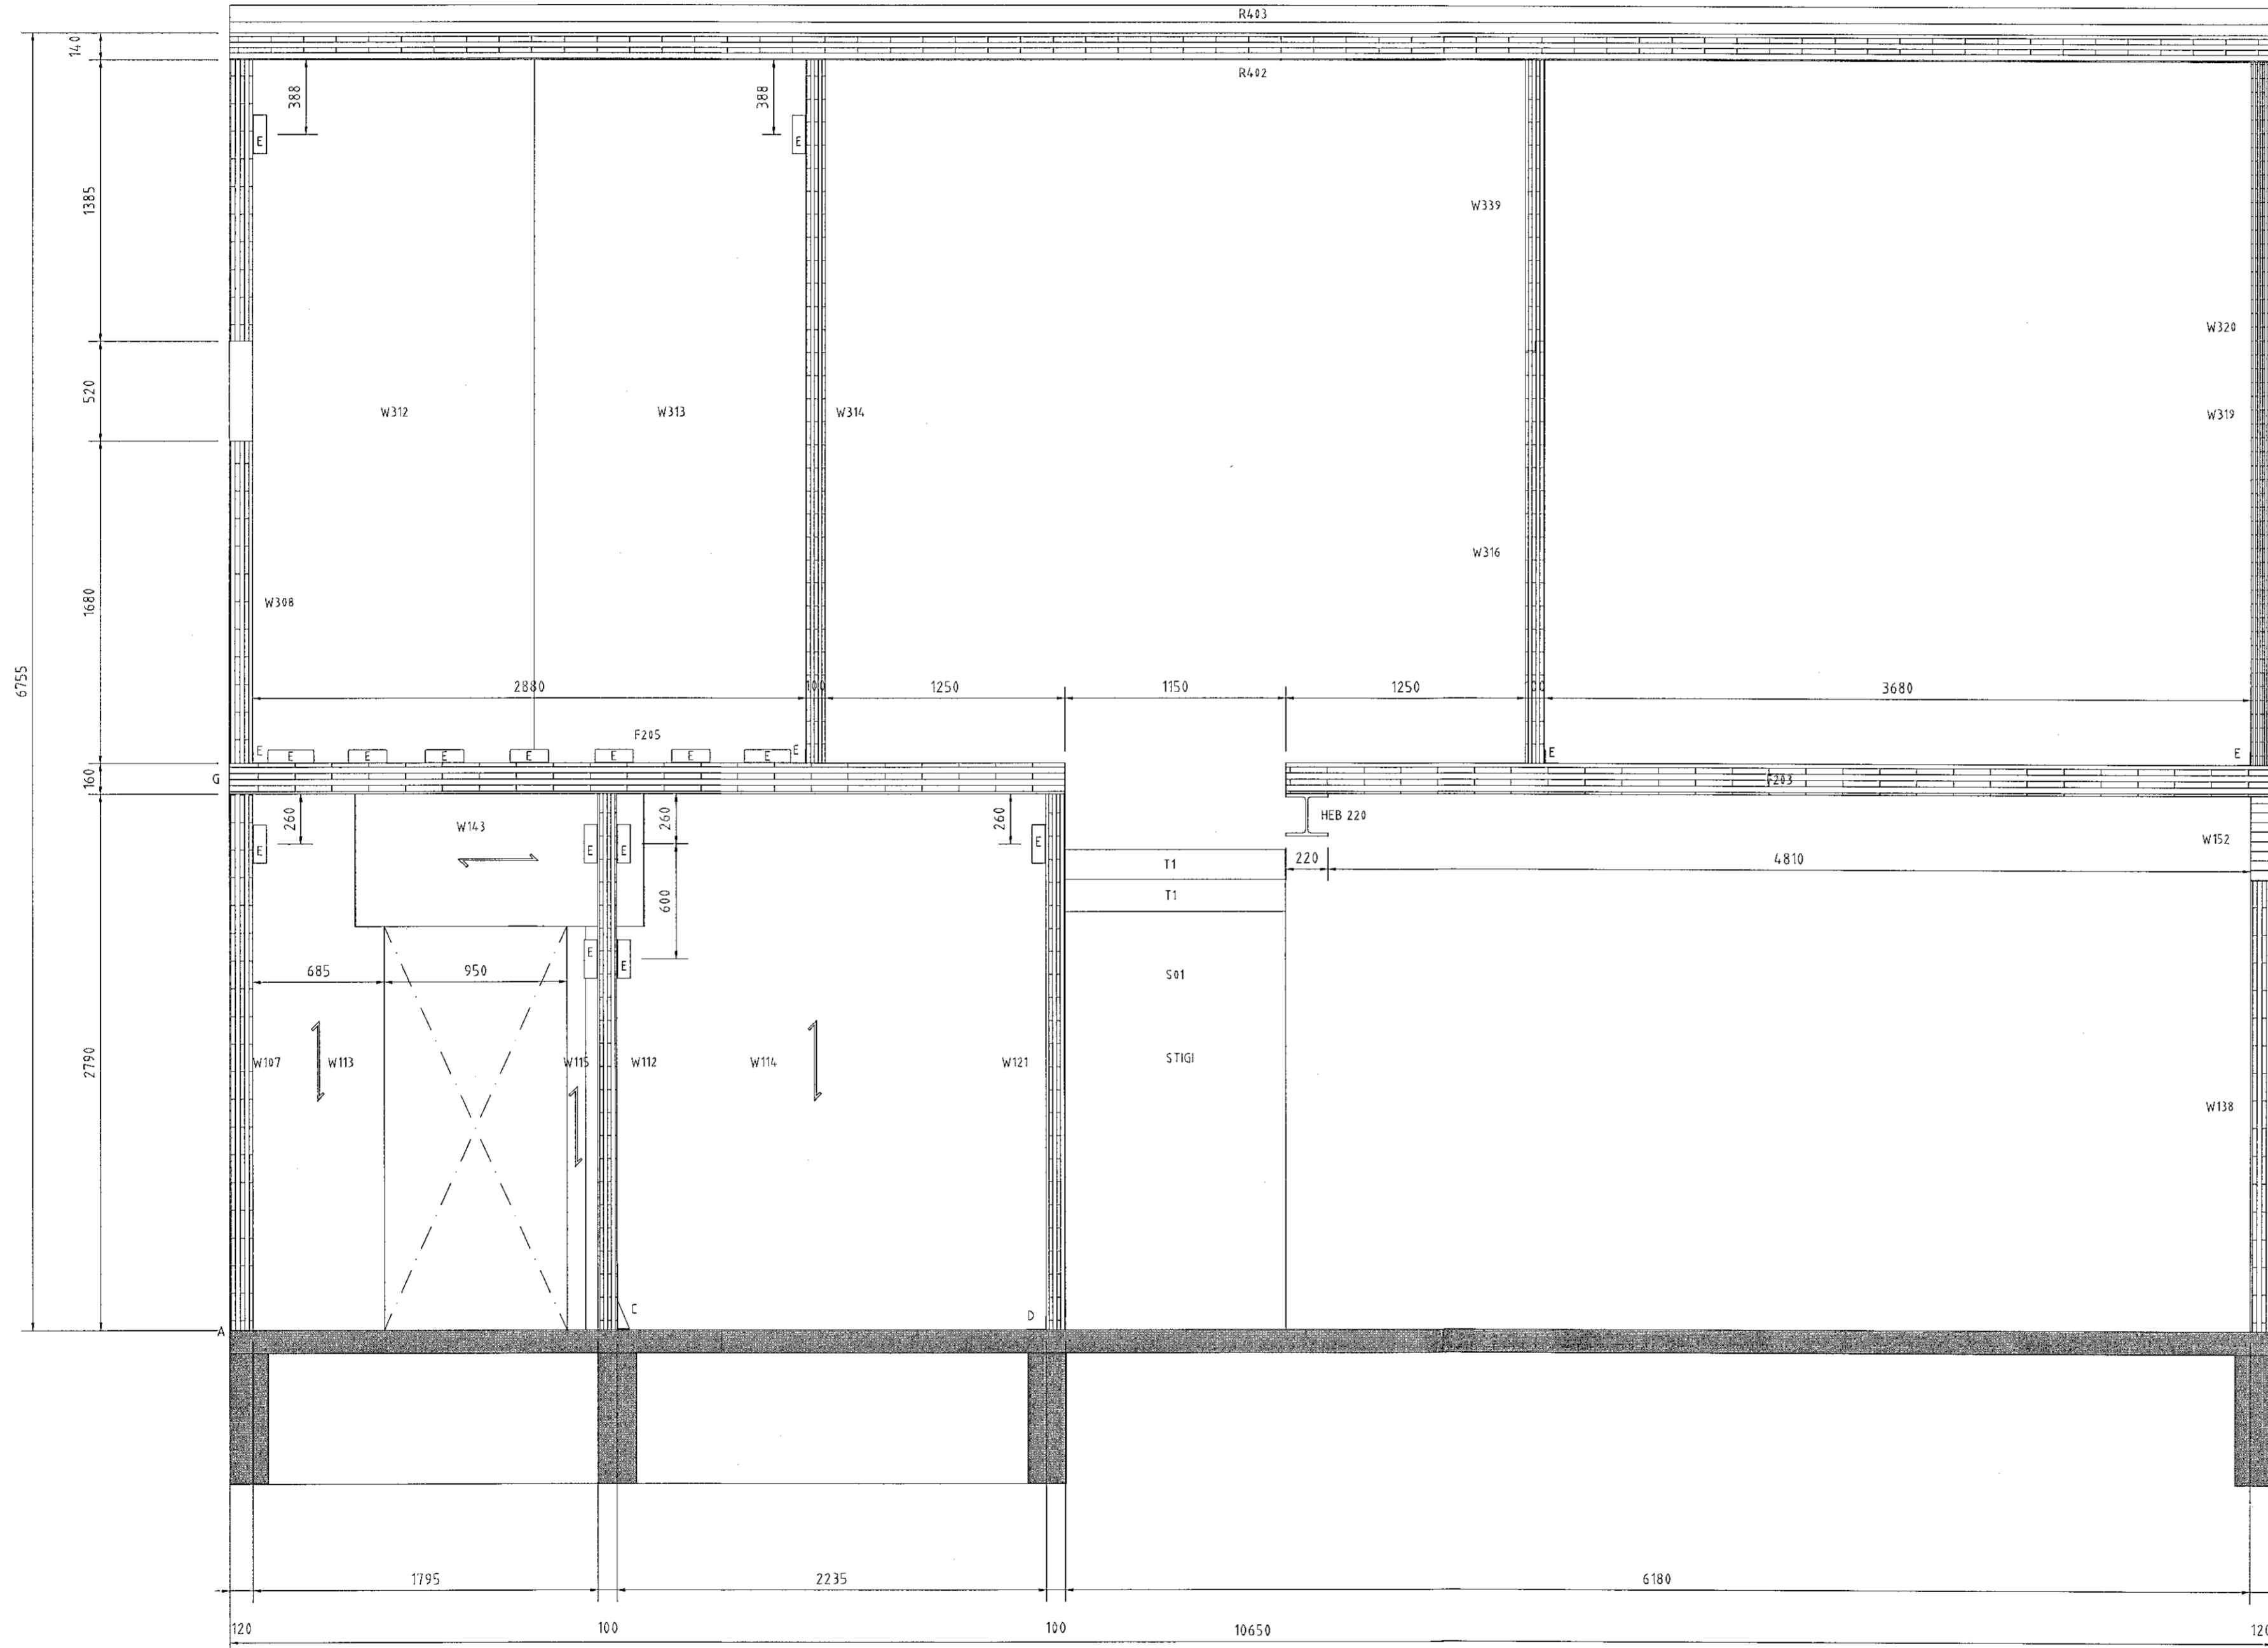

- FESTINGAR:
- A: TCP 200. SJÁ SÉRMYND 01/400
 - B: WHT 540 PLATA. SJÁ SÉRMYND 02/400
 - C: WHT 340 VINKLAR. SJÁ SÉRMYND 03/400
 - D: TCN200 VINKLAR. SJÁ SÉRMYND 04/400
 - E: TTF 200 VINKLAR. SJÁ SÉRMYND 05/400
 - F: PLATA 100x200x3. SJÁ SÉRMYND 06/400
 - G: PLATA 140x400x2. SJÁ SÉRMYND 07/400
 - H: WHT 440 VINKLAR. SJÁ SÉRMYND 08/400
 - I: TTV240 VINKLAR. SJÁ SÉRMYND 09/400

K1-K17: SJÁ TEIKN. B410

NR.	BREYTING	DAGS	TEIKN	HANN	RÝNT	SAMB.
A	VERKTEIKNING	2019-06-06	MM	MM	JDF	JDF

DAGS: F.H. VERKFRÆÐISTOFA REYKJAVÍKUR.
JÓN ÞÓR EYNNÓGASON - KT: 200977-5069

DAGS: SAMRÆMINGARÁBNUNUBUR/HÖNNUNARSTJÓRI:
LJBE 251277 2657

Verkfræðistofa REYKJAVÍKUR
FISKISLÓÐ 75, 101, REYKJAVÍK KT: 560415-0600

VERK:
Malarskarð 22
Hafnarfirði

TEIKNING:
BURÐARVIRKI
SND 2-2

VERKNR.: 1914	MKV.: 125
TEIKNAD: MM	HANNAD: MM
DAGS: 2019-06-06	TEIKNING NR: B206
	ÚTGÁFA NR: A