




Samþykkt þann  
 19 JUN 2019  
 Byggingarfulltrúinn í Hafnarfirði  
 F.h. Sigurður Steinar Jónsson

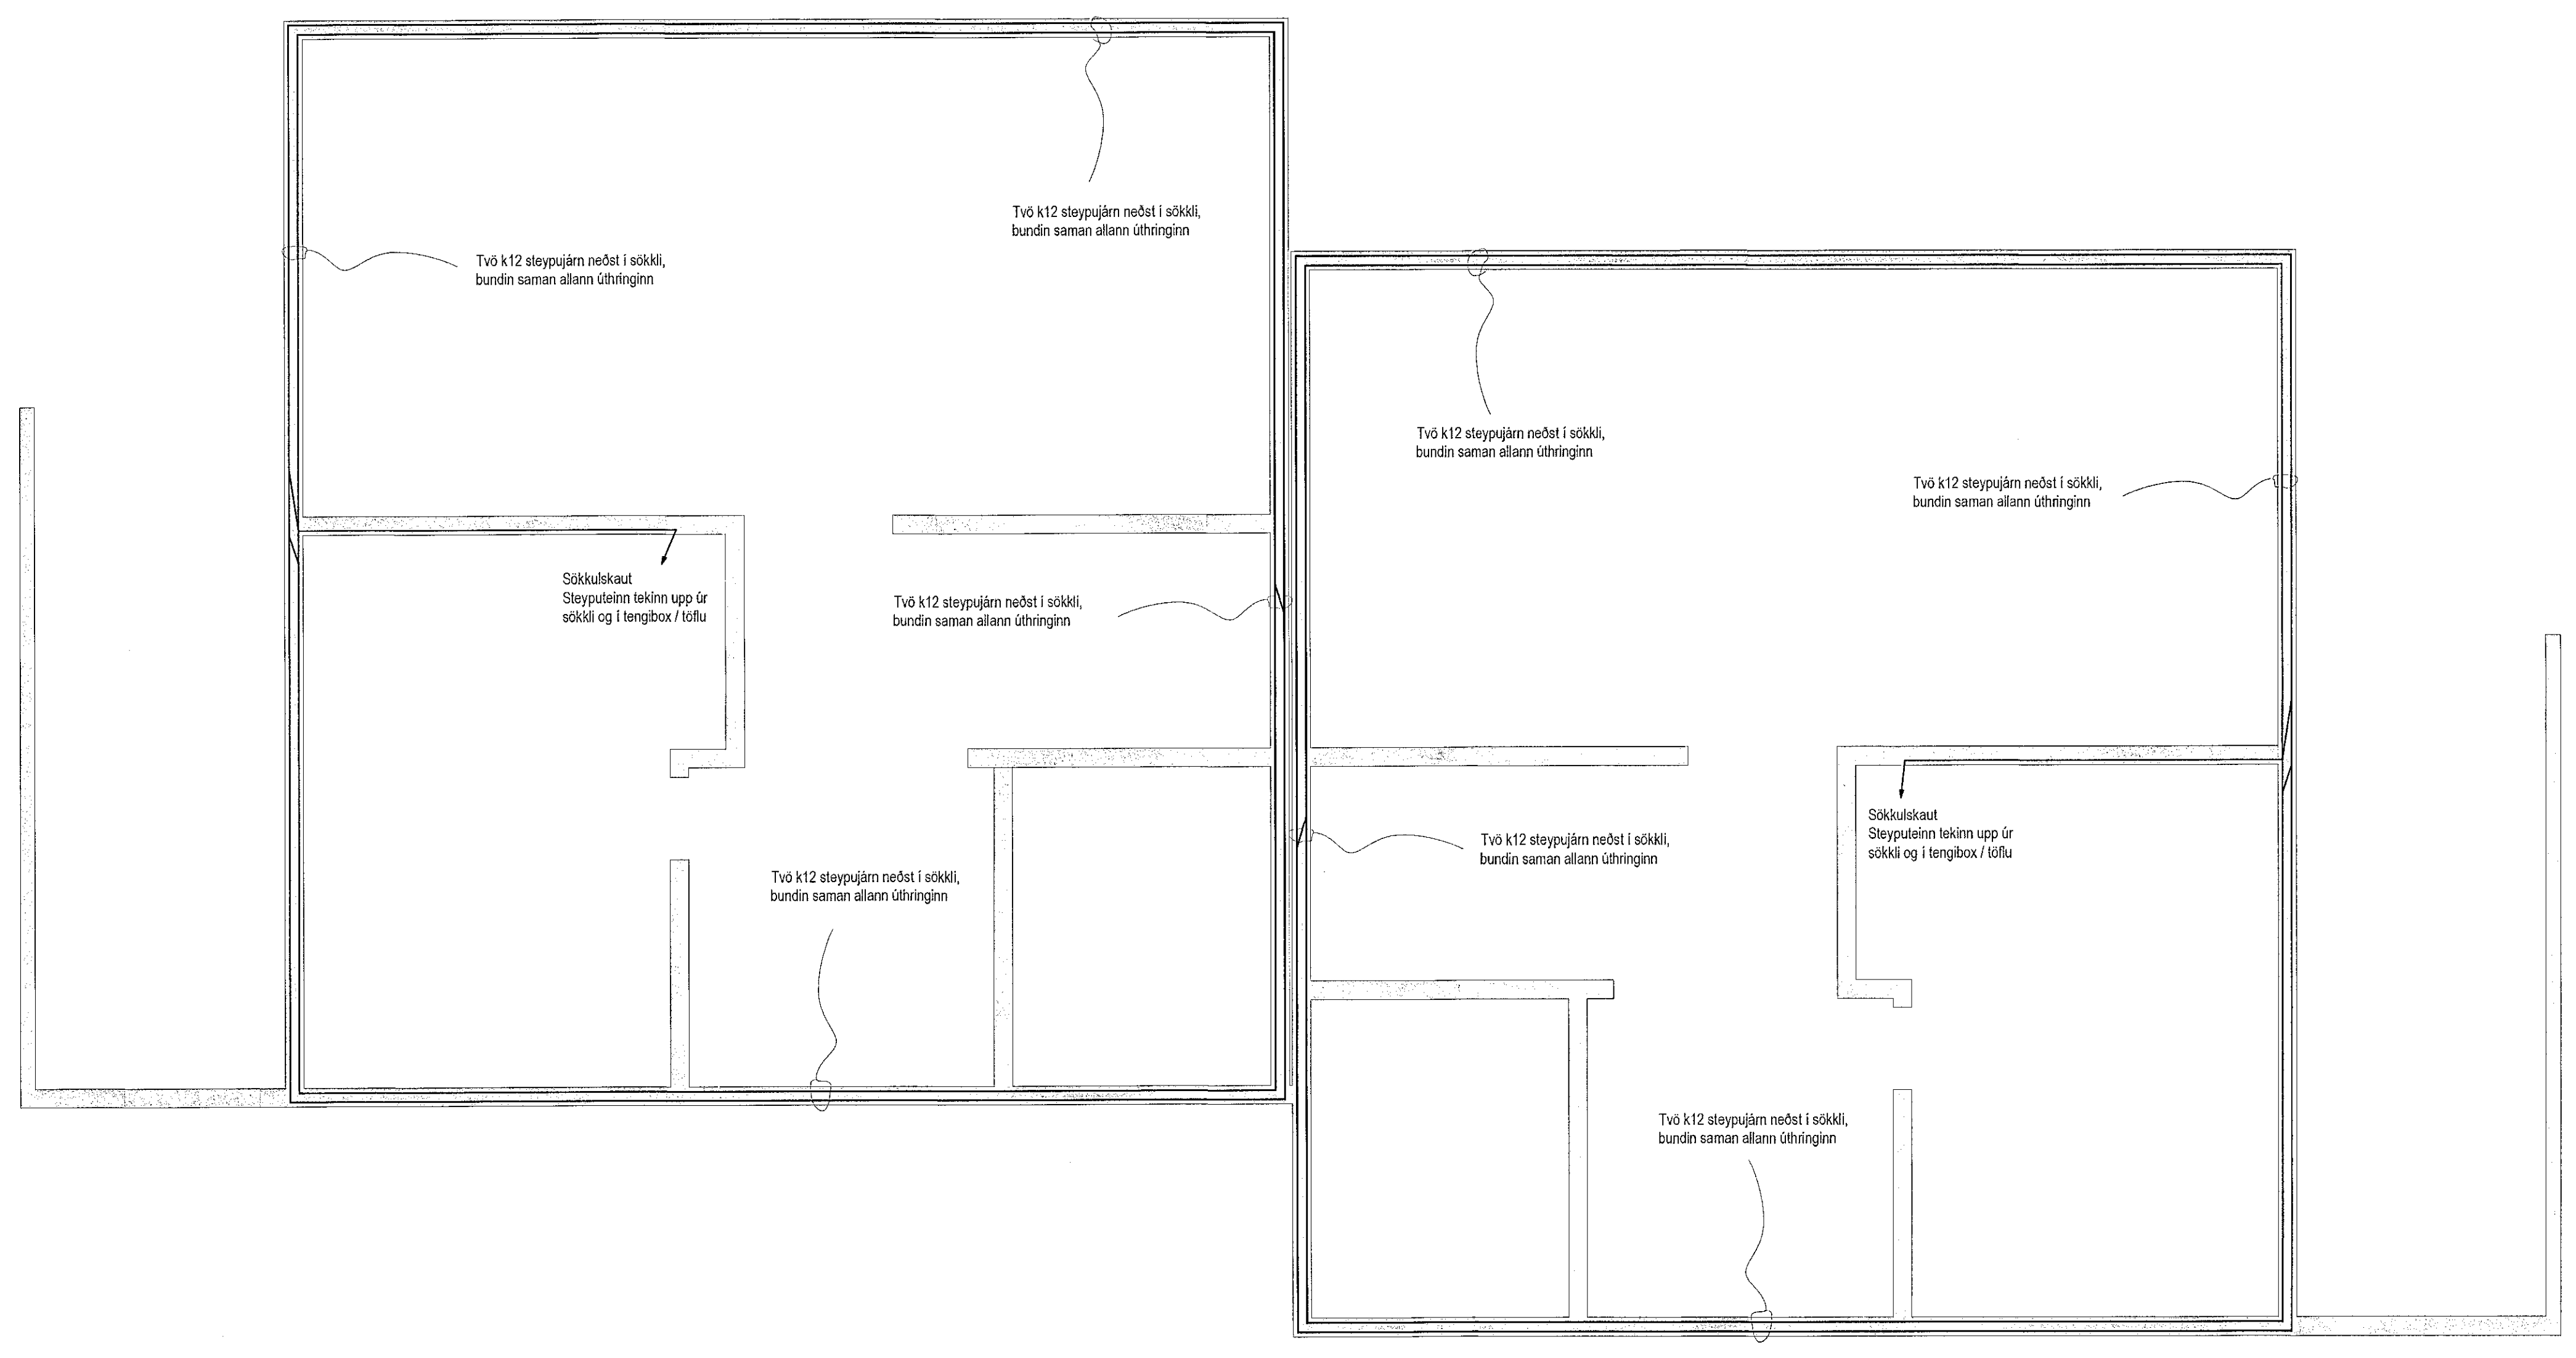

Spennujöfnun

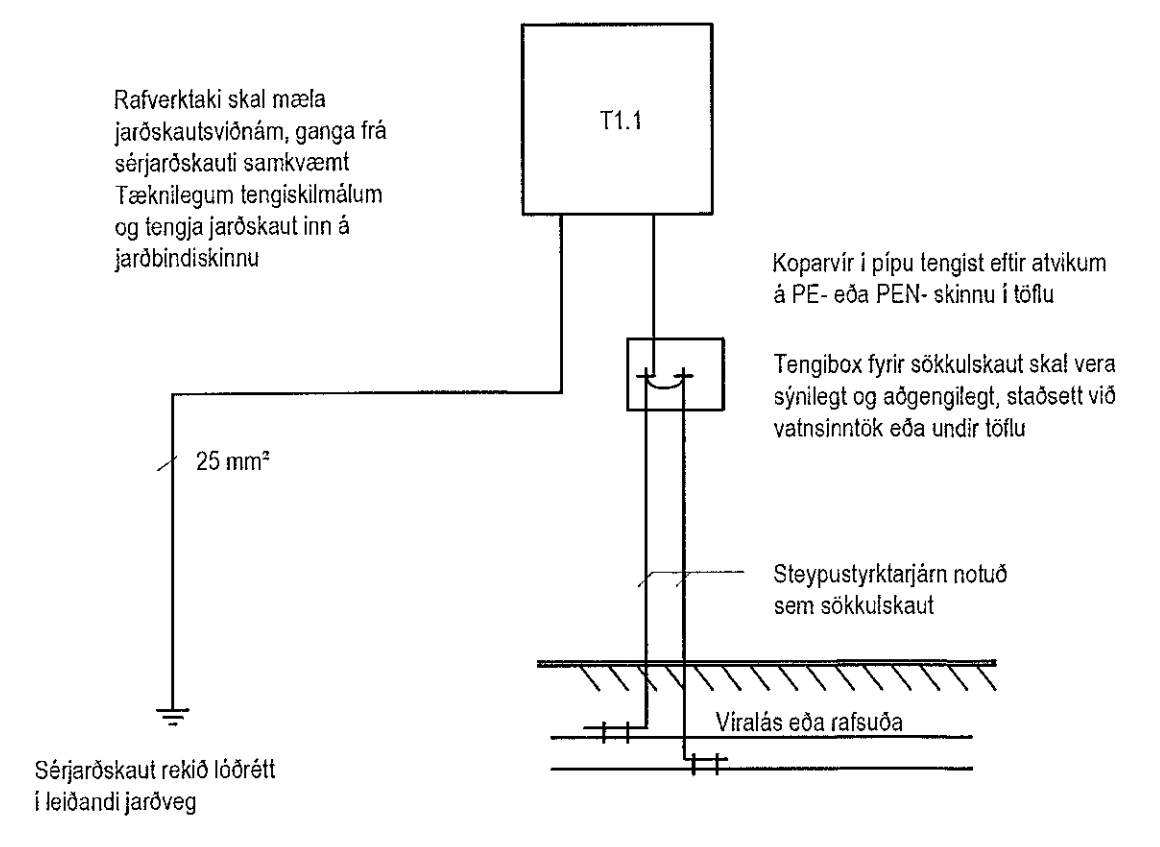

Snið í sökkulvegg

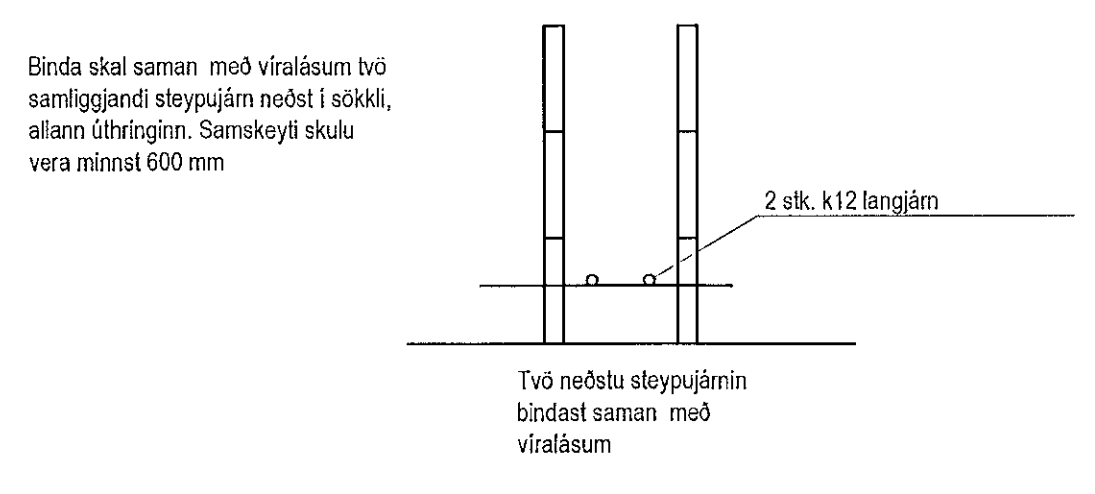

Hannað:  
 Gísli Árnason

Yfirfarir:  
 GÁ

Samþ: GÁ Kennital: 190661-3939

Aðalhönnuður:  
 Gísli Árnason  
 Sigurður Steinar Jónsson H. 0208843637

Parhús  
 Möbergsskaró 1-3  
 221 Hafnarfirði

Sökkulskaut, spennujöfnun  
 1  
 Mkv. 1:50

06-19  
 011301 A  
 7. júní 2019

12 11 10 9 8 7 6 5 4 3 2 1

H  
G  
F  
E  
D  
C  
B  
A

12 11 10 9 8 7 6 5 4 3 2 1

H  
G  
F  
E  
D  
C  
B  
A

Frumrit A1