




Samþykkt þann
 19 JUN 2019
 Byggingarfulltrúinn í Hafnarfirði
 F.h. Sigurður Steinar Jónsson

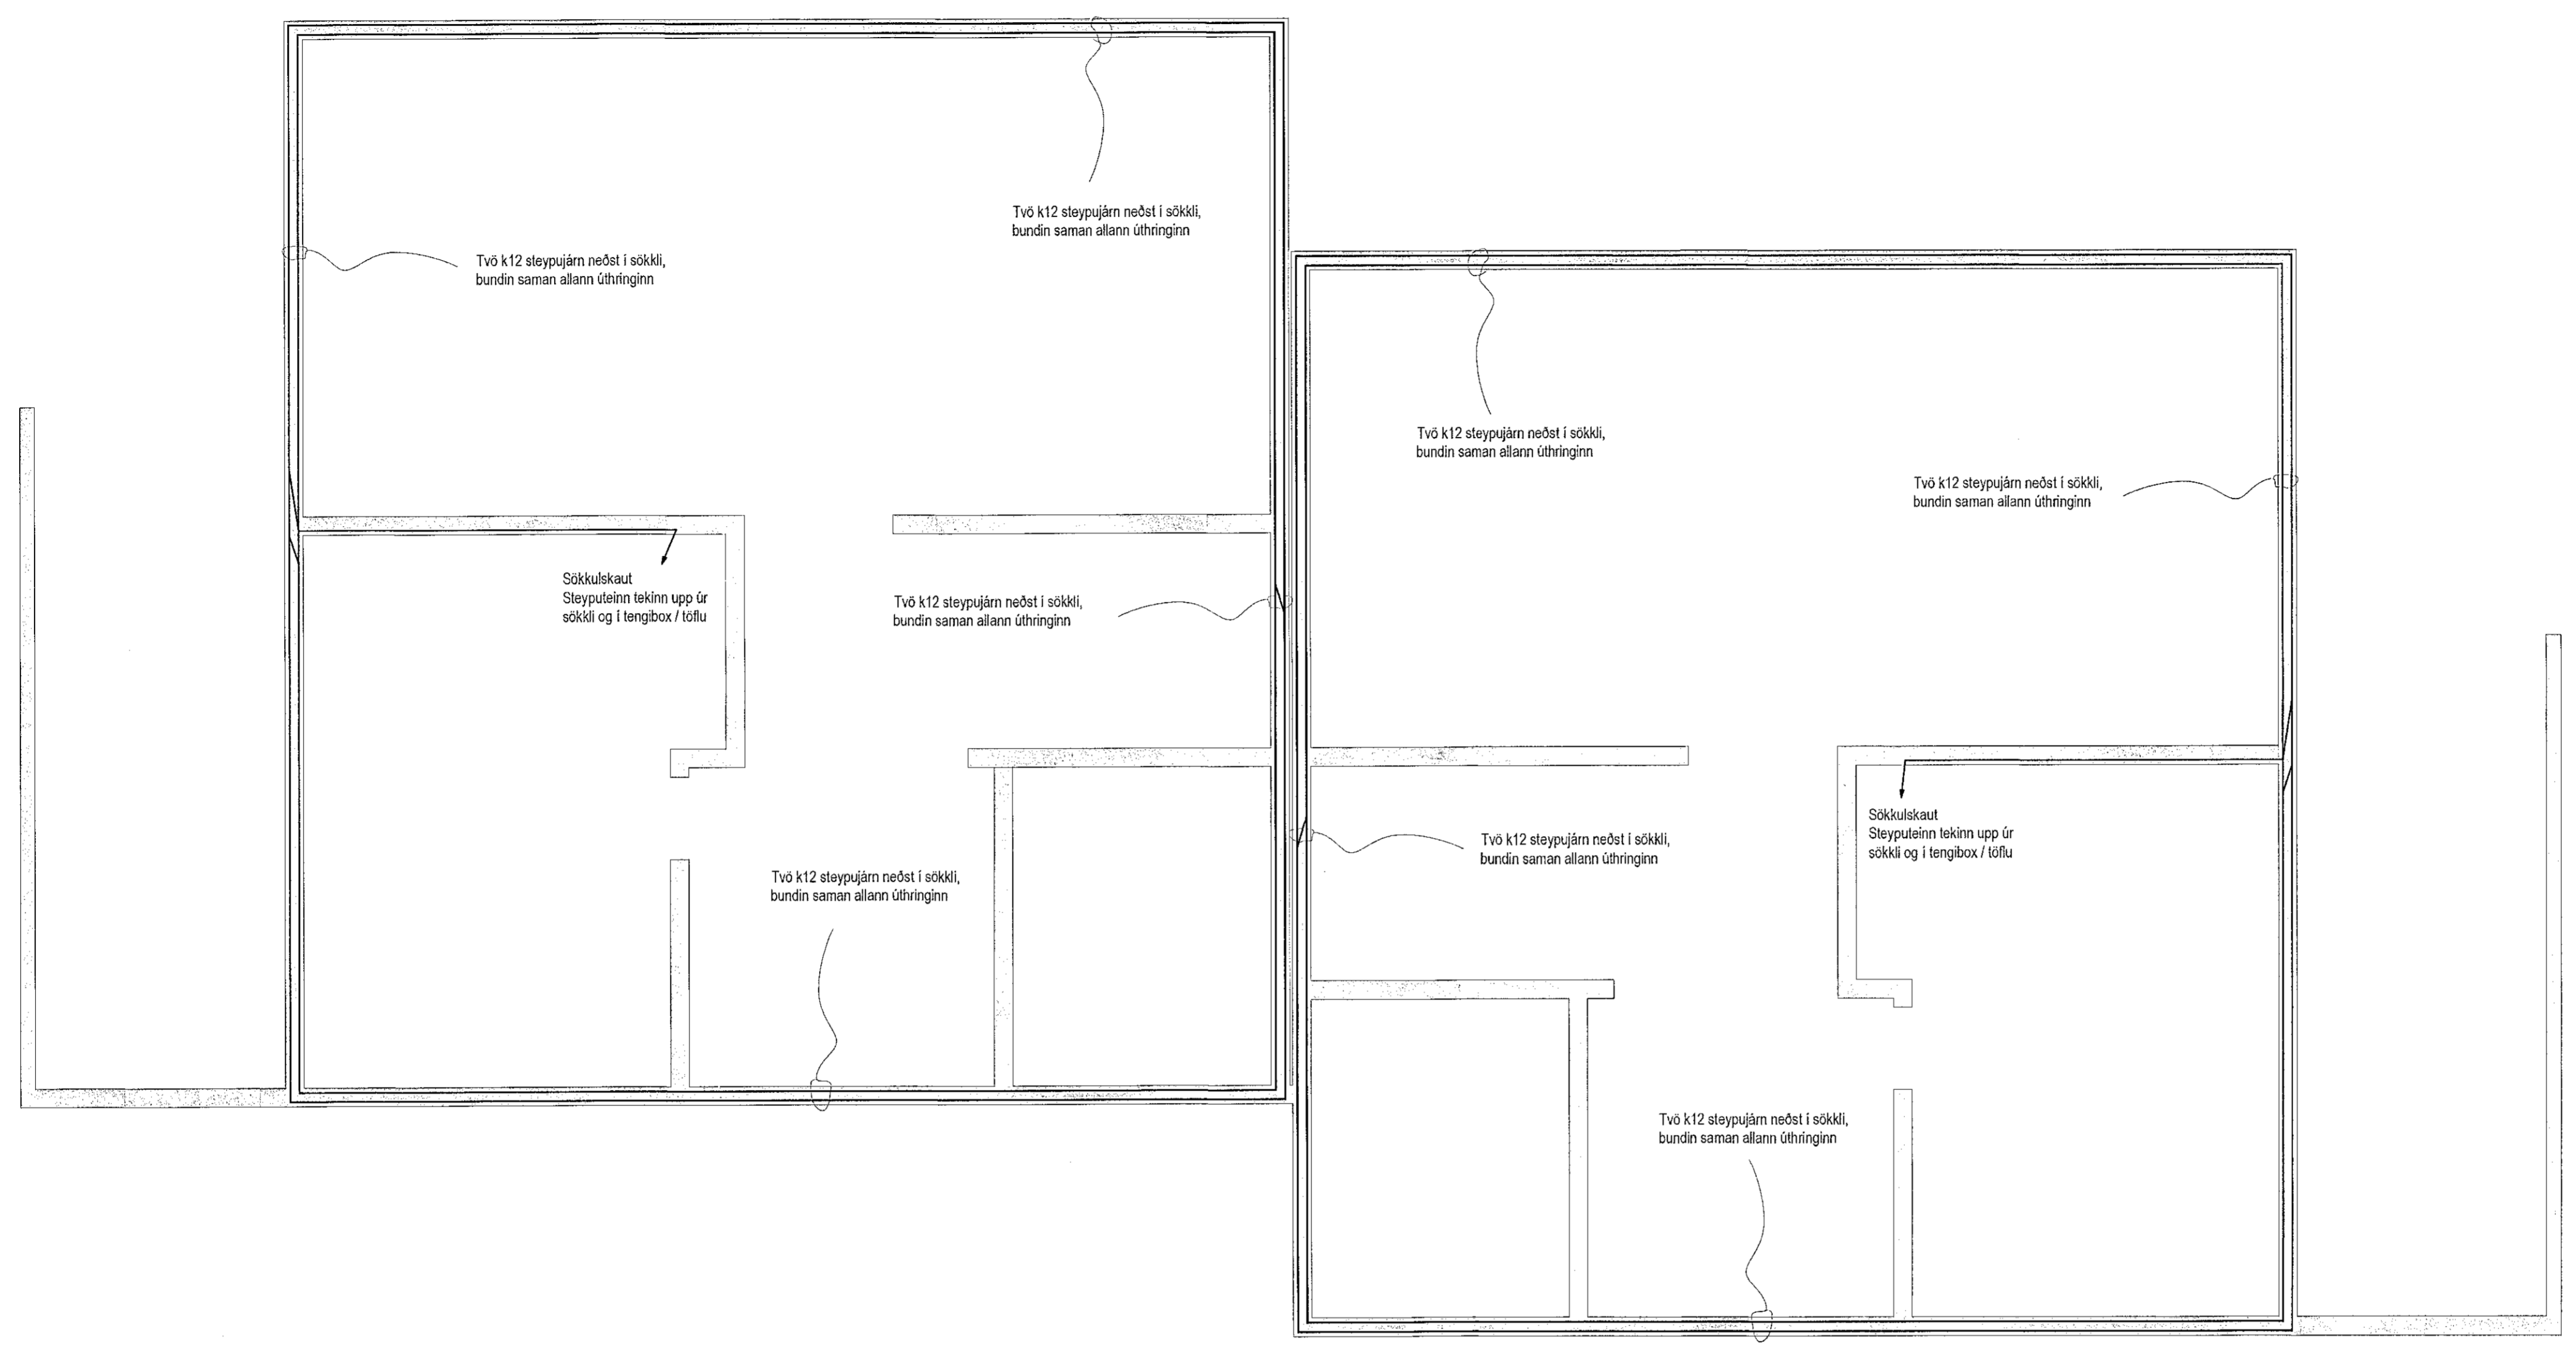

Spennujöfnun

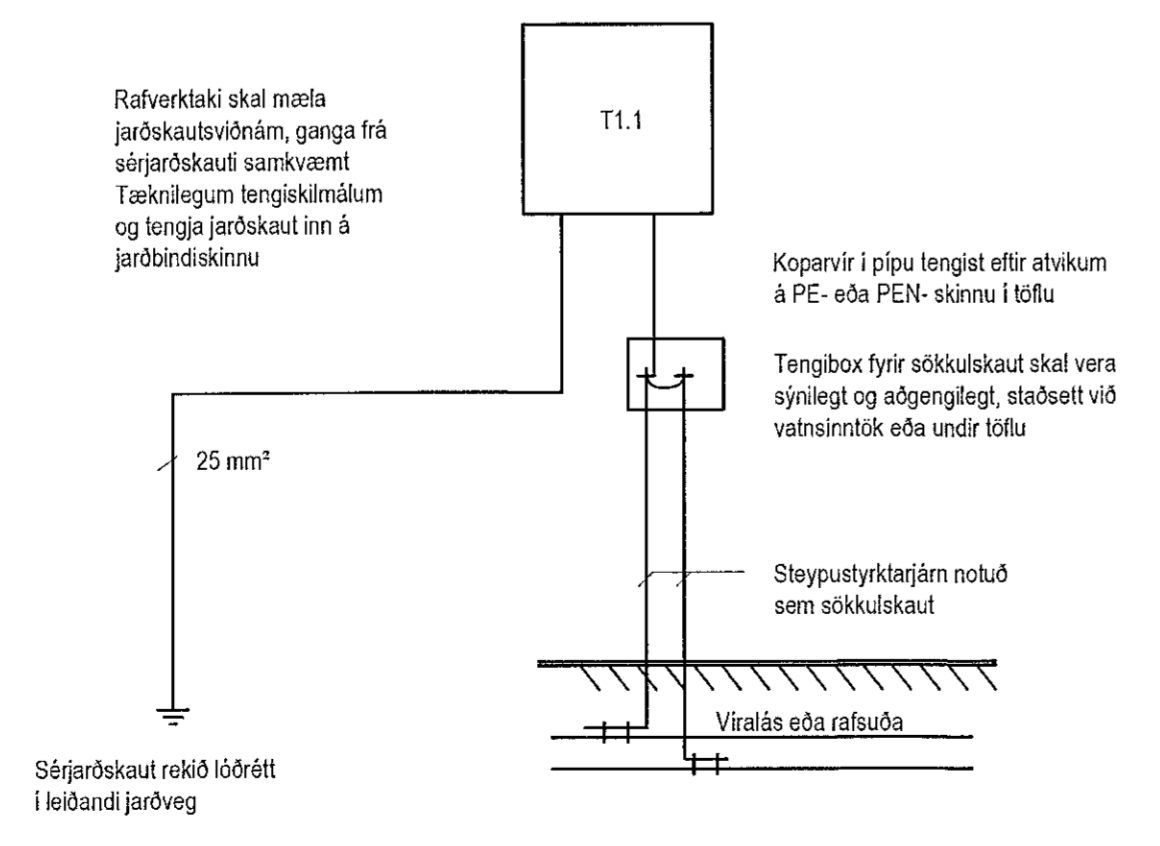

Snið í sökkulvegg

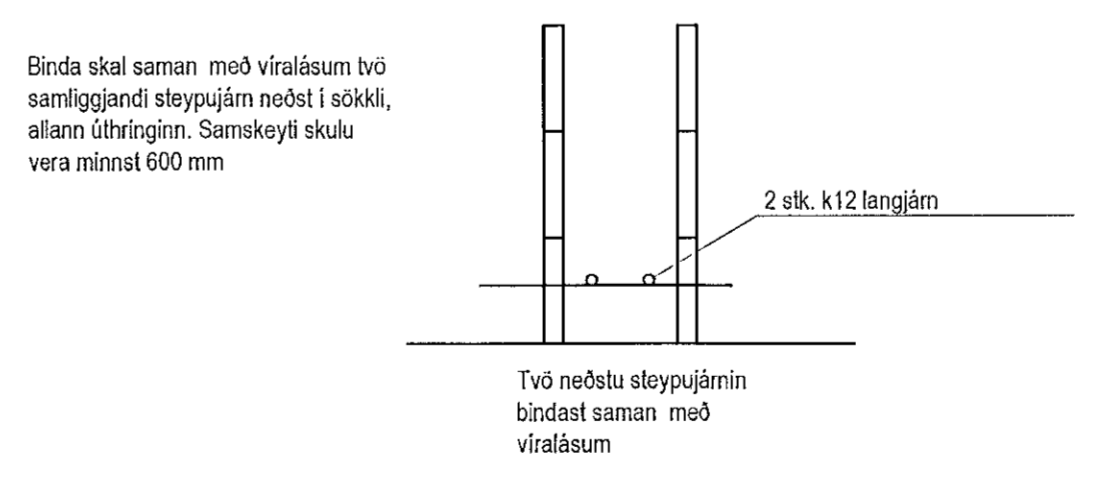

Hannað:
 Gísli Árnason
 Yfirfarir:
 GÁ
 Samþ: GÁ Kennital: 190661-3939
 Aðalhönnuður:
Gísli Árnason
Sigurður G. Steinar Jónsson H. 0208843637
 Parhús
 Möbergsskaró 1-3
 221 Hafnarfirði
 Sökkulskaut, spennujöfnun
 1
 Mkv. 1:50
 06-19
 011301 A
 7. júní 2019
 Frumrit A1