

FRÁVEITULAGNIR, SKYRINGAR:

FRÁVEITULAGNIR SKULU VERA Í SAMRÆMI VIÐ ÍST 68:2003. UM LAGNINGAR SKAL GILDA EFTIRFARANDI, NEMA ANNAD KOMI FRAM Á TEIKNINGUM EÐA Í VERKLYSINGU.

ALLAR LEIÐSLUR SKAL LEGGJA Í BEINNI LÍNU MED JÖFNUM HALLA. OG ÞÆR SKULU HVÍLA Á BELGNUM Í ALLRI LENGÐ SINNI. EN EKKI Á MUFFU. ALLAR STEFNUBREYTINGAR SKAL FRAMKVÆMA MED FORMSTYKKJUM. STÚTUM Á HOLRESALÖGNUM SKAL LOKA MED PLASTLOKUM.

FRÁVEITULAGNIR Í JÖRD ERU ÚR STÍFU PVC PLASTI EÐA SAMBÆRILEGU, SETTAR SAMAN MED MUFFUTENGJUM. SAMSETNINGAR SKAL ÞETTA MED GÜMMHRINGJUM.



FRÁVEITULAGNIR INNAHÚSS ERU ÚR PP PLASTI EÐA SAMBÆRILEGU. SETTAR SAMAN MED MUFFUTENGJUM. SAMSETNINGAR SKAL ÞETTA MED GÜMMHRINGJUM.

BRUNNAR Í FRÁVEITUKERFUM SKULU GERÐIR ÚR STEINSTEYPU EÐA PLASTI. BRUNNBOTN SKAL MÓTAÐUR ÞANNIG AÐ SEM MINNST MÓTSTAÐA VERÐI.

ALLT EFNÍ SKAL VOTTAD AF NMI

- HL Handlaug
- SV Skolvaskur
- SB Sturtubað
- BK Baðkar
- VS Vatnssalerni
- ÞV Þvottavél
- EY Eignisvaskur
- DN Þakniúrfall

- Skolplögn
- Regnvatnslögn
- Jarðvatnslögn

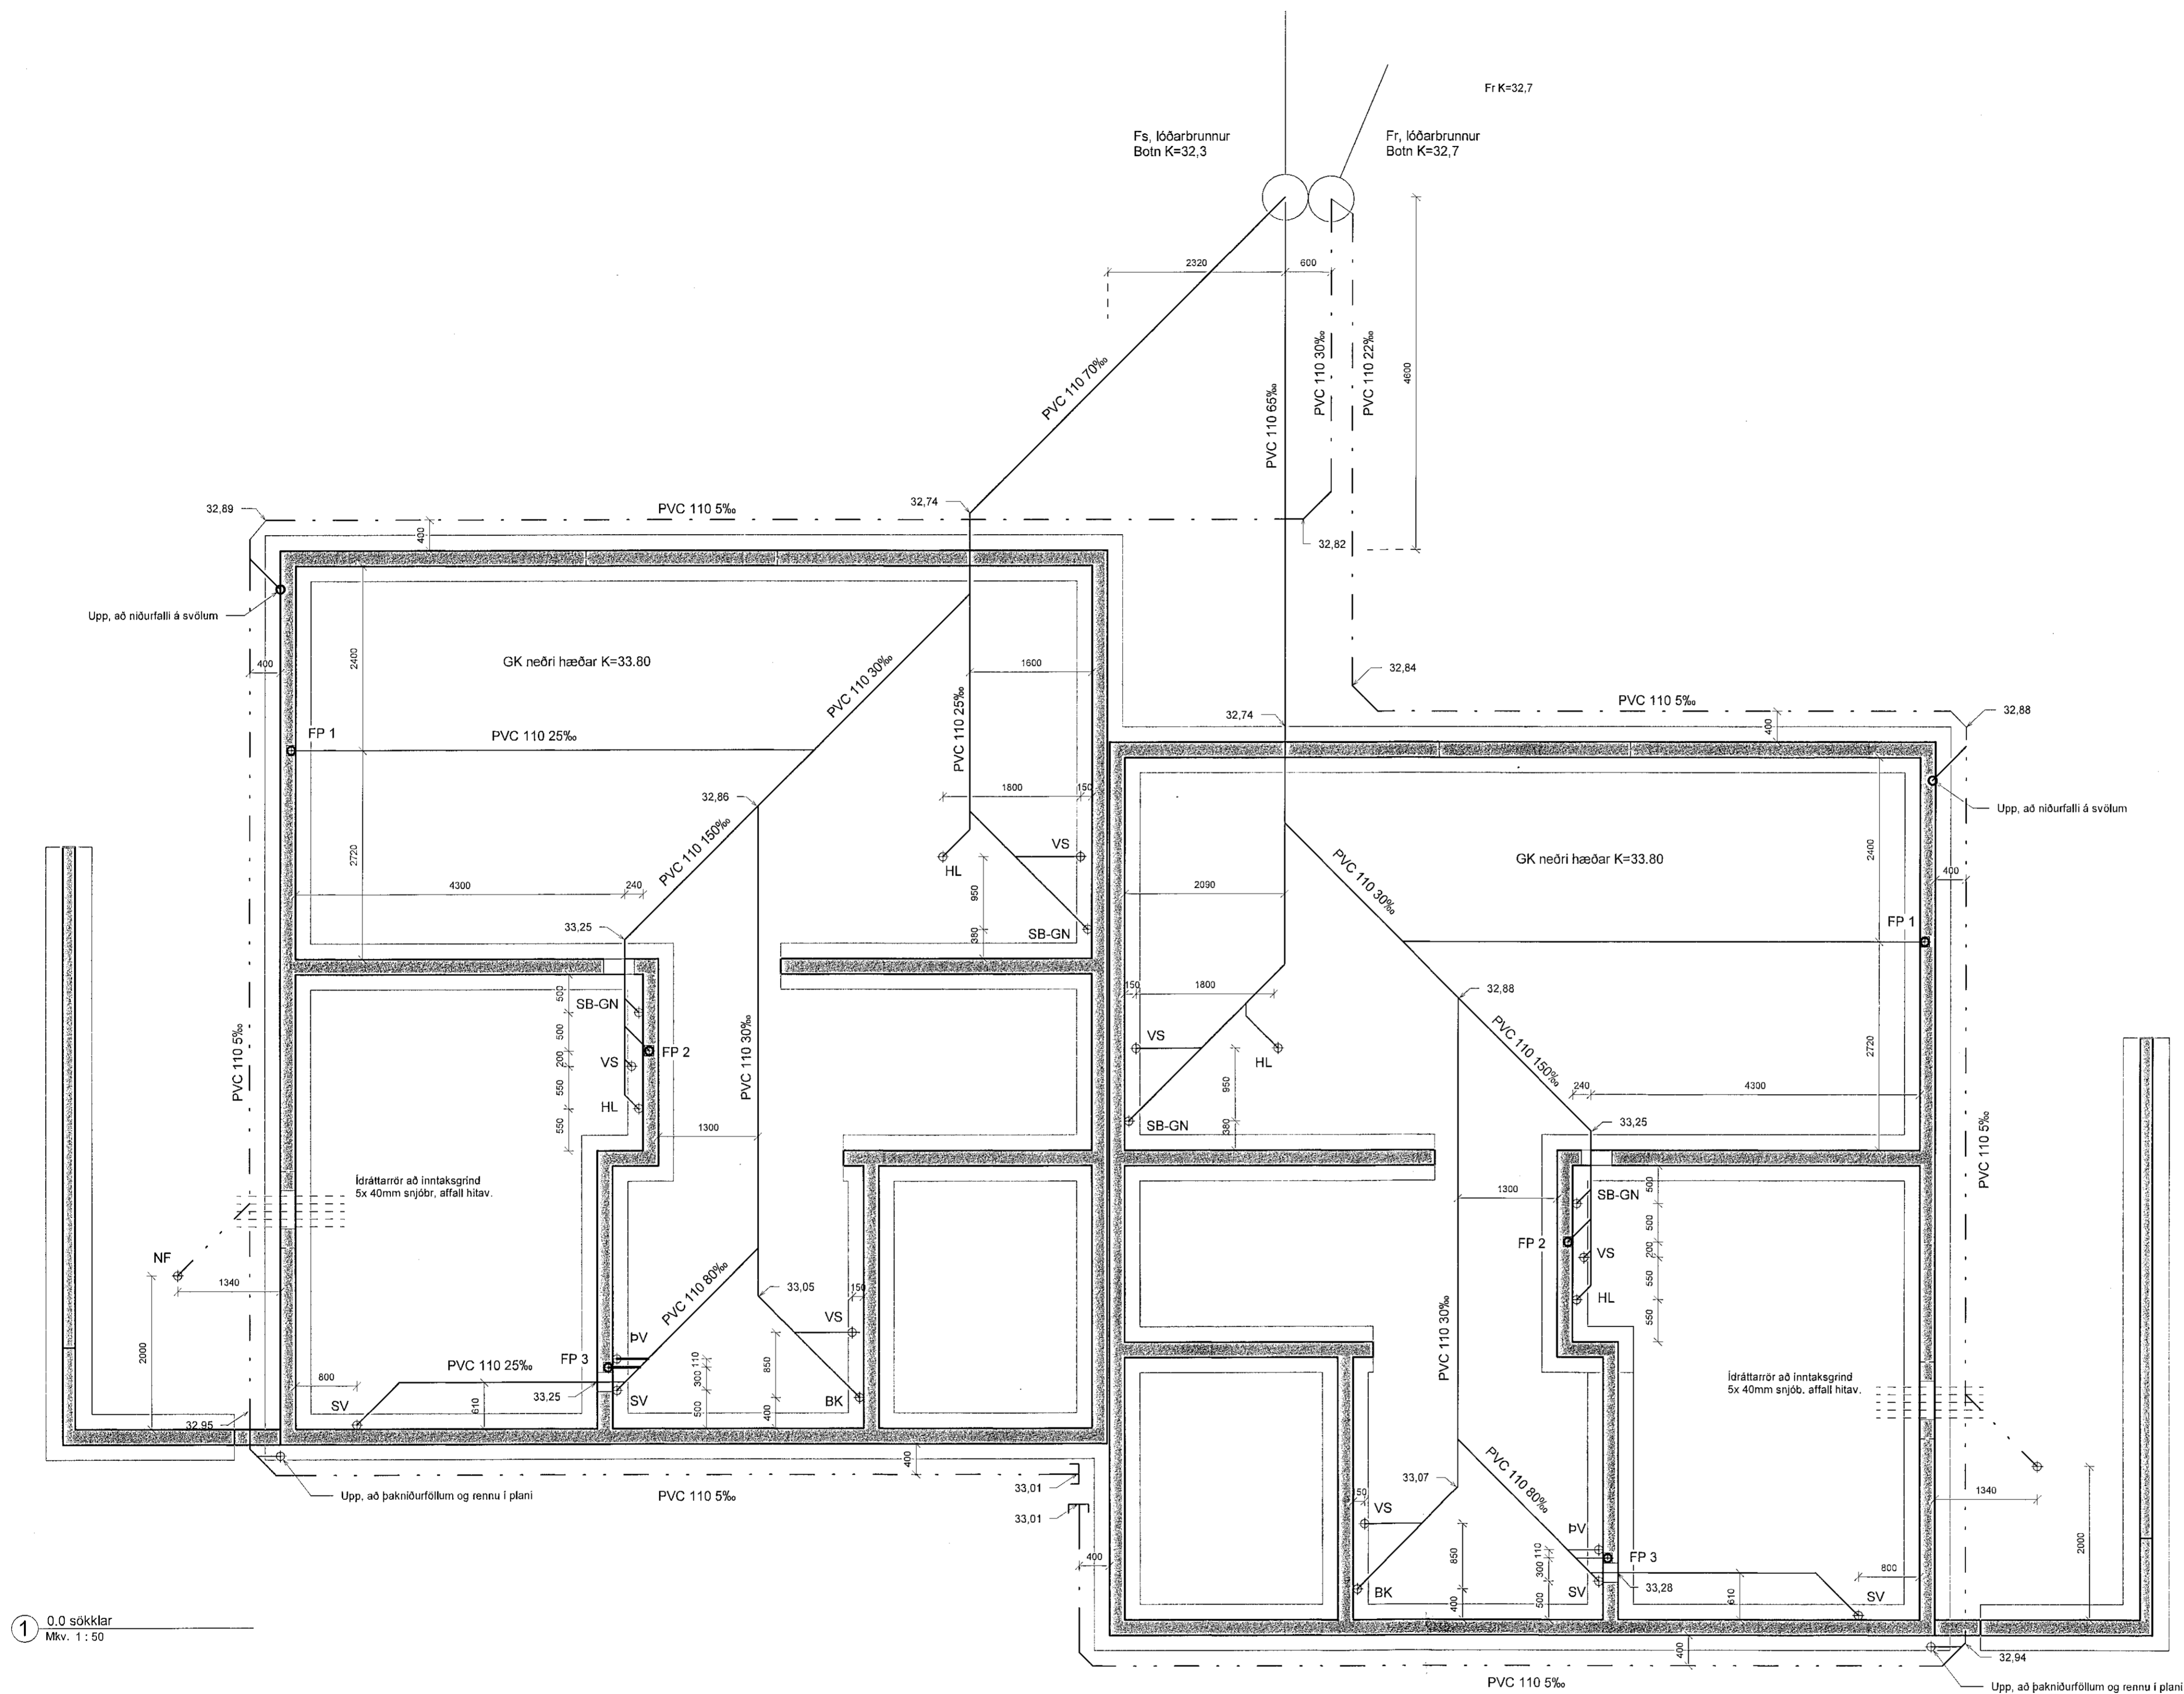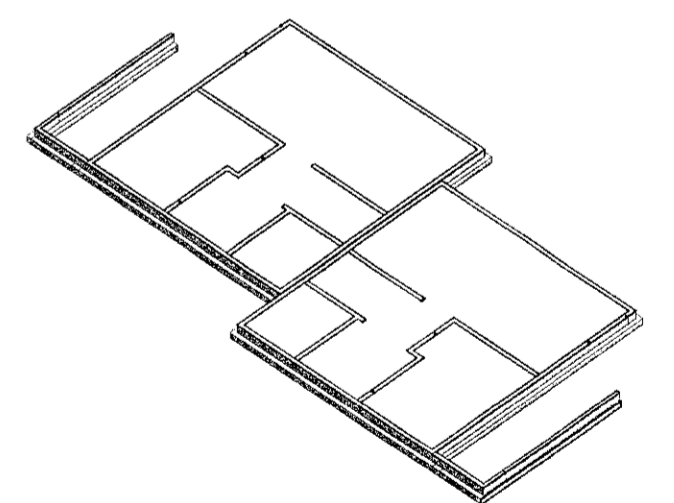

1 0.0 sökkjar
Mkv. 1:50

INGVAR GYGGJAR SIGURÐARSON
VÍÐIRGRUND 22 550 SAUBÁRKROKUR
NETFANG: IG5B4@SIMNET.IS
SÍMI 868-5052

Teknað: Þorvaldur E Þorvaldsson
Únnað fyrir: Leigutaka lóðar

Ábyrgðarmaður / hönnuðar / hönnunarsjórn: Ingvar G. Sigurðarson
Ingvar Gyggjar Sigurðars kt. 020884-3639

Verkefni: Möbergsskarð 1-3
Verkefniúmer: 3061

Werkplan: Sökkjar, frárennsli
Blástand: A1
Tekningarnúmer: P 101

Máskvæði: 1:50
Útgáfudagur: 8. jún. 2019
Útgáfa númer: 1
Frumgerð / breyting: Frumgerð

Telningarnúmer: 3061P Möbergsskarð 1-3.rvt
Prentadagur: 8. jún. 2019

