

**FRÁVEITULAGNIR, SKYRINGAR:**

FRÁVEITULAGNIR SKULU VERA Í SAMRÆMI VIÐ ÍST 68:2003. UM LAGNINGAR SKAL GILDA EFTIRFARANDI, NEMA ANNAD KOMI FRAM Á TEIKNINGUM EÐA Í VERKLÝSINGU.

ALLAR LEIÐSLUR SKAL LEGGJA Í BEINNI LÍNU MED JÖFNUM HALLA. OG ÞÆR SKULU HVÍLA Á BELGNUM Í ALLRI LENGÐ SINNI. EN EKKI Á MUFFU. ALLAR STEFNUBREYTINGAR SKAL FRAMKVÆMA MED FORMSTYKKJUM. STÚTUM Á HOLRESALÖGNUM SKAL LOKA MED PLASTLOKUM.

FRÁVEITULAGNIR Í JÖRD ERU ÚR STÍFU PVC PLASTI EÐA SAMBÆRILEGU, SETTAR SAMAN MED MUFFUTENGJUM. SAMSETNINGAR SKAL ÞETTA MED GÜMMHRINGJUM.



FRÁVEITULAGNIR INNAHÚSS ERU ÚR PP PLASTI EÐA SAMBÆRILEGU. SETTAR SAMAN MED MUFFUTENGJUM. SAMSETNINGAR SKAL ÞETTA MED GÜMMHRINGJUM.

BRUNNAR Í FRÁVEITUKERFUM SKULU GERÐIR ÚR STEINSTEYPU EÐA PLASTI. BRUNNBOTN SKAL MÓTAÐUR ÞANNIG AÐ SEM MINNST MÓTSTAÐA VERÐI.

ALLT EFNÍ SKAL VOTTAD AF NMI

- HL Handlaug
- SV Skolvaskur
- SB Sturtubað
- BK Baðkar
- VS Vatnssalerni
- ÞV Þvottavél
- EY Eignisvaskur
- DN Þakniúrfall

- Skolplögn
- Regnvatnslögn
- Jarðvatnslögn

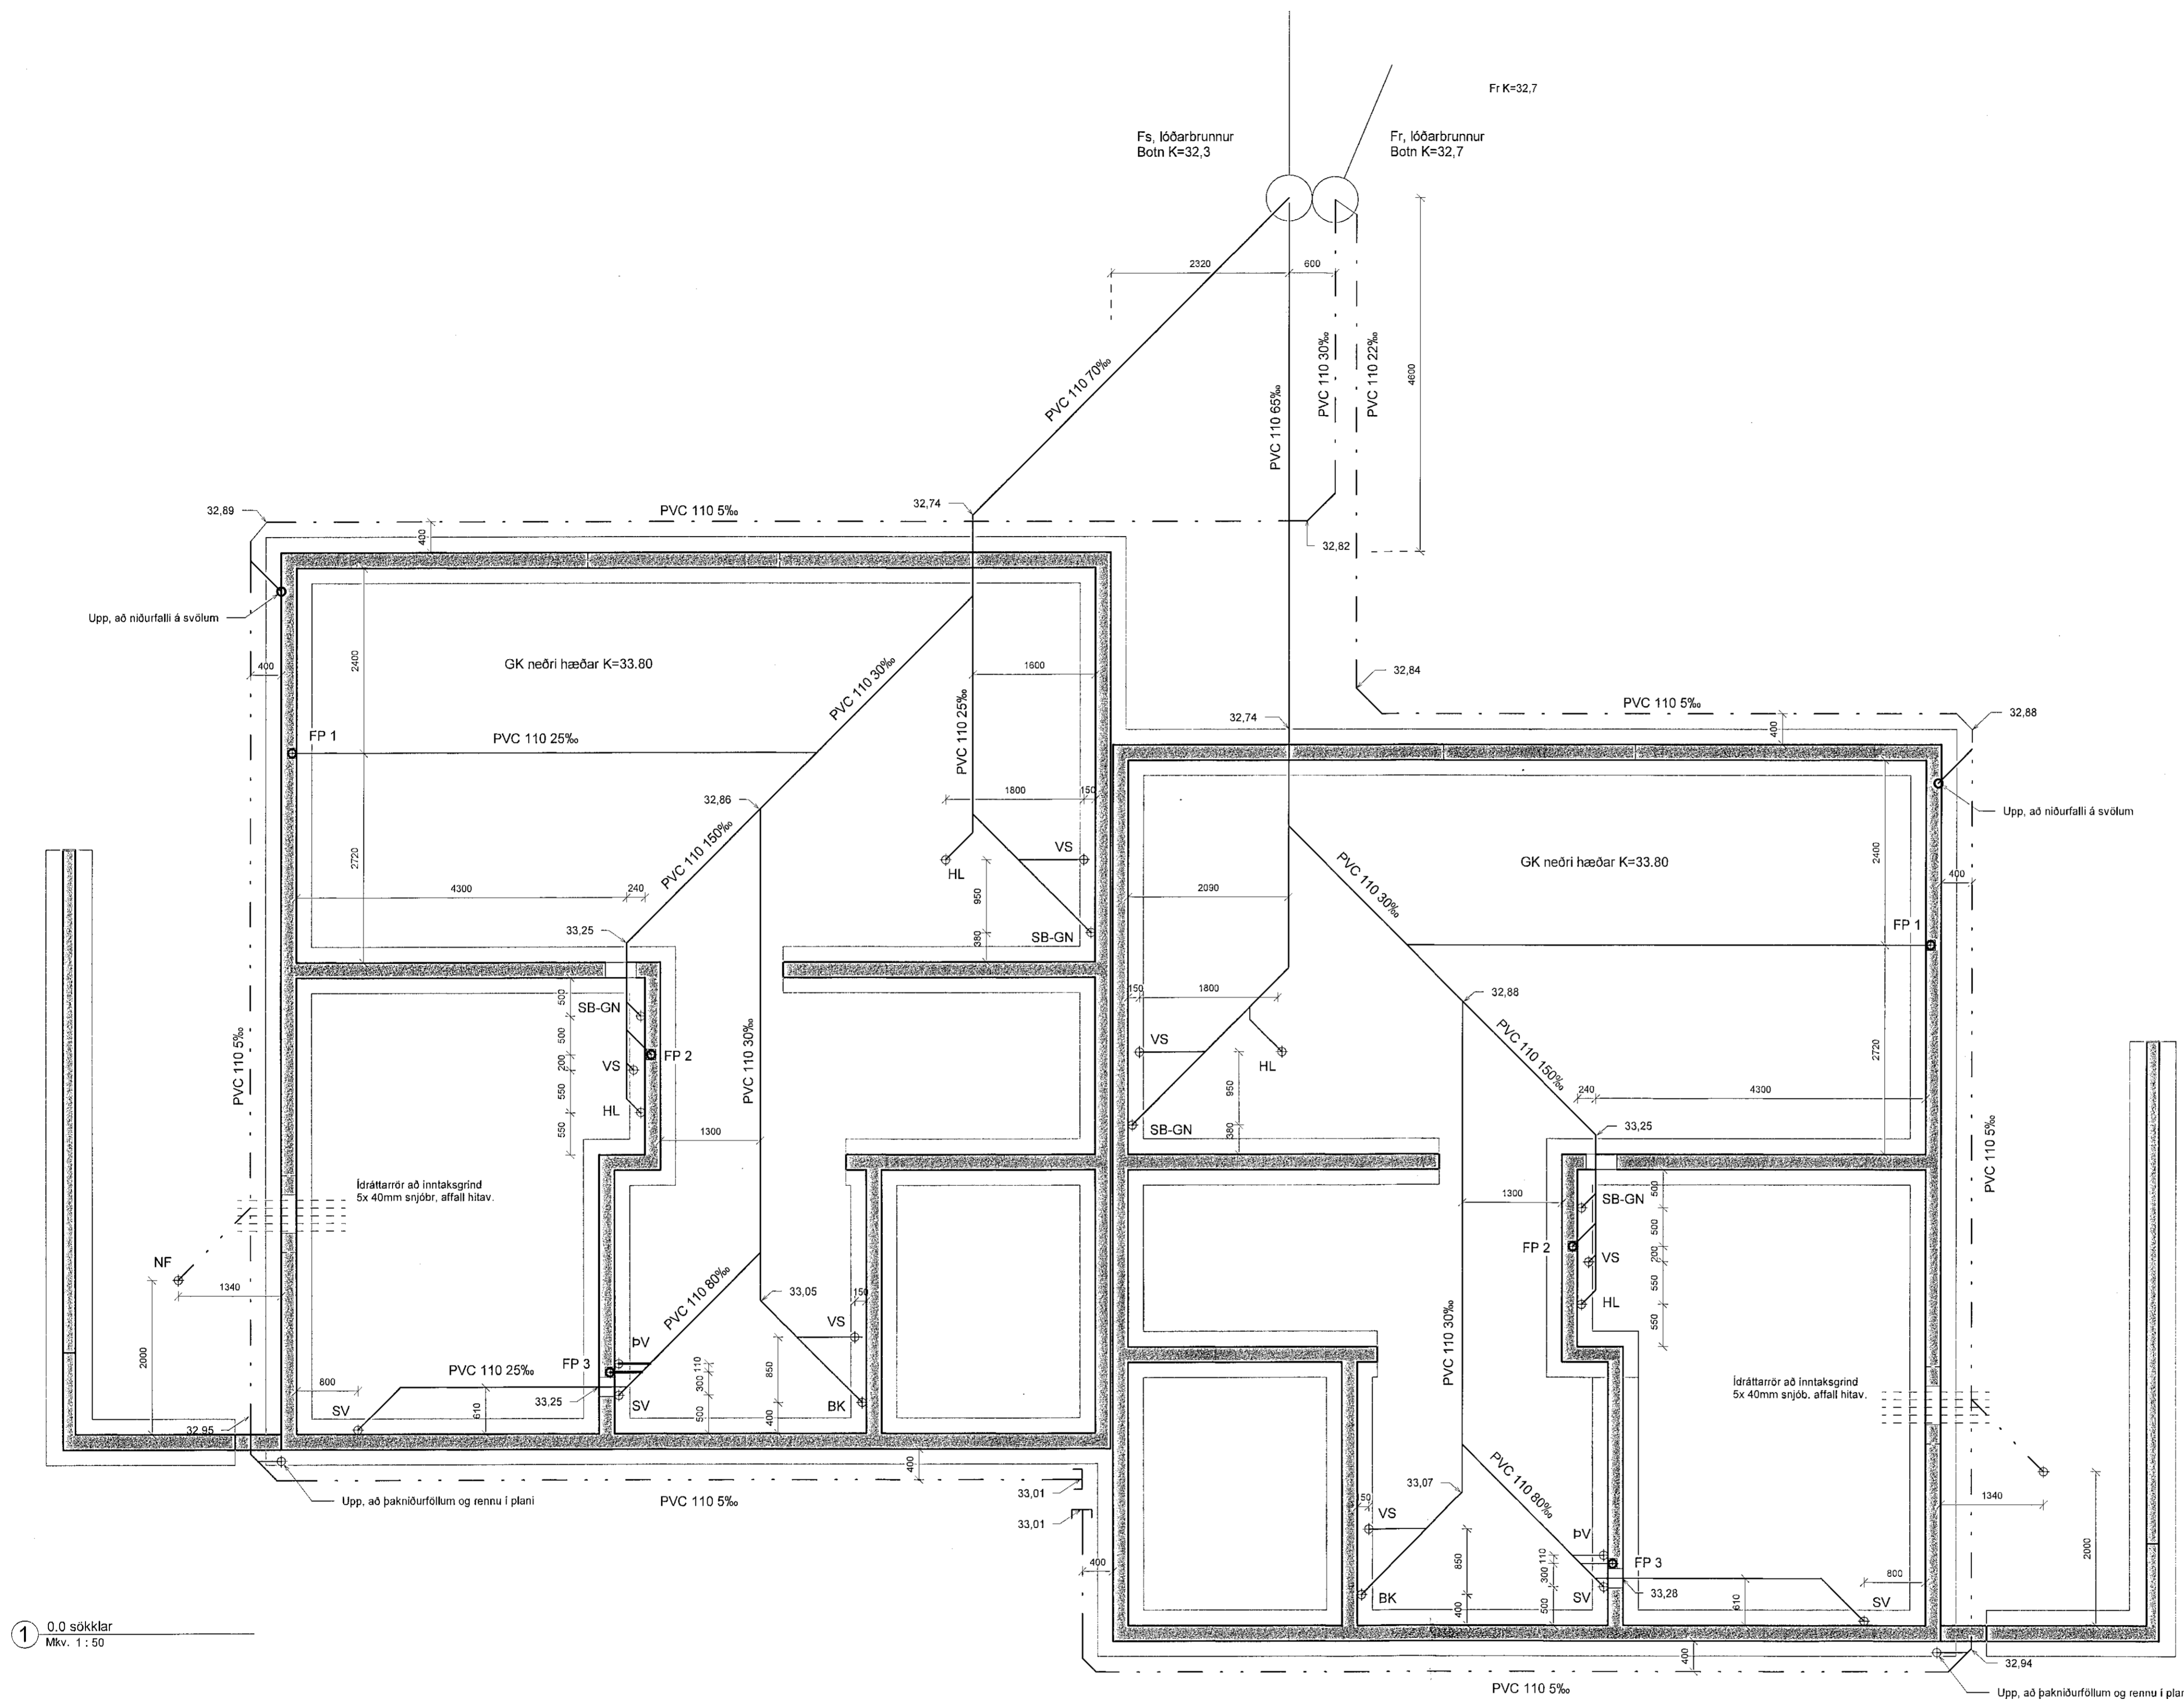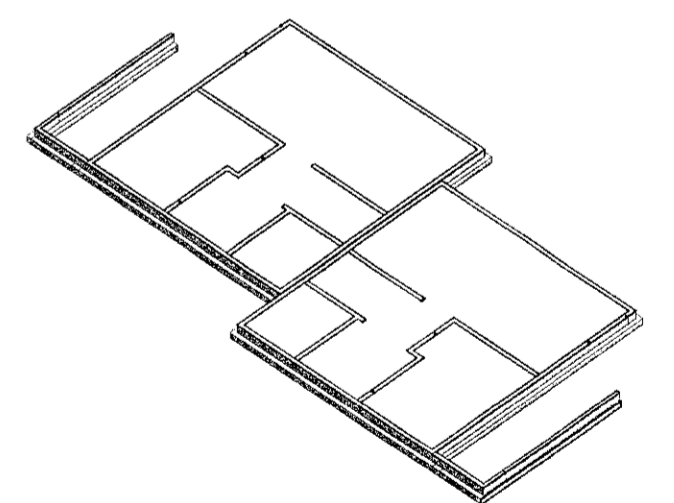

1 0.0 sökkjar  
Mkv. 1:50

**INGVAR GYGGJAR SIGURÐARSON**  
VÍÐIRGRUND 22 550 SAUBÁRKROKUR  
NETFANG: IG5B4@SIMNET.IS  
SÍMI 868-5052

Teknað: Þorvaldur E Þorvaldsson  
Únnað fyrir: Leigutaka lóðar

Ábyrgðarmaður / höfundur / hönnuðarmarkstjórn: Ingvar G. Sigurðarson  
Ingvar Gyggjar Sigurðarson kt. 020884-3639

Verkefni: Möbergsskarð 1-3  
Væðingarnúmer: 3061  
Sökkjar, frárennsli  
Blástand: A1  
Máskvæði: 1:50  
Tökningsnúmer: P 101  
Útgáfudagur: 8. jún. 2019  
Útgáfa númer: 1  
Frumgerð / breyting: Frumgerð  
Telknúmer: 3061P Möbergsskarð 1-3.rvt  
Prentadagur: 8. jún. 2019

