



Samþykkt þann  
03 AUG 2019  
Byggingarfulltrúinn í Hafnarfirði  
F.Þ. Sgurdur Steinar Jóhannsson

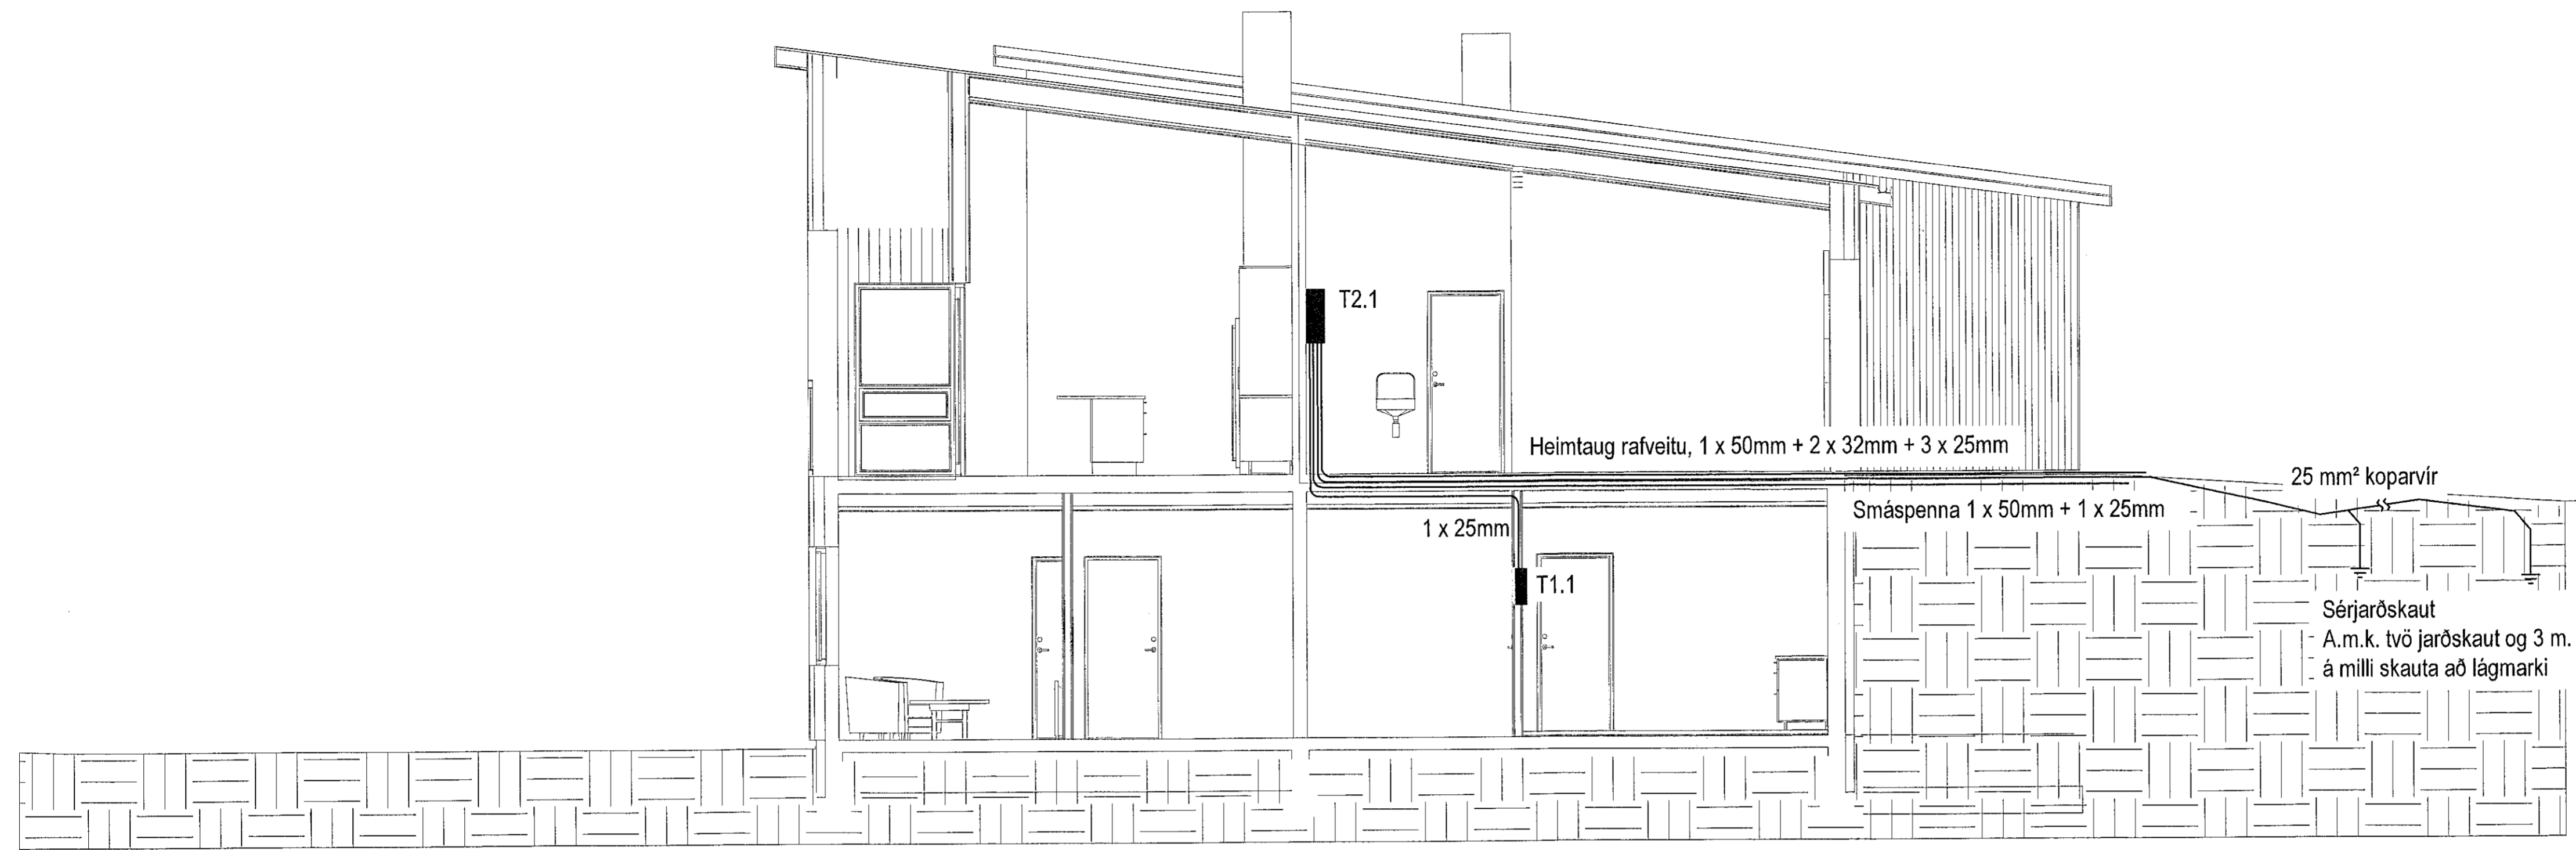

Snið Mkv. 1:50

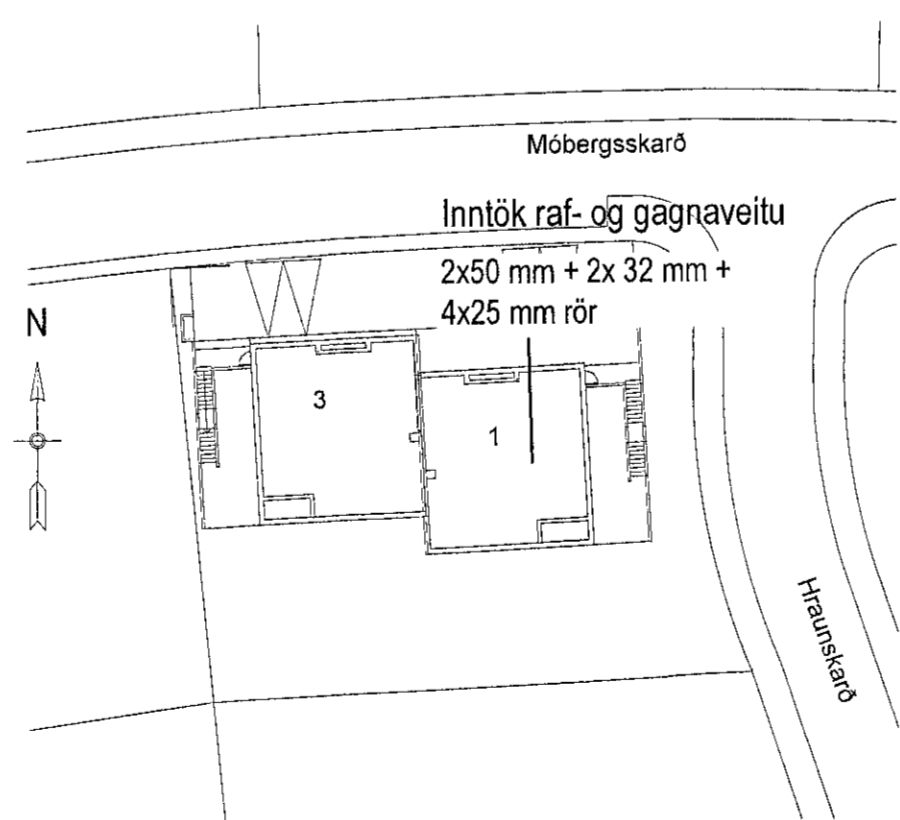

Afstöðumynd Mkv. 1:500

Hannað:  
Gísli Árnason

Yfirfarir:  
GÁ

Samþ: GÁ Kennit: 190661-3939

Aðalhönnuður:  
*Gísli Árnason*  
Sigrún G. Sigrúnsson Kl. 020884-3639

Parhús  
Móbergsskarð 1-3  
221 Hafnarfirði

Snið, afstöðumynd  
2  
Mkv. 1:50 1:500

06-19  
7. júní 2019

010501 A

Frumrit A1