




Samþykkt þann
 08 AUG 2019
 Byggingarfulltrúinn í Hafnarfirði
 F.Þ. Sigurður Steinar Jónsson

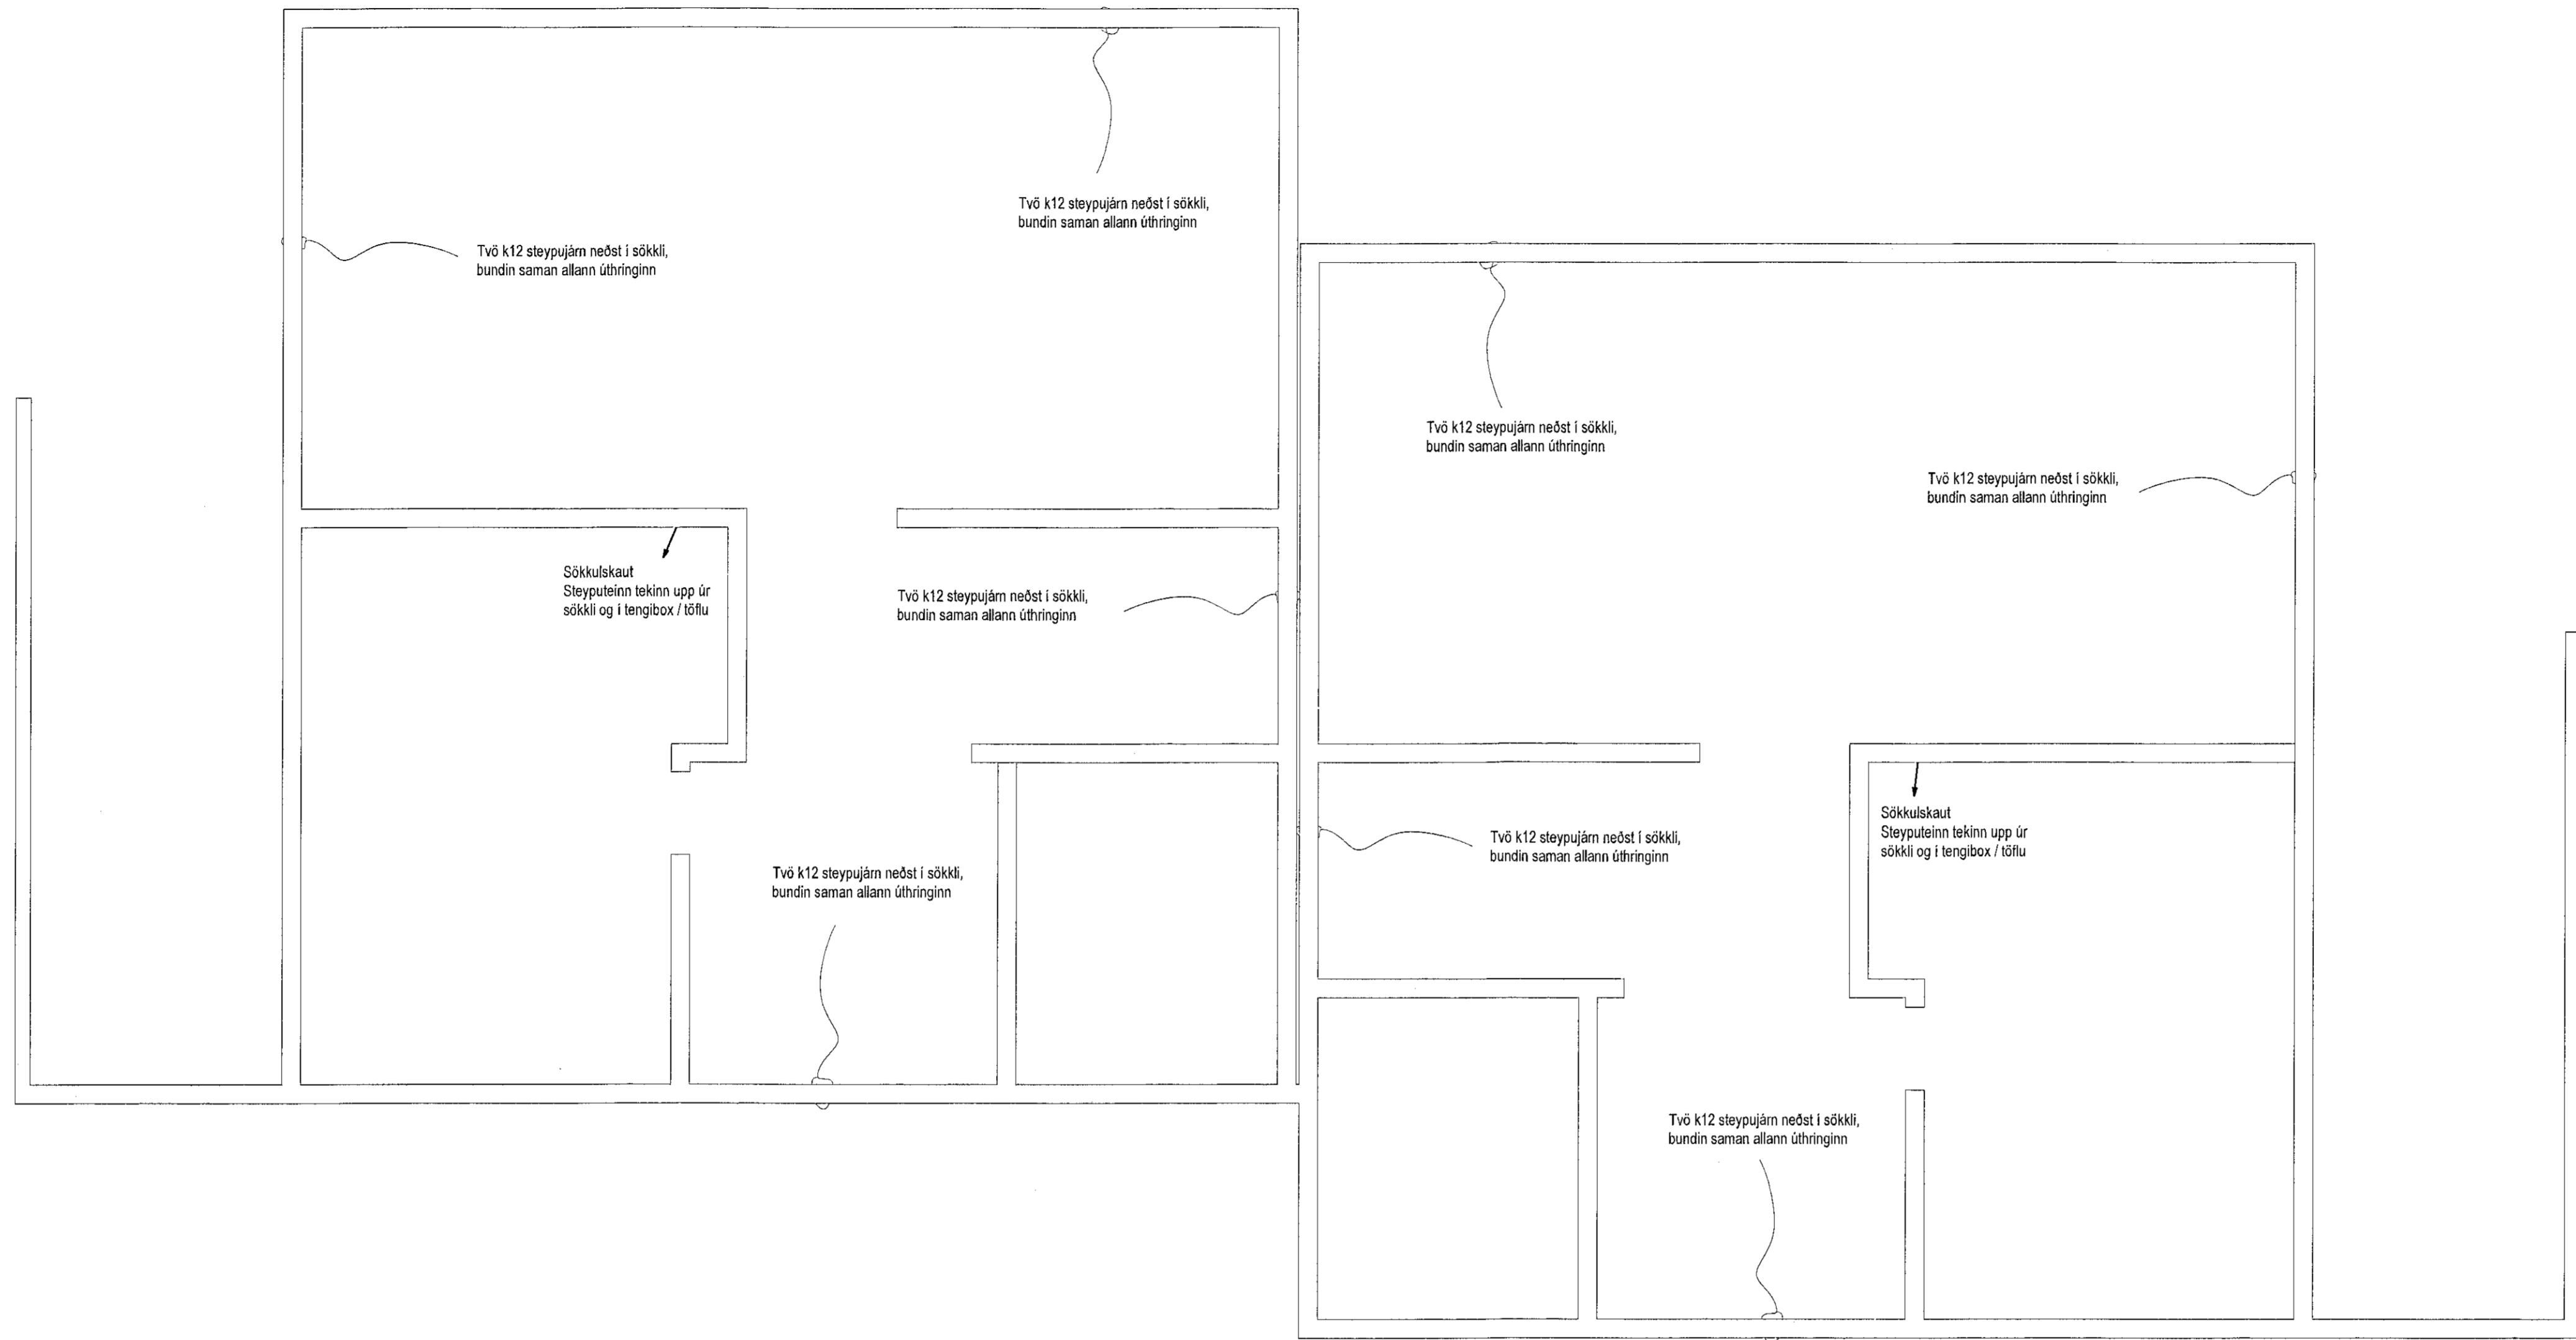

Spennujöfnun

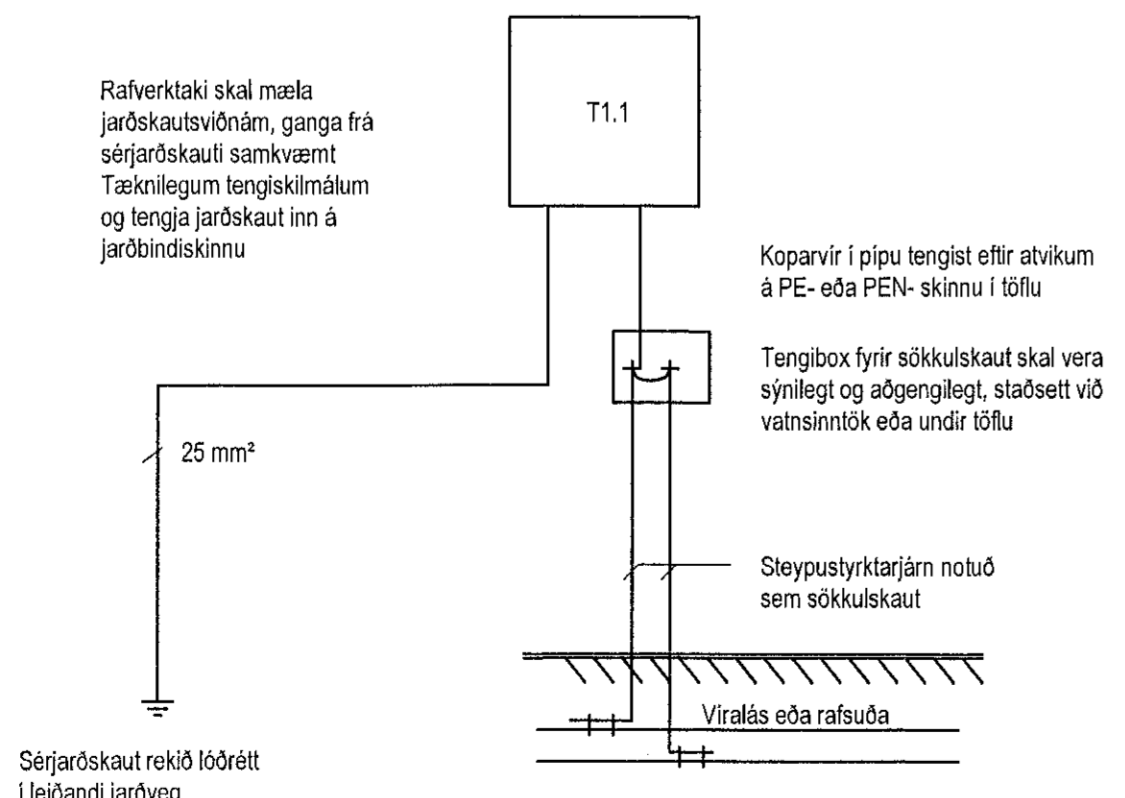

Snið í sökkulvegg

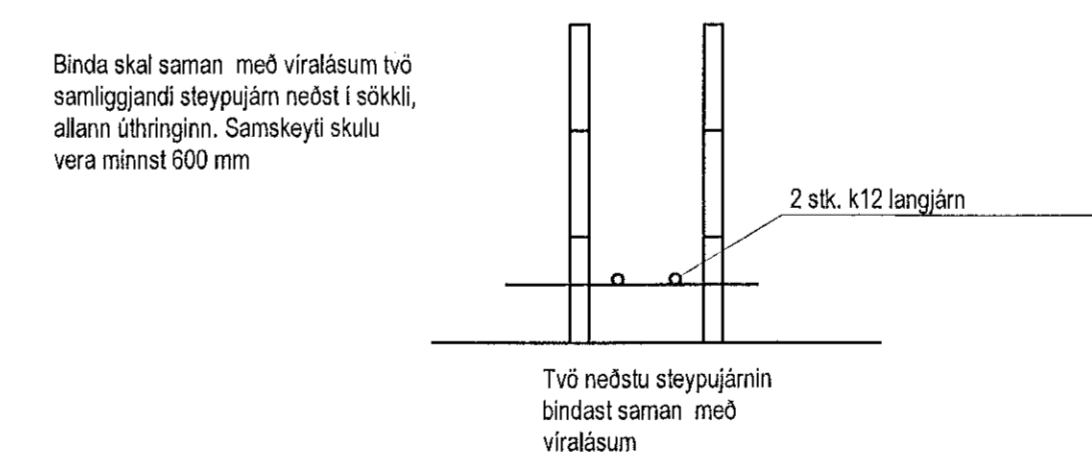

Hannað:
 Gísli Arnason

Yfirfarir:
 GÁ

Samþ: GÁ

Kennit: 190661-3939

Aðalhönnuður:
 Gísli Arnason

Parhús
 Möbergsskarð 1-3
 221 Hafnarfirði

Sökkulskaut, spennujöfnun
 1
 Mkv. 1:50

06-19

011301 A

7. júní 2019

Frumrit A1