


Samþykkt þann
08 AUG 2019
Byggingarfulltrúinn í Hafnarfirði
F.h. Sigurður Steinar Jónsson

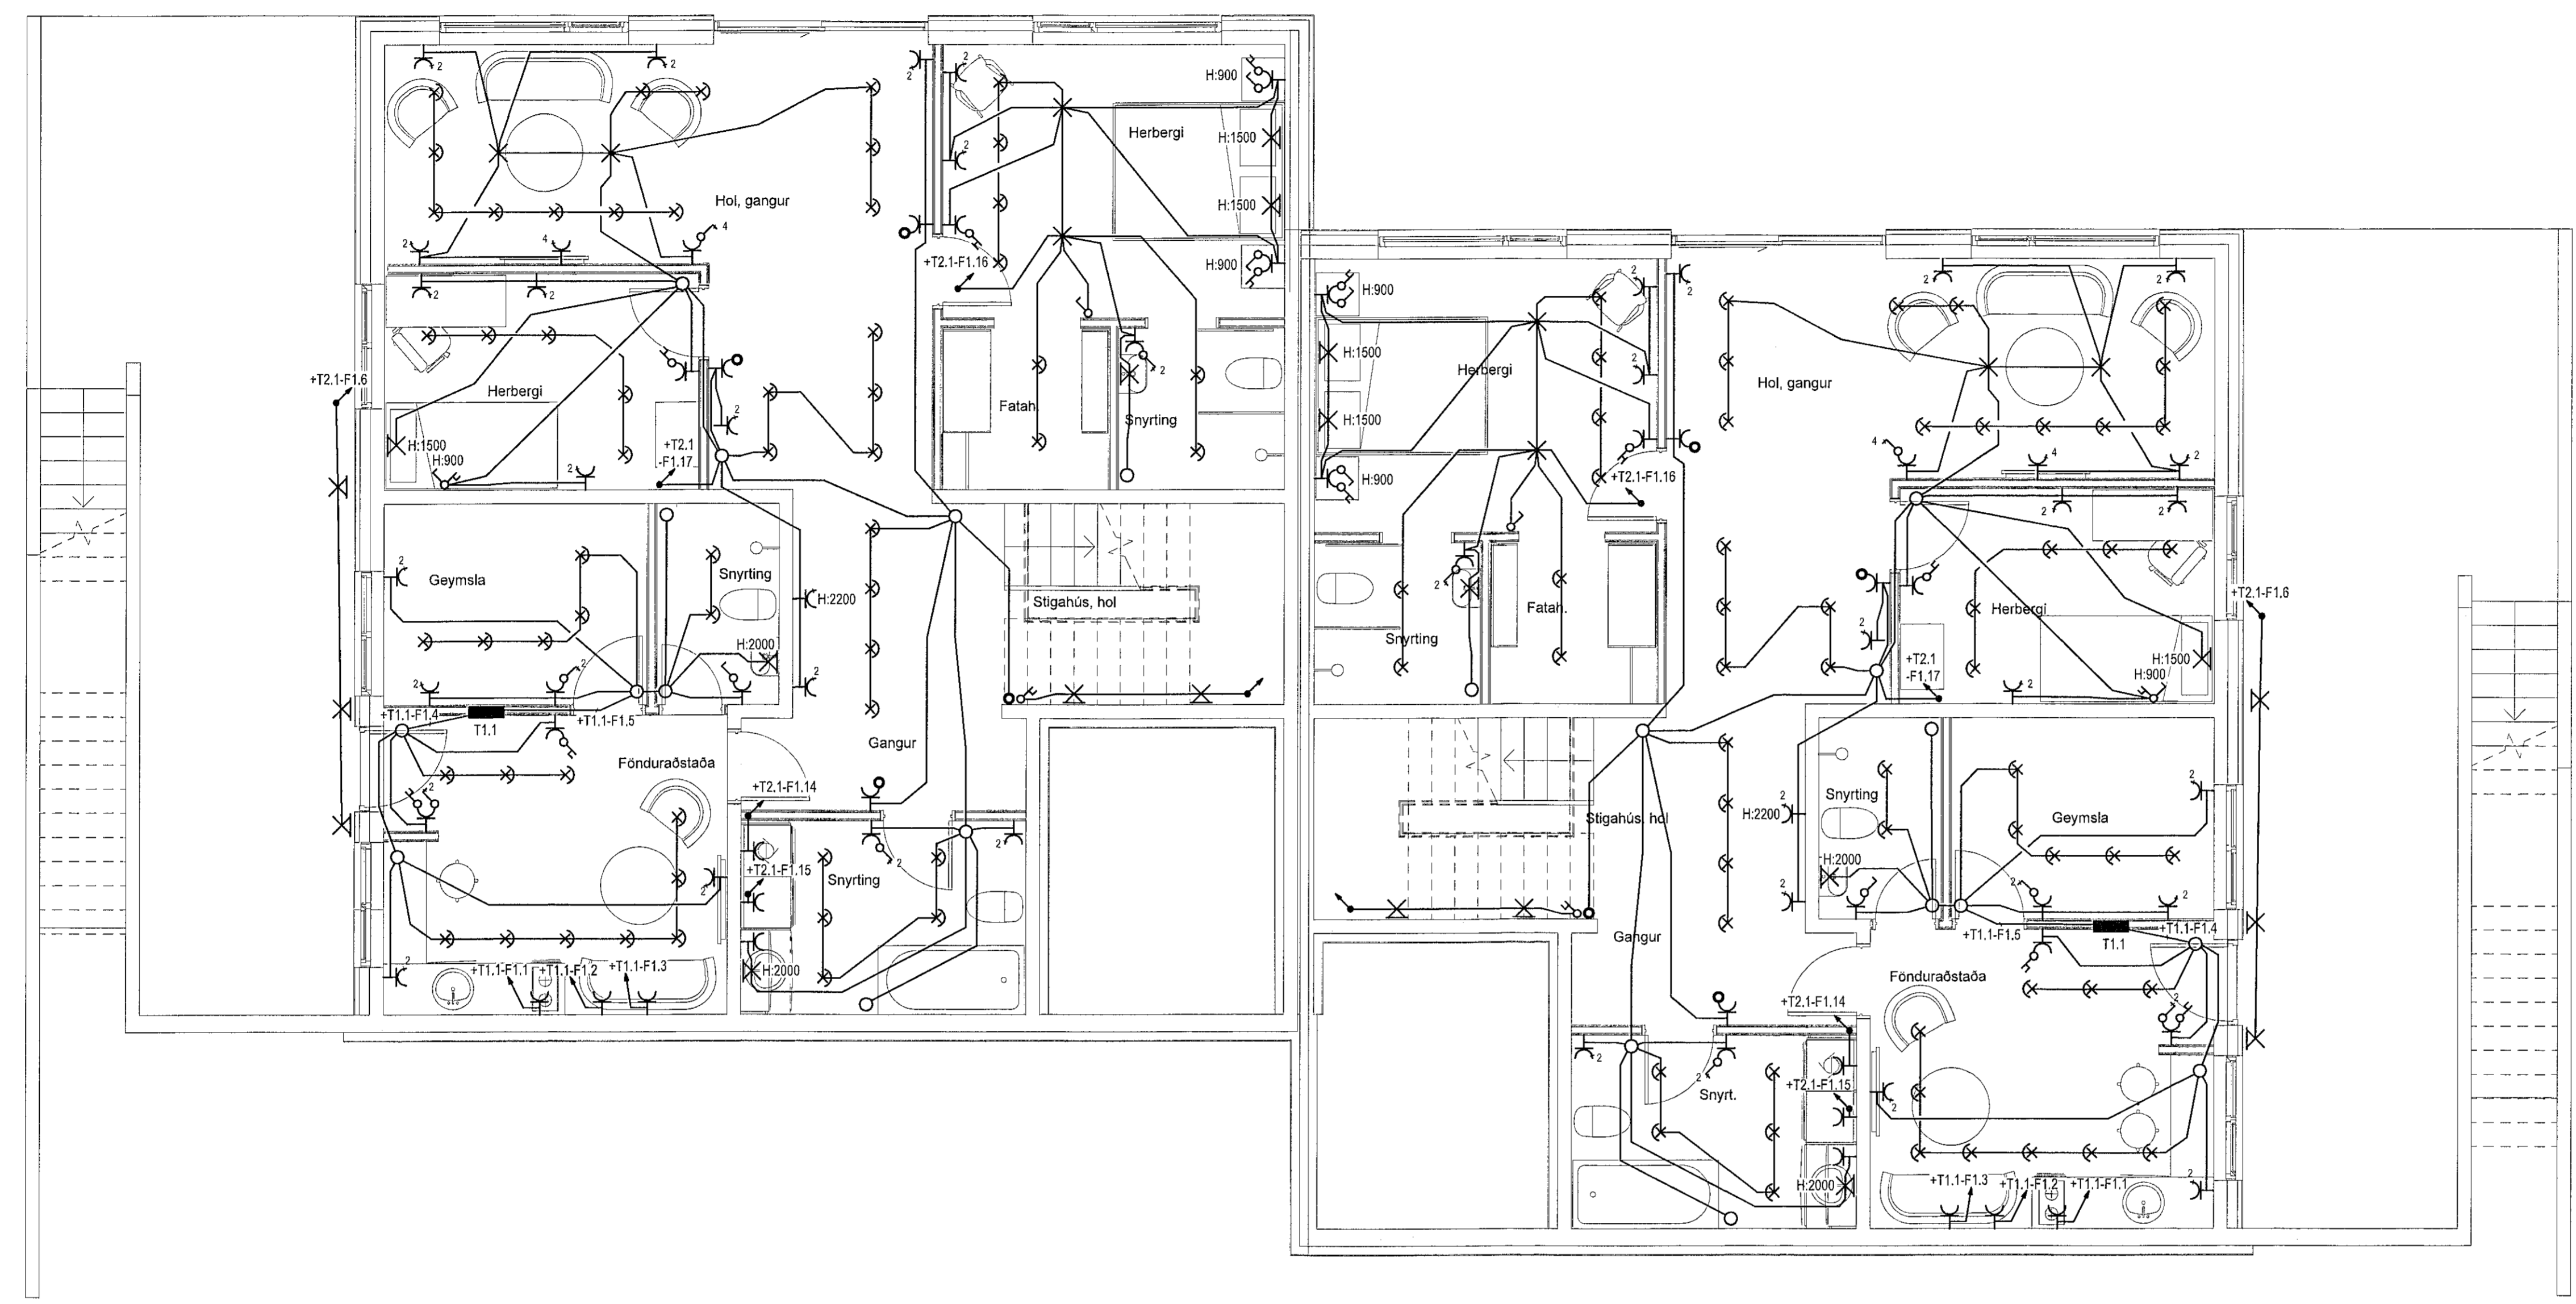

- Skýringar**
- Tengill
 - Tvöfaldir tengill
 - Tengill og rofi saman
 - Rofi
 - Samrofi
 - Krossrofi
 - Brýstrofi
 - Hreyfiskynjari
 - Veggdós, tengidós
 - Veggljós
 - Lottljós
 - Innfellt ljós, LED 5-9 W (slétt v. loft)
 - Rör upp
 - Rör niður
 - T1. Ráfmagnstalla
 - TS Gagnskápur 19"

Skýringar

Öll mál miðast við miðja dós og frágengið gólf eða vegg
 Pipur eru 16 mm og ídregnar 1,5q ídráttarvir
 Hæð rofa er 1100 mm frá gólfi
 Hæð tengla er 200 mm frá gólfi. Í eldhúsi, blískúr, snyrtingum og föndurherbergi er hæð tengla 1100 mm frá gólfi
 Hæð tengla við rofa sé í sömu hæð og rofinn
 Þéttleiki rafbúnaðar sé í samræmi við staðal
 Málstraumur rofa sé minnst 10 A og tengla 16 A
 Samræma ber lagnir að tækjum eftir aðstæðum á staðnum
 Greinar að töflum eru merktar viðkomandi töflu:
 Dæmi: +T1.1-F1.4 er grein "F1.4" í töflu "T1.1"
 Til varnar af hári snertispennum skal nota lekastraumsrofa og núllun
 Frágangur sökkulskauta skal vera í samræmi við Tæknilega tengiskilmála
 Jarðbinda skal vatnspípukerfi í samræmi við Tæknilega tengiskilmála

} Nema annars sé gætið

Lýsing er innfæld díóðuljós, 6 - 9 W.
 Yfir borðum í eldhúsi og stofu koma hangandi ljós
 Útlýsing eru innfældir díóðulampar, sem koma neðan í þakskegg

Hannað:
Gísli Arnason

Yfirfarið:
GÁ

Samþ: GÁ Kjennit: 190661-3939

Aðalhönnuður:
Gísli Arnason

Jónas G. Sigurðsson H. 070584-3637

Parhús
Möbergsskarð 1-3
221 Hafnarfirði

Raflögn
1
Mkv. 1:50

06-19 011601 A

28. júlí 2019 Frumrit A1