


Samþykkt þann
13 SEP 2019
Byggingarfulltrúinn í Hafnarfirði
F.n. Sigurður Steinar Jónsson

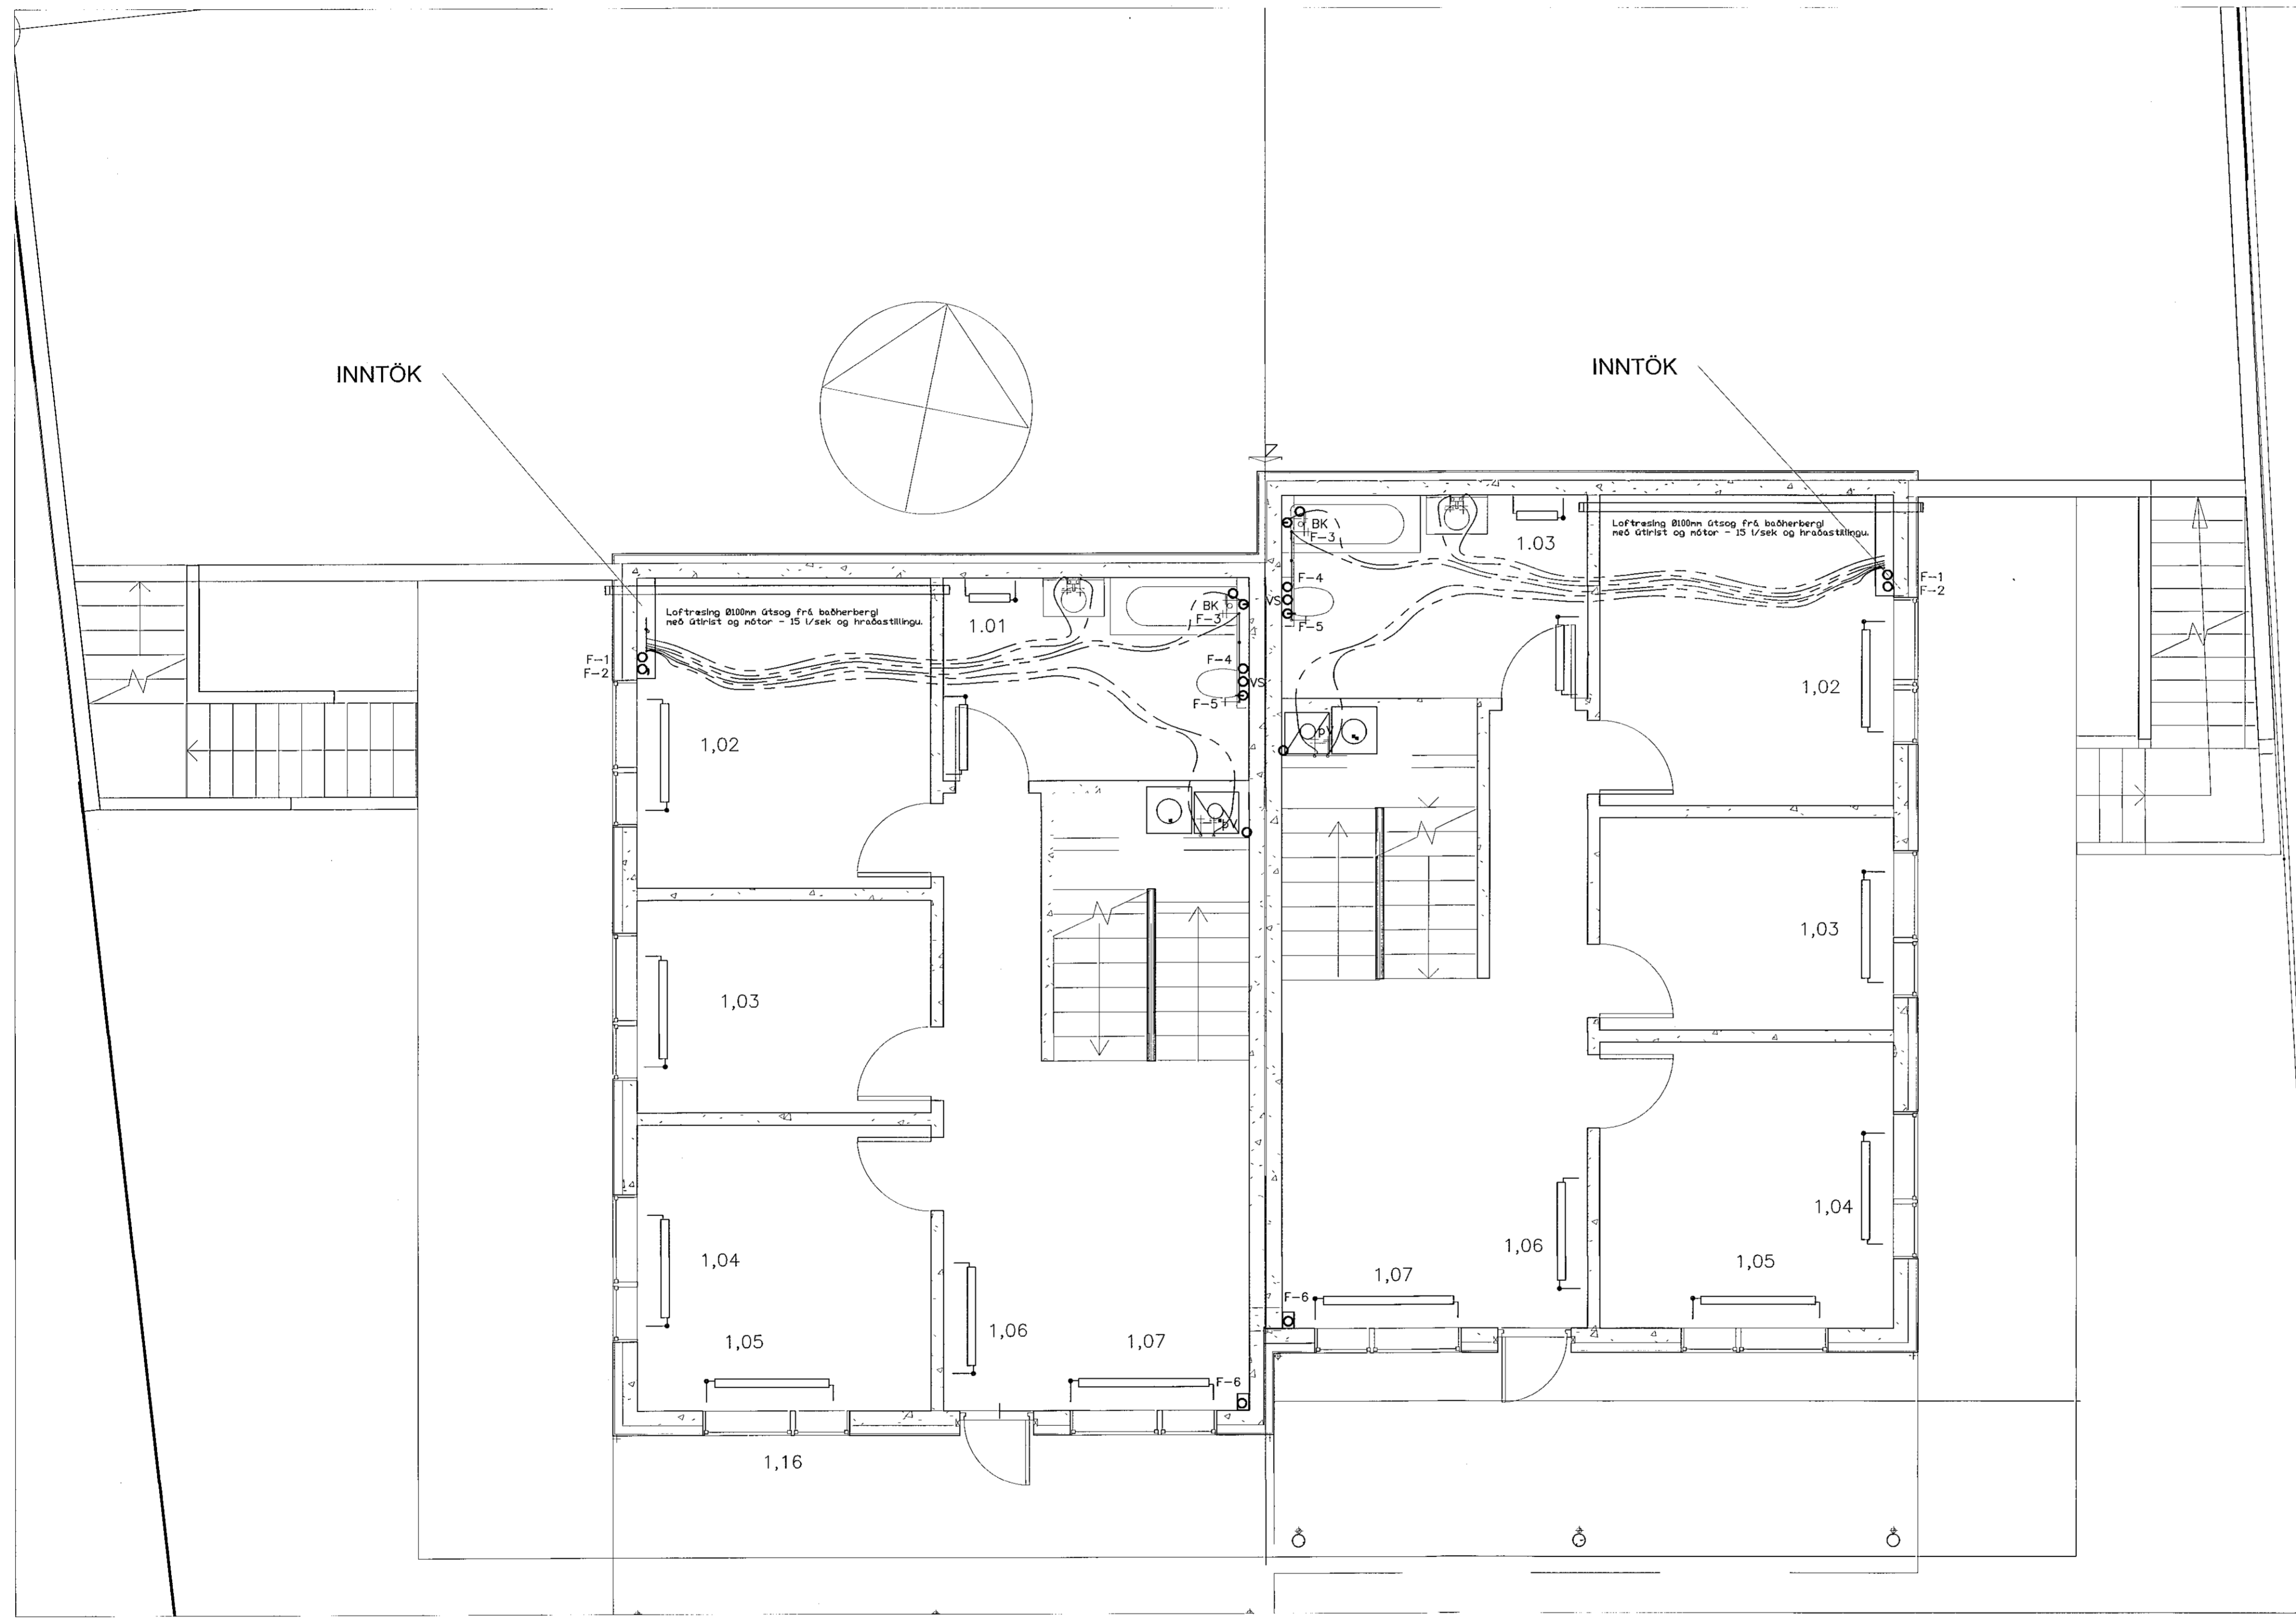

ÚTGÁFA	DAGSETNING	TEKNAÐ	YFIRFARID

EDLI BREYTINGA:

HÖNNUNARSTJÓRI:

Handwritten signature

HÖNNUÐUR: 11094-2879

Handwritten signature

Tekniþjónusta
Ragnars G. Gunnarssonar

Smiðuvægar 11, 200 Kópavogur, net-fang: ragnarg@inn.is
Símanúmer: 503397-2858. Sími: 5443363, Fax: 5443361

WWW	TEKNAÐ AF	YFIRFAR AF
RGG	RGG	RGG
26.08.2019	Mkv. 1:50	DAGSETNING BREYTINGAR

Víkurskarð 12. Hafnarfirði
Verkfræðiteikningar
Vatnslagnir, fráfrennsli, og 1.hæð

VERNDI	BLAÐ	ÚTGÁFA
2019	L 04	