
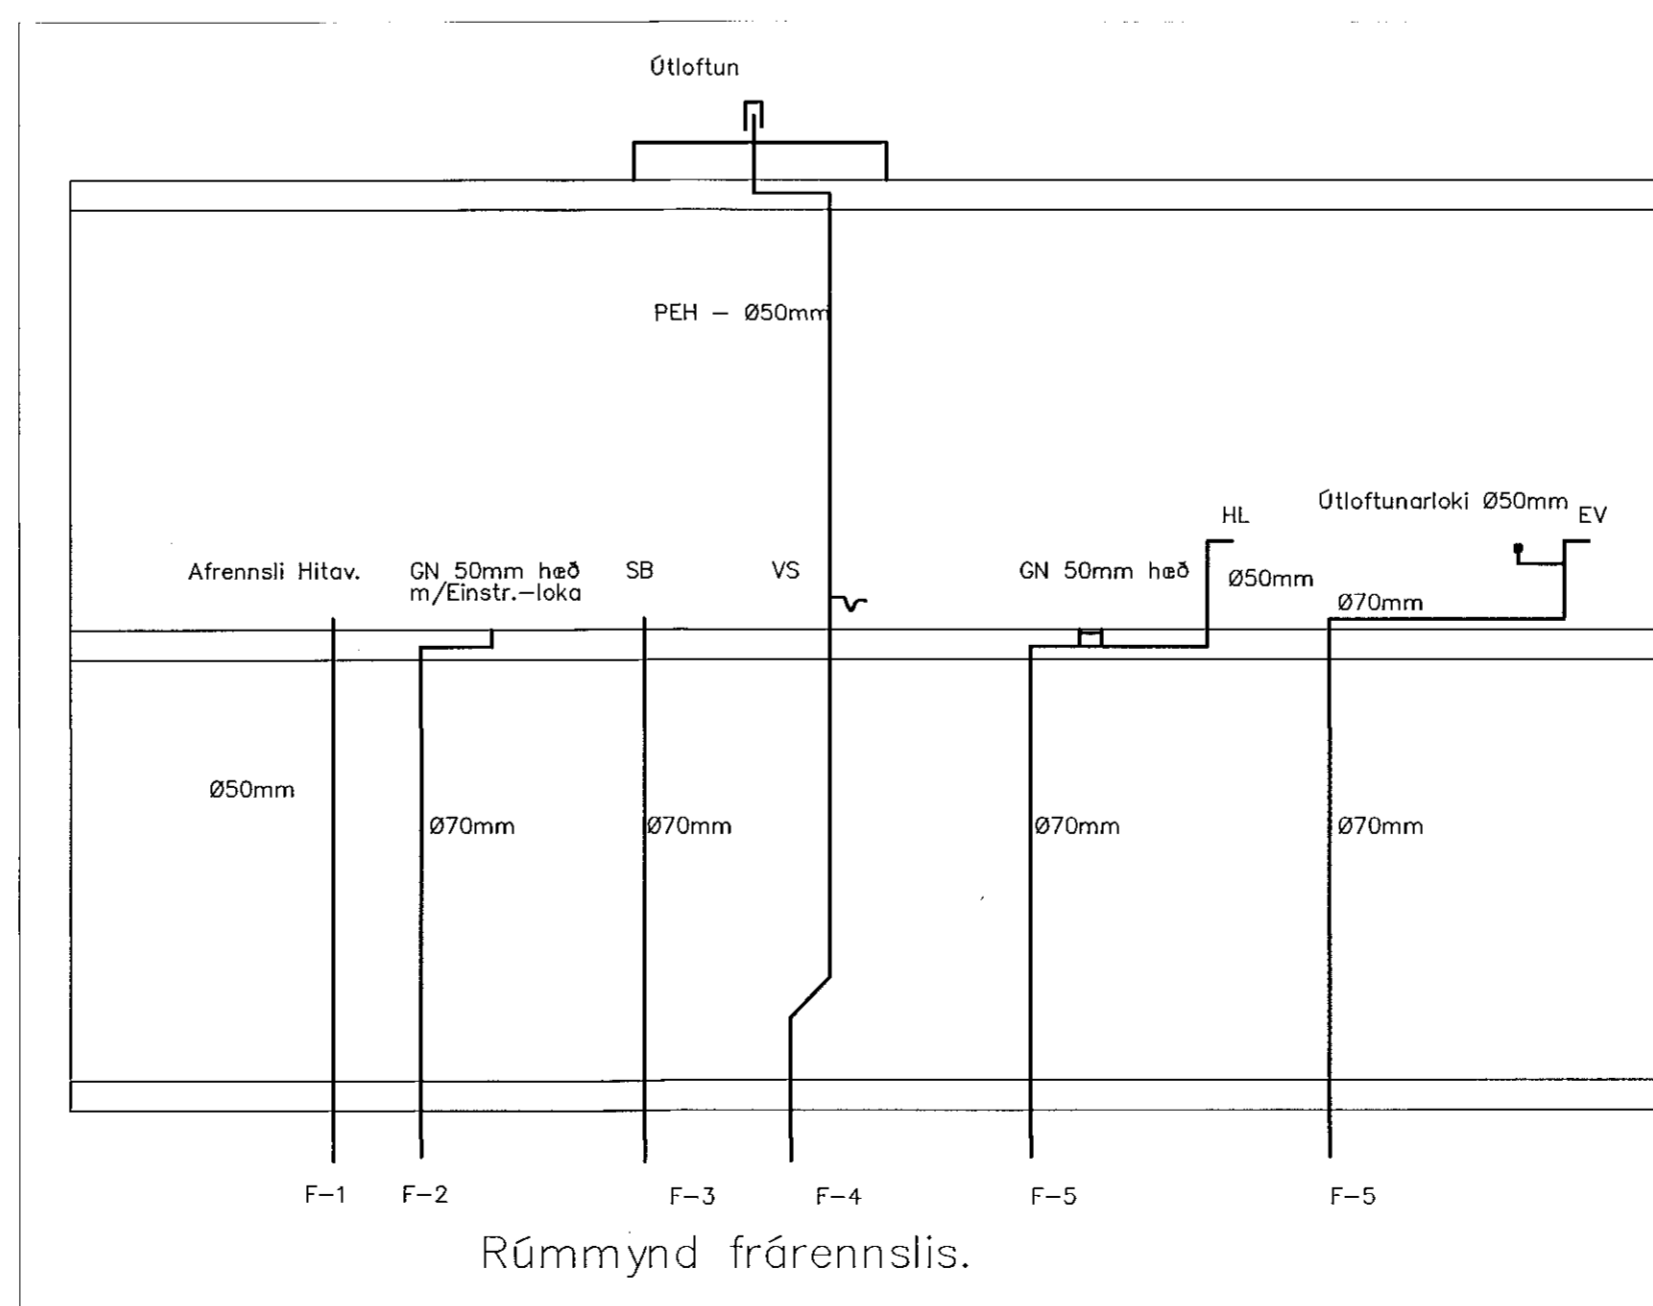


Samþykkt þann  
13 SEP 2019  
Byggingarfulltrúinn í Hafnarfirði  
F.h. Sigurður Steinar Jónsson

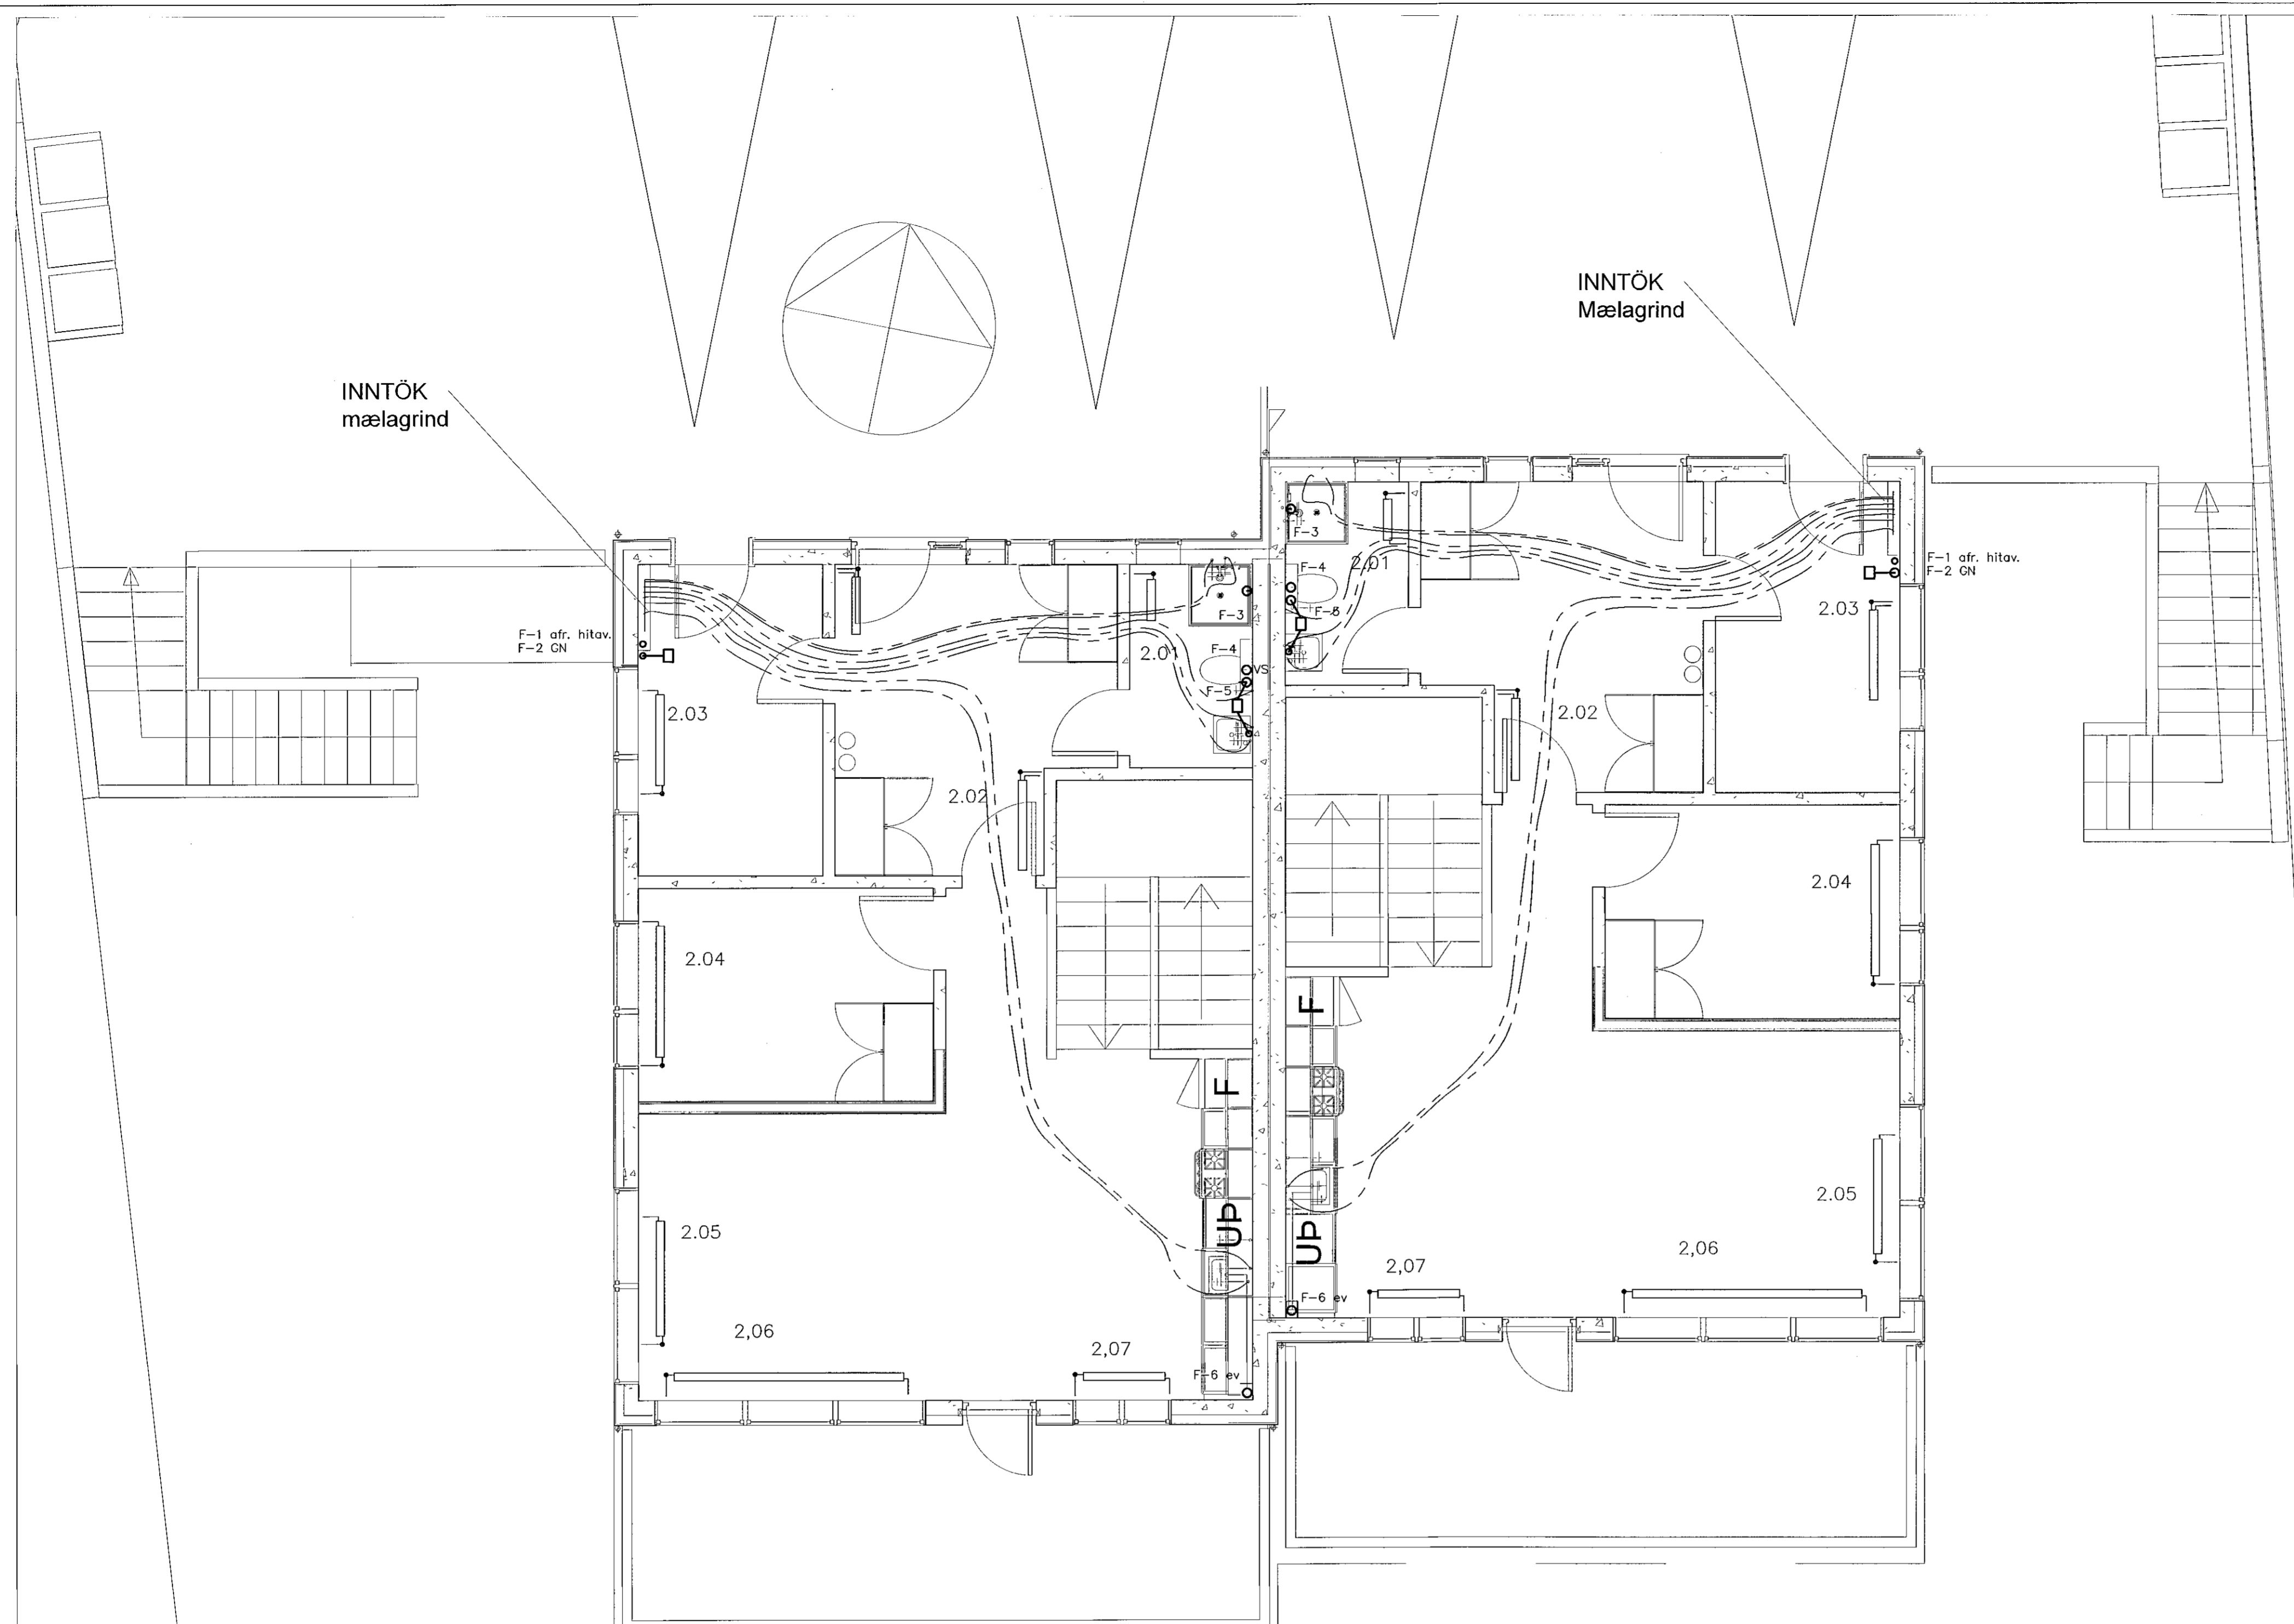

ÚTGÁFA	DAGSETNING	TEIKNAD	YFIRFARID

EDLI BREYTINGA:

HÖNNUNARSTJÓRI:

*[Signature]*

HÖNNUÐUR: 11.09.2019

*[Signature]*

Tækniþjónusta  
Ragnars G. Gunnarssonar  
Svölunvegur 11, 200 Kópavogur, net-fang: ragnarg@stimmel.is  
Sími: 5443366, Fax: 5443351

FRÁMÍÐI	TEIKNI	YFIRFARID
RGG	RGG	RGG

26.08.2019 Mkv. 1:50

Víkurskarð 12. Hafnarfirði

Verkfræðiteikningar  
Vatnslagnir, frárennslis, og 2.hæð  
Rúmmynd frárennslis.

VERNGÆR	BLAÐ	ÚTGÁFA
2019	L 05	