


Samþykkt þann  
13 SEP 2019  
Byggingarfulltrúinn í Hafnarfirði  
F.h. Sigurður Steinar Jónsson

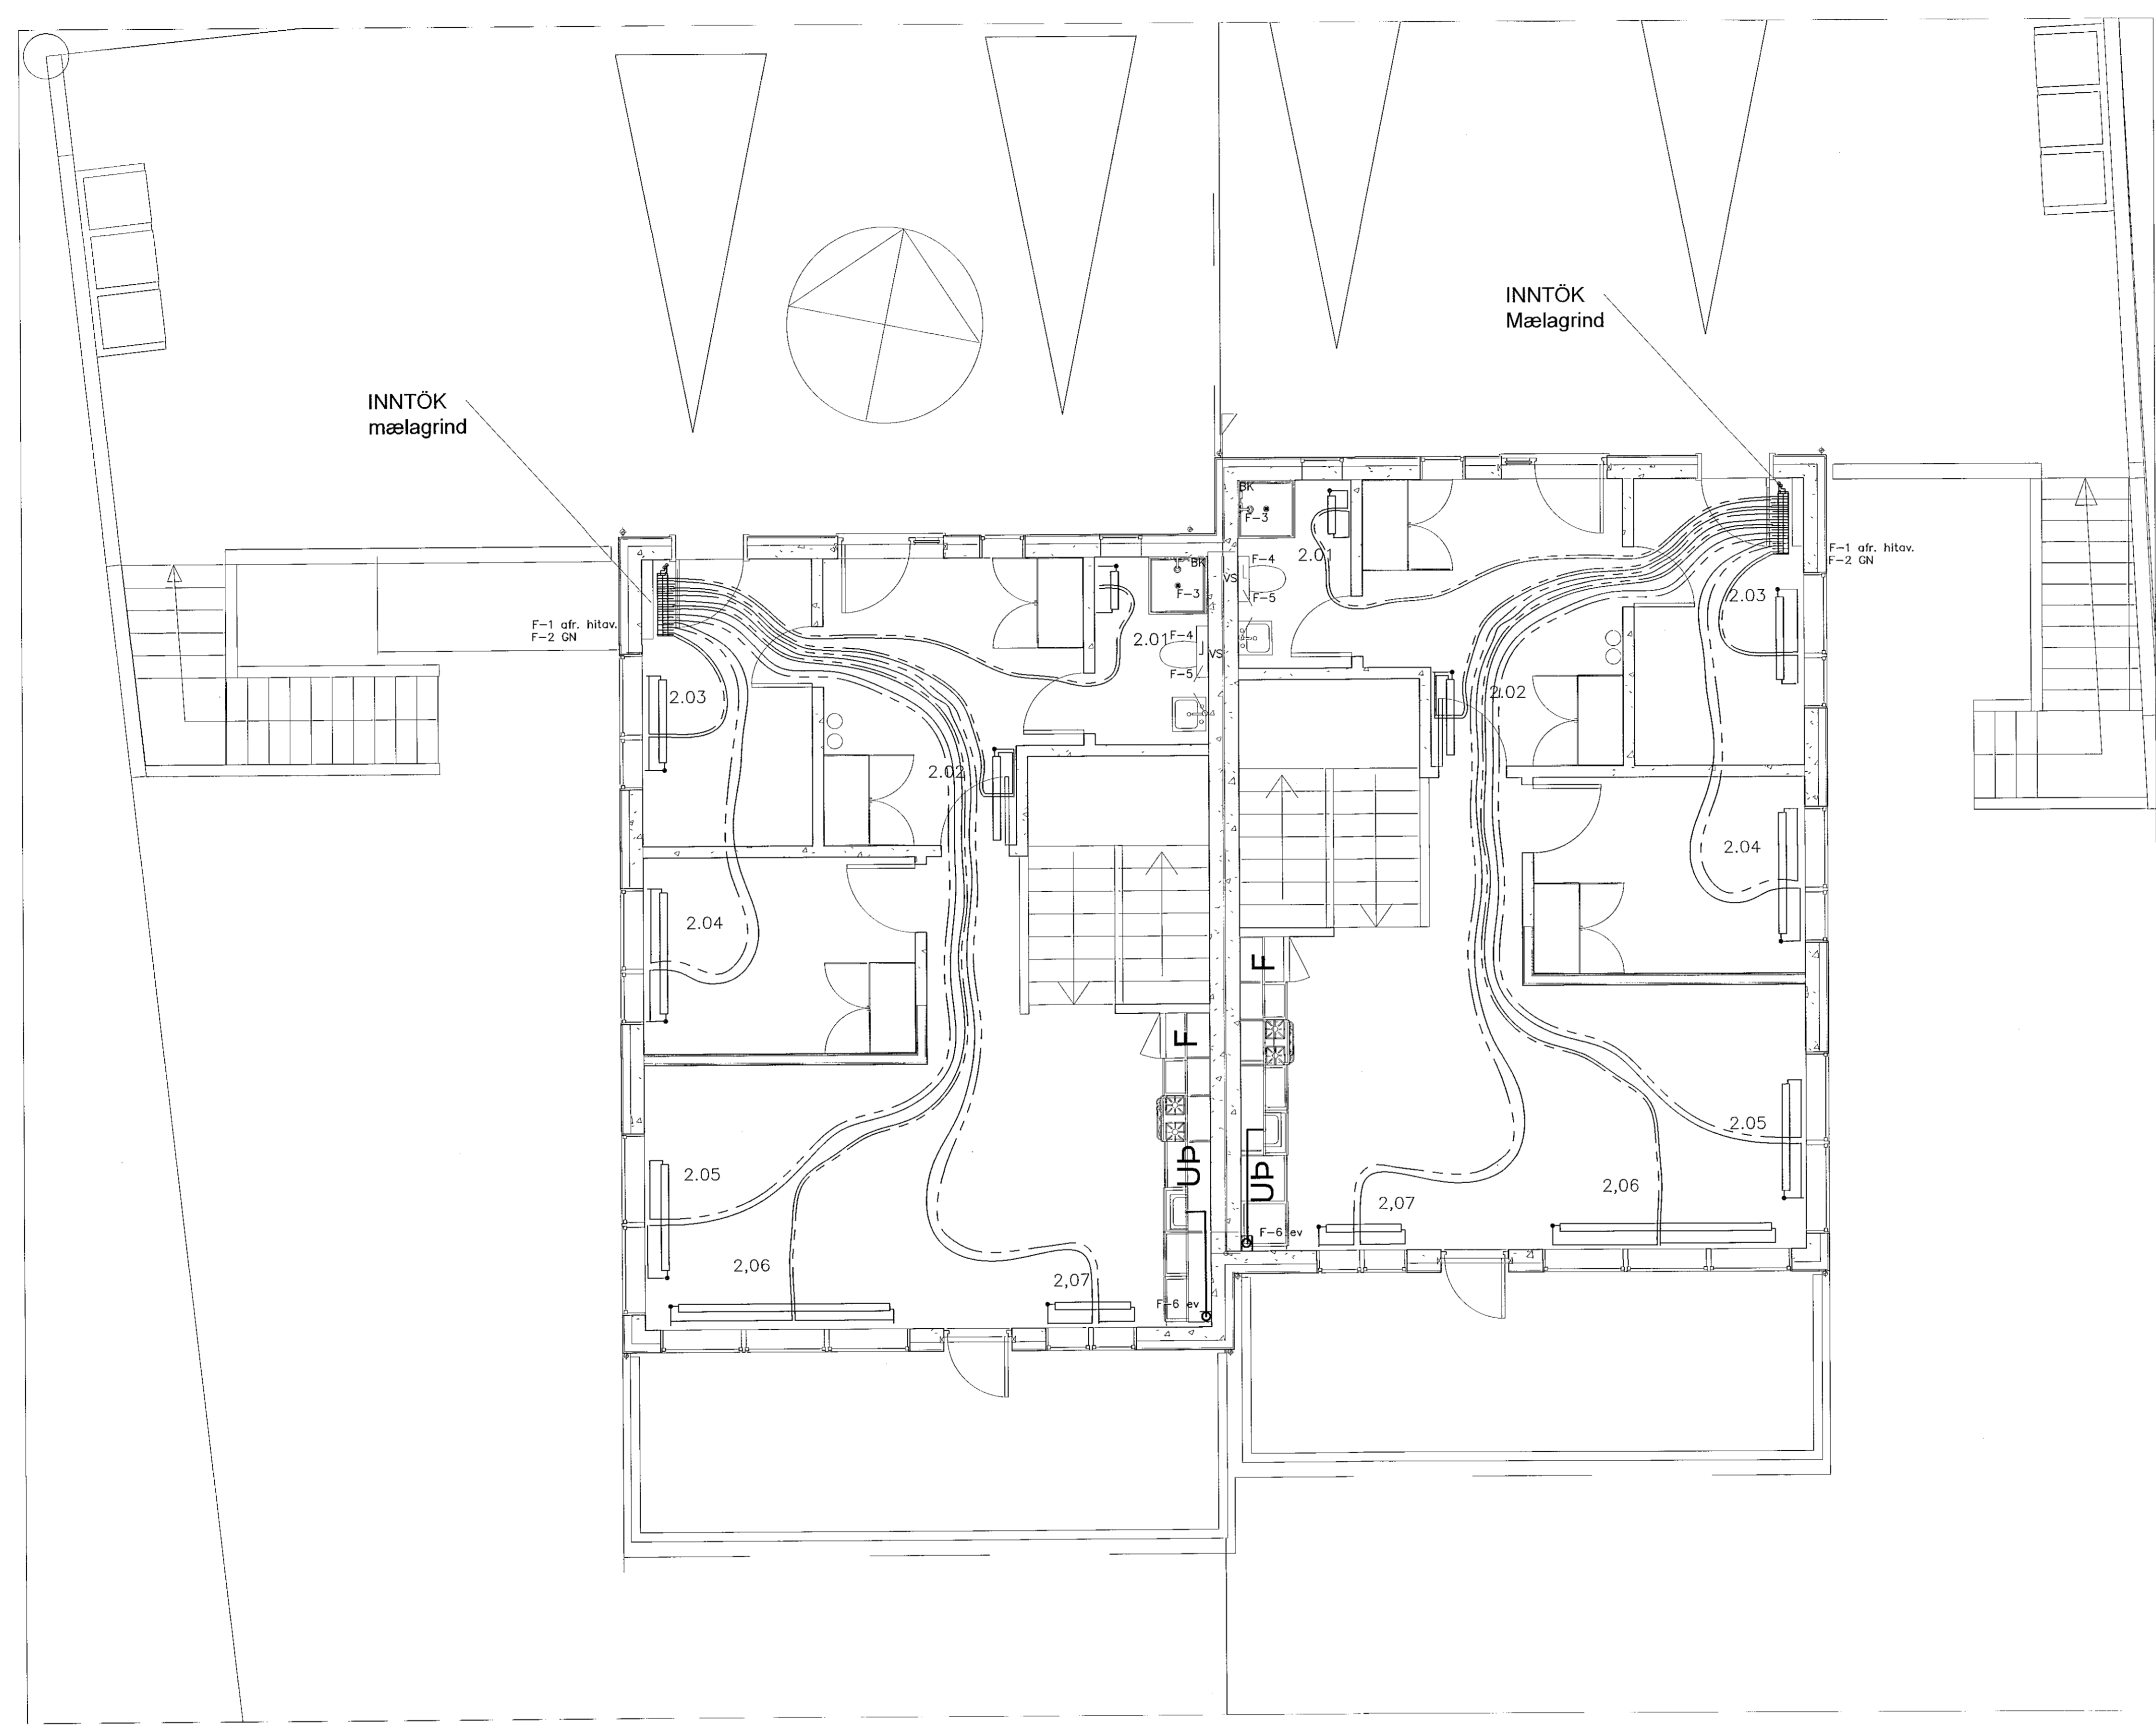

ÚTGÁFA	DAGSETNING	TEIKNAD	YFIRFARIÐ

EDLI BREYTINGA:

HÖNNUNARSTJÓRI:  
*[Signature]*

HÖNNUDUR: 110947-2 VJ 9  
*[Signature]*

Tæknipjónusta  
Ragnars G. Gunnarssonar

Smávegur 11, 200 Kópavogur. Sími: 5443300. Fax: 5443301  
net: tsgp@tsgp.is

HOVAÐ AF: RGG	TEIKNAD AF: RGG	YFIRFARA AF: RGG
DAGSETNING: 26.08.2019	KVARN: Mkv. 1:50	DAGSETNING BREYTINGA: -

Víkurskarð 12. Hafnarfirði  
Verkfræðiteikningar  
Hítalagnir 2.hæð

VERÐNúmer: 2019	Blá: L 03	ÚTGÁFA: -
-----------------	-----------	-----------