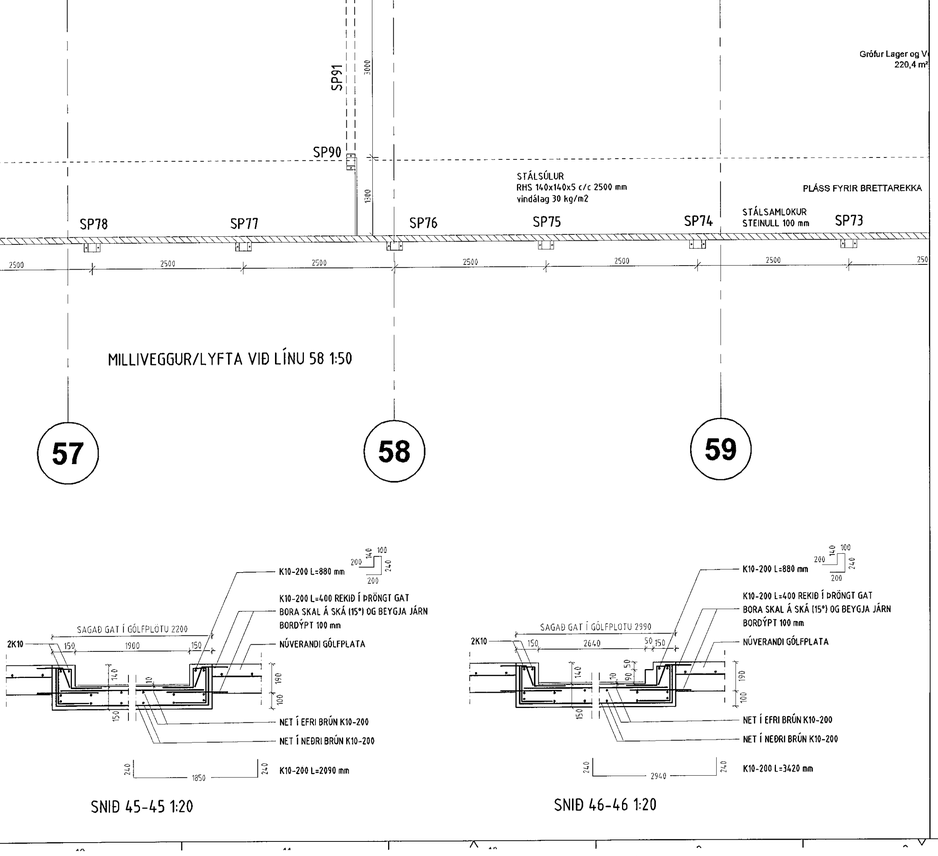

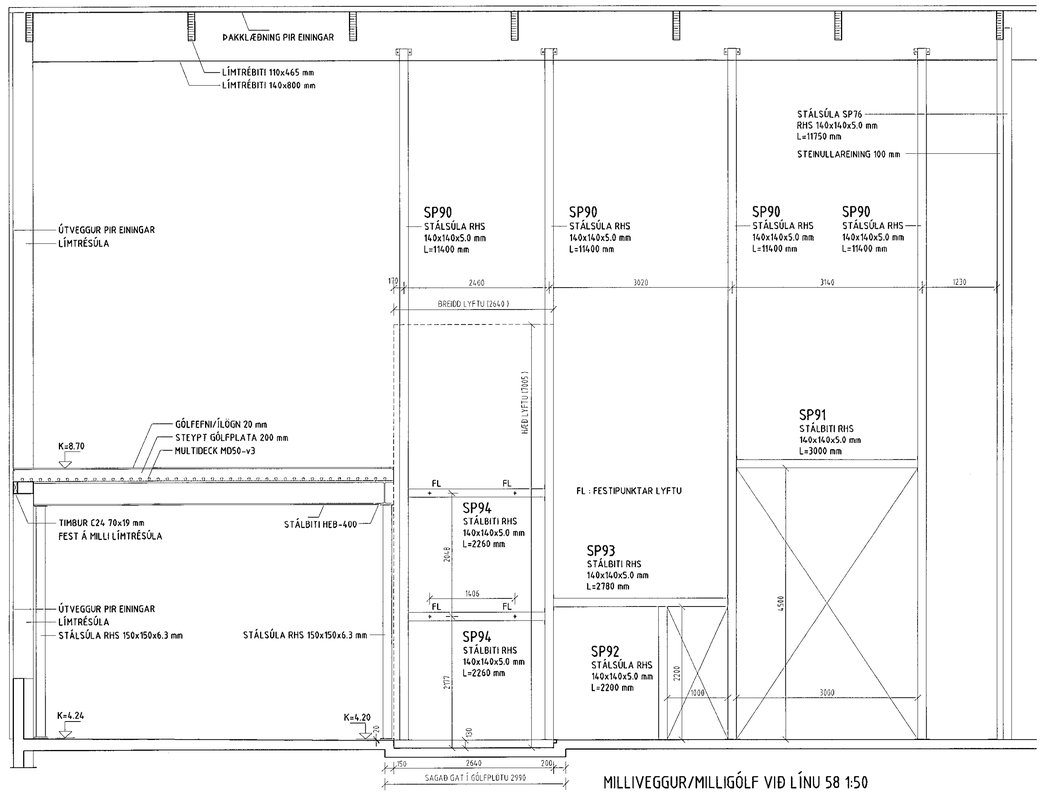

MILLIVEGGUR/MILLIGÓLF VIÐ LÍNU 58 1:50

SP90.3 1:10 4 stk

S235 STÁLPLATA 100x260x5 mm. GÖT 2 stk D=18 mm
RAFSOÐIÐ VIÐ STÁLSÚLU a=5 mm MEÐ 5° HALLA
FESTING VIÐ LÍMTRÉBITA MEÐ 2 stk BOLTAR M16x160 mm

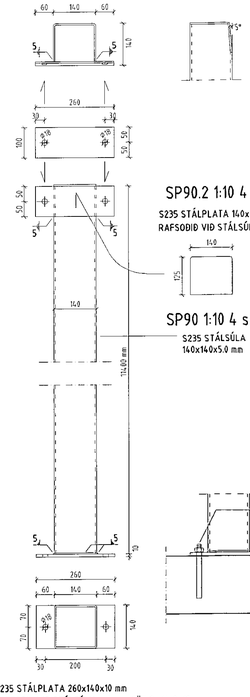

SP90.2 1:10 4 stk

S235 STÁLPLATA 140x125x5 mm
RAFSOÐIÐ VIÐ STÁLSÚLU a=5 mm

SP90 1:10 4 stk

S235 STÁLSÚLA
140x140x5.0 mm

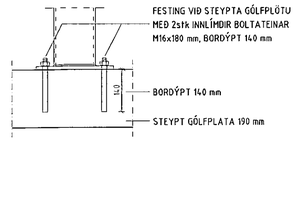

SP90.1 1:10 4 stk

S235 STÁLPLATA 260x140x10 mm
RAFSOÐIN VIÐ STÁLSÚLU a=5 mm, GÖT 2 stk D=18 mm
FESTING VIÐ STEYPTA GÓLFPLÖTU MEÐ 2 stk INNLÍMDIR
BOLTATEINAR M16x180 mm, BORÐÝPT 140 mm

SP91.1 1:10 8 stk

S235 STÁLPLATA 100x60x5 mm.
GÖT 1 stk D=18 mm Í HVERJA PLÖTU
RAFSOÐIÐ VIÐ STÁLSÚLU a=5 mm
FESTING VIÐ STÁLSÚLU MEÐ 2 stk BOLTAR M16x160 mm

SP91.2 1:10 8 stk

S235 STÁLPLATA 100x60x5 mm.
GÖT 1 stk D=18 mm Í HVERJA PLÖTU
RAFSOÐIÐ VIÐ STÁLSÚLU a=5 mm
FESTING VIÐ STÁLSÚLU MEÐ 2 stk BOLTAR M16x160 mm

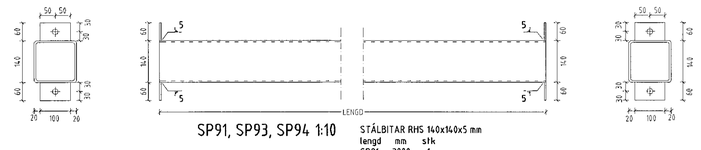

SP91, SP93, SP94 1:10

STÁLBITAR RHS 140x140x5 mm

lengd	mm	stk
SP91	3000	1
SP93	2780	1
SP94	2260	2

SP91.1 1:10 8 stk

S235 STÁLPLATA 100x60x5 mm.
GÖT 1 stk D=18 mm Í HVERJA PLÖTU
RAFSOÐIÐ VIÐ STÁLSÚLU a=5 mm
FESTING VIÐ STÁLBITA MEÐ 2 stk BOLTAR M16x160 mm

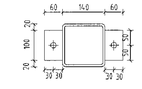

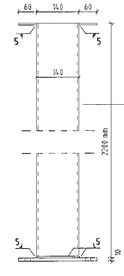

SP92 1:10 1 stk

S235 STÁLSÚLA
140x140x5.0 mm

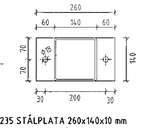

S235 STÁLPLATA 260x140x10 mm
RAFSOÐIN VIÐ STÁLSÚLU a=5 mm, GÖT 2 stk D=18 mm
FESTING VIÐ STEYPTA GÓLFPLÖTU MEÐ 2 stk INNLÍMDIR
BOLTATEINAR M16x180 mm, BORÐÝPT 140 mm

SP92.1 1:10 1 stk

Samþykkt þann
30 SEP 2019
Byggingarfulltrúinn í Hafnarfirði
F.h. Sigurður Steinar Jónsson

NR.	DAGS.	BREYTING

SKÝRINGAR

SKÝRINGAR SJÁ TEIKN B001

ÖLL MÁL Á TEIKNINGU Í MILLIMETRUM
EKKI SKAL MÆLA UPP AF TEIKNINGUM

ÖNNUR MÁL OG ALLUR ANNAR FRÁGANUR
SJÁ TEIKNINGAR AÐALHÖNNUÐA

3 / 4.225 MÆLDAR HÆÐIR Á STEYPTA GÓLFPLÖTU

STÁLVIRKI OG BURÐARHLUTAR Í MILLIGÓLFI
SKULU HAFA BRUNAÞOL RE60

BATTERÍIÐ ARKITEKTAR

ABALHÖNNUÐIR :
JÓN ÓLAFUR ÓLAFSSON 090658-4099
SIGURÐUR EINARSSON 110457-2789
SIGURÐUR HARÐARSON 030446-3999

19/9/19
SÆMUNDUR EIRÍKSSON 261249-2949

FORNUBÚÐIR
EIGNARHALDSFÉLAG EHF
FORNUBÚÐIR 5
220 HAFNARFJÖRÐUR

KLÖPP

KLÖPP ARKITEKTAR-VERKFRÆÐINGAR EHF
NETHYL 2E, 110 REYKJAVÍK
SÍMI 577 2277, 699 7747 - klopp@simnet.is

HEITI TEIKN.	MILLIVEGGUR Í LÍNU 58, LYFTA LYFTUGRYFJA, STÁLHLUTAR		
MÆLIKVARÐI	1:50, 1:20, 1:10	DAGS.	ÁGÚST 2019
TEIKNING	B 506	VERK	V 17-601
BREYTING		YFIRFARIÐ	S.E.