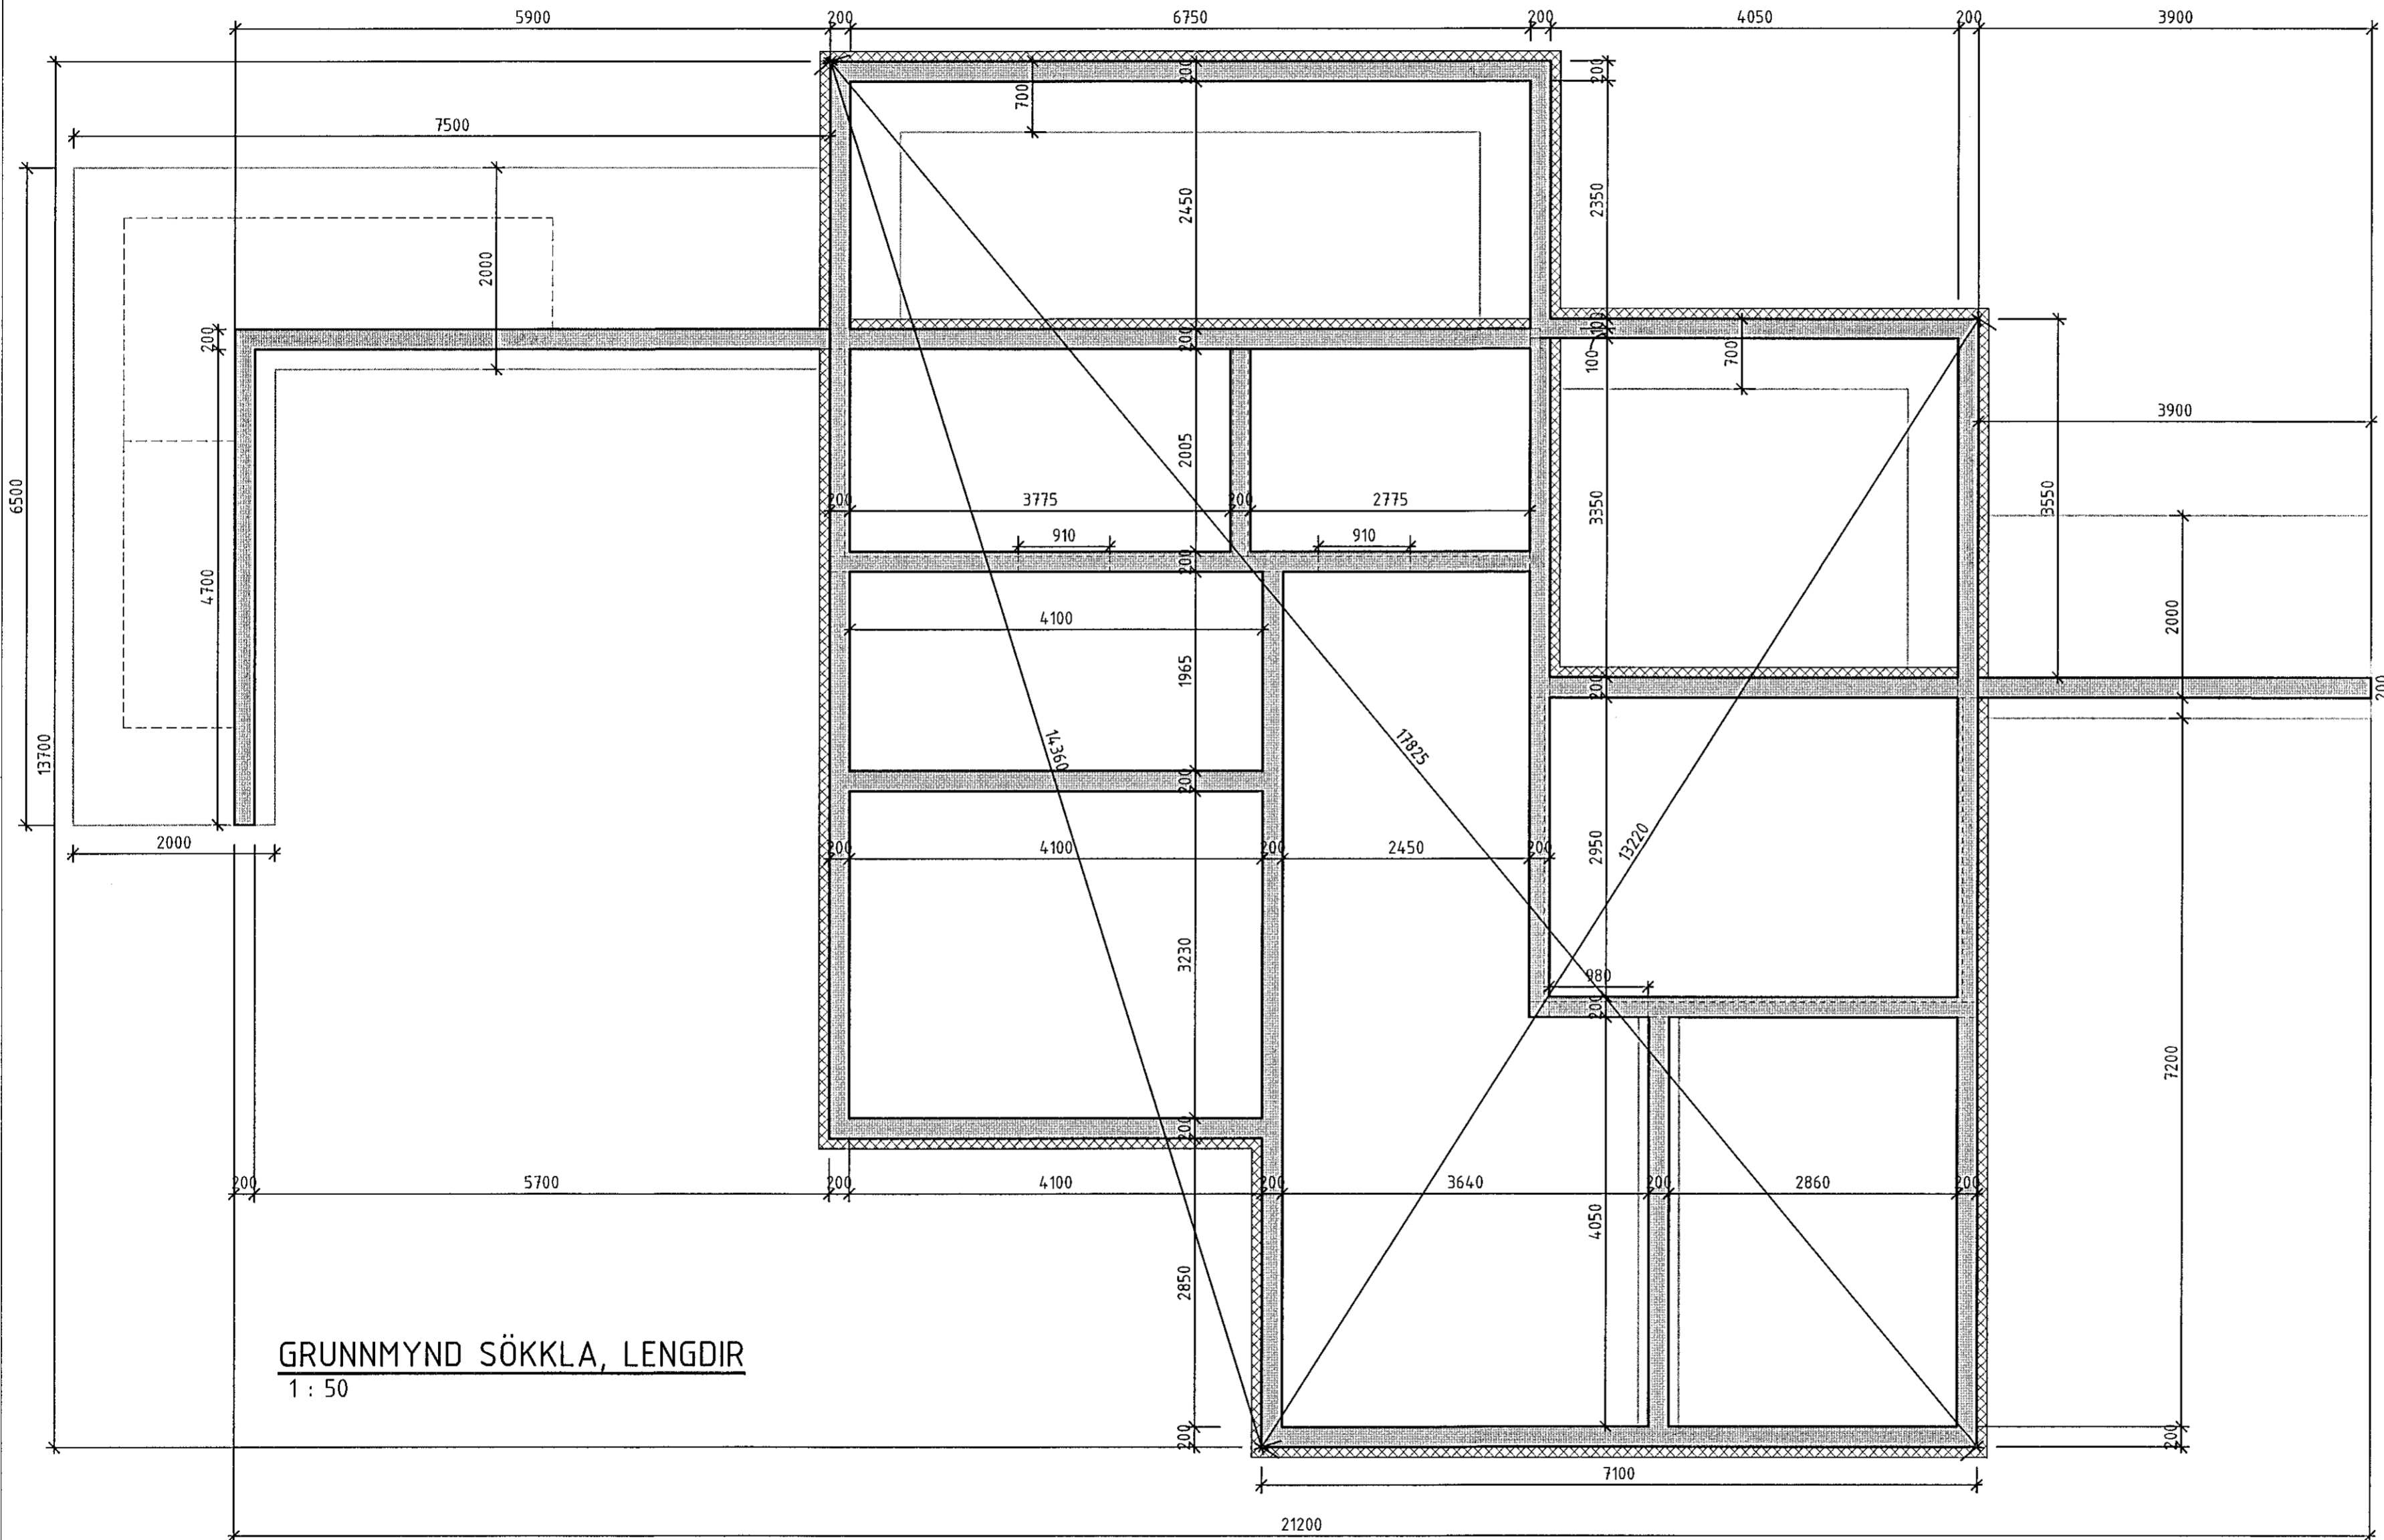


Skýringar:



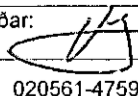
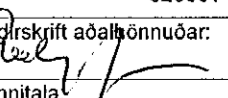
GRUNNMYND SÖKKLA, LENGDIR
1 : 50

Breyting:	Hverju breytt:	Dags.:	Breytt af:	Yfirf.
-----------	----------------	--------	------------	--------


 Hamraborg 12
 200 Kópavogur
 Sími: 859 50 90
 vagnir@ssaga.is

Strúktúr ehf.
Hádegisskarð 21
221 HAFNARFJÖRUR

GRUNNMYND SÖKKLA, LENGDIR

Mkv.:	Bláaustasíða	Fag	BURÐARÞOL
Skjalnúmer teikningar:	Z:19038-50/002/001/001	Undirskrift hönnuðar:	
Dags.:	07/18/19	Teiknað:	EWL/NLV
Hannað:	VJ	Yfirfarið:	VJ
Verknr.:	19038-50	Teikninganr.:	B-02
		Undirskrift aðalhönnuðar:	
		Kennitala:	020561-4759
		Kennitala:	