


HEIMTAUGAR VEITNA
HEIMTAUGAR VEITNA
e32 DRÁTTARÖR FYRIR SNIÐRÆÐSLU O. FL.

HÁDEGISSKARÐ 21, HAFNARFJÖRÐUR
AFKÖST
GÓLFHITALAGNA EFRI HÆÐAR


TAFLA YFIR GÓLFGEISLA, FRAMRÁSAHITI 42°C

	OFN/SLAUF NR.	REIKNUD AFKÖST (W)	MINNSTU AFKÖST (W)	MESTA LENGD (M)	RAUN- AFKÖST (W)	ATHUGASEMDIR
						LAGNIR SÉU e20*2.0
HERBERGI-1	SLAUF 1	911	1200	100		
HERBERGI-2	SLAUF 2	1192	1270	106		
SJÓNARPHOL	SLAUF 3	1203	1340	112		
HJÓNARHERB.	SLAUF 4	1330	1392	116		
BADHERB.	SLAUF 5	650	924	77		
PVOTTUR	SLAUF 6	470	780	65		
FATAHERB..	SLAUF 7	500	372	31		
SAMTALS:		6.256	7.278	607		

SNIÐ Í BOTNPLÖTU
mkv. 1:10

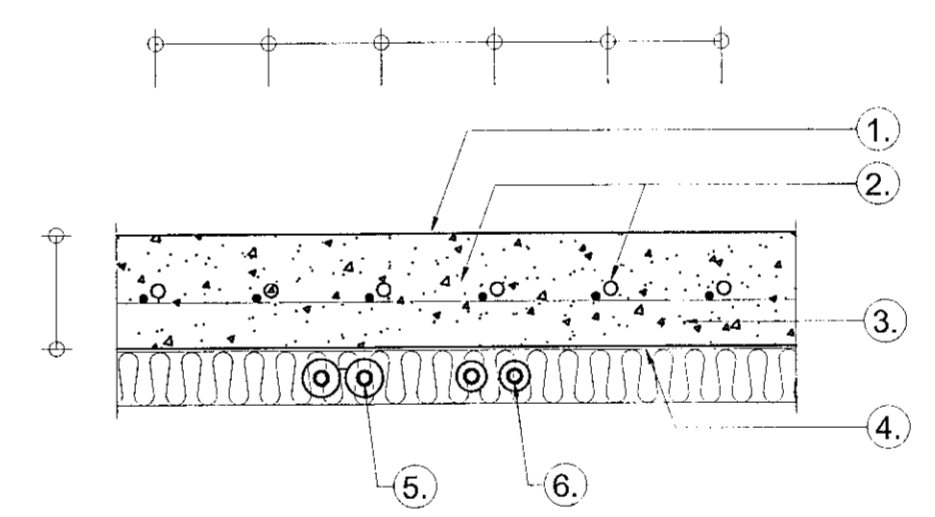

- Vélsípað yfirborð
- Pex- eða álþextrör sem innsteypt eru í gólfplötu, fest ofan við járngrind
- Gólfplata jarðhæðar
- 0.3mm þolplast
- Neyslutvatnslagnir að hreinlætistækjum.
- Lagnir að ofni.

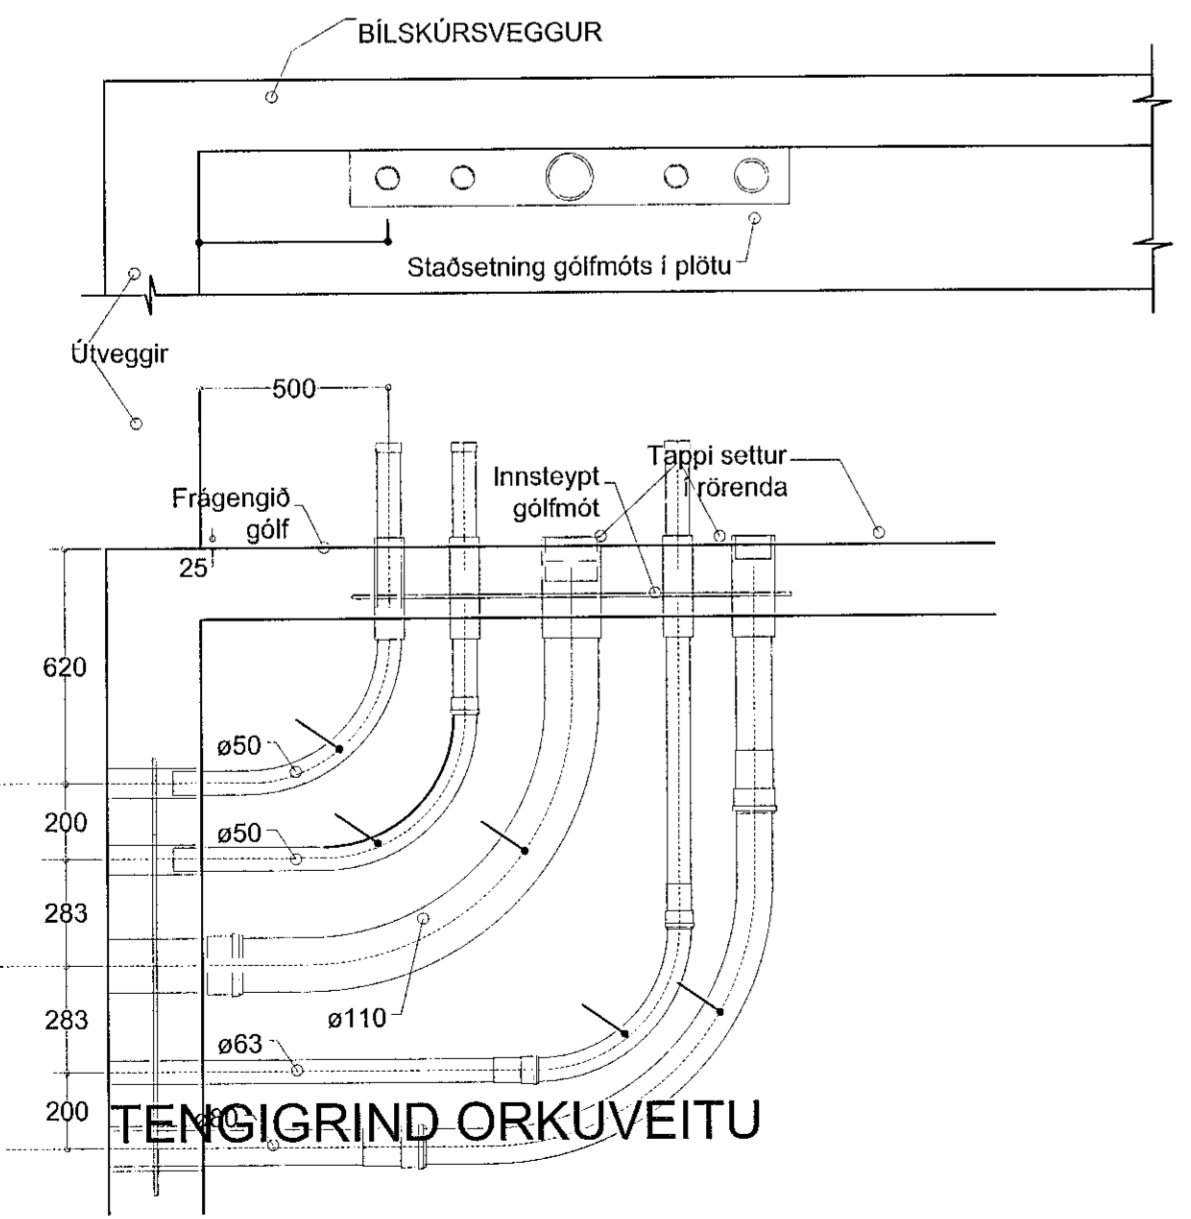

SJÁ ENNFREMUR ALMENNAR SKÝRINGAR Á TEIKNINGU P-001

LANDEIGNANUMER L225483

Í SAMRÆMI VIÐ SAMÞYKKT AÐALUPPRD/ETTI

Sveinbjörn Jónsson 261254-7949

ENDURSKODUN:	DAGS:	TEIKN. YFIRF.
H:		
G:		
F:		
E:		
D:		
C:		
B:		
A:		

VERKKAUPI EINAR ÞÓR LÁRUSSON
VERKJEFNI HÁDEGISSKARÐ 21, HF
EFNI HITALAGNIR JARÐHÆÐ

VERKFRÆÐISTOFAN
möndull
Birkhúsið B, 105 Reykjavík
Sími 892 9551, fsk 591 156-1139
Beitani 578-1211
Netfang sveinbjorn@monduki.is
SVEINBJÖRN JÓNSSON
Byggingarverkfræðingur

TEIKN 2420-M-100
YFIRFARID SVBJ
VERK NR 2294
BLAD NR M100

DAGS ÚTGÁFU AUG2019
KENNITALA ÚTGEFANDA 261254-7949
STÆRD A1
ENDURSK.

ÁRÞUKAÐUR
Sveinbjörn Jónsson



Teikning þessi er gefin út af undirritaðum fyrir hönd eignaða höfundaséttar.
Teikninguna má ekki afrita með neinum hætti, að hluta til eða í heild án skriflegs leyfis höfundar.